




PLAN U

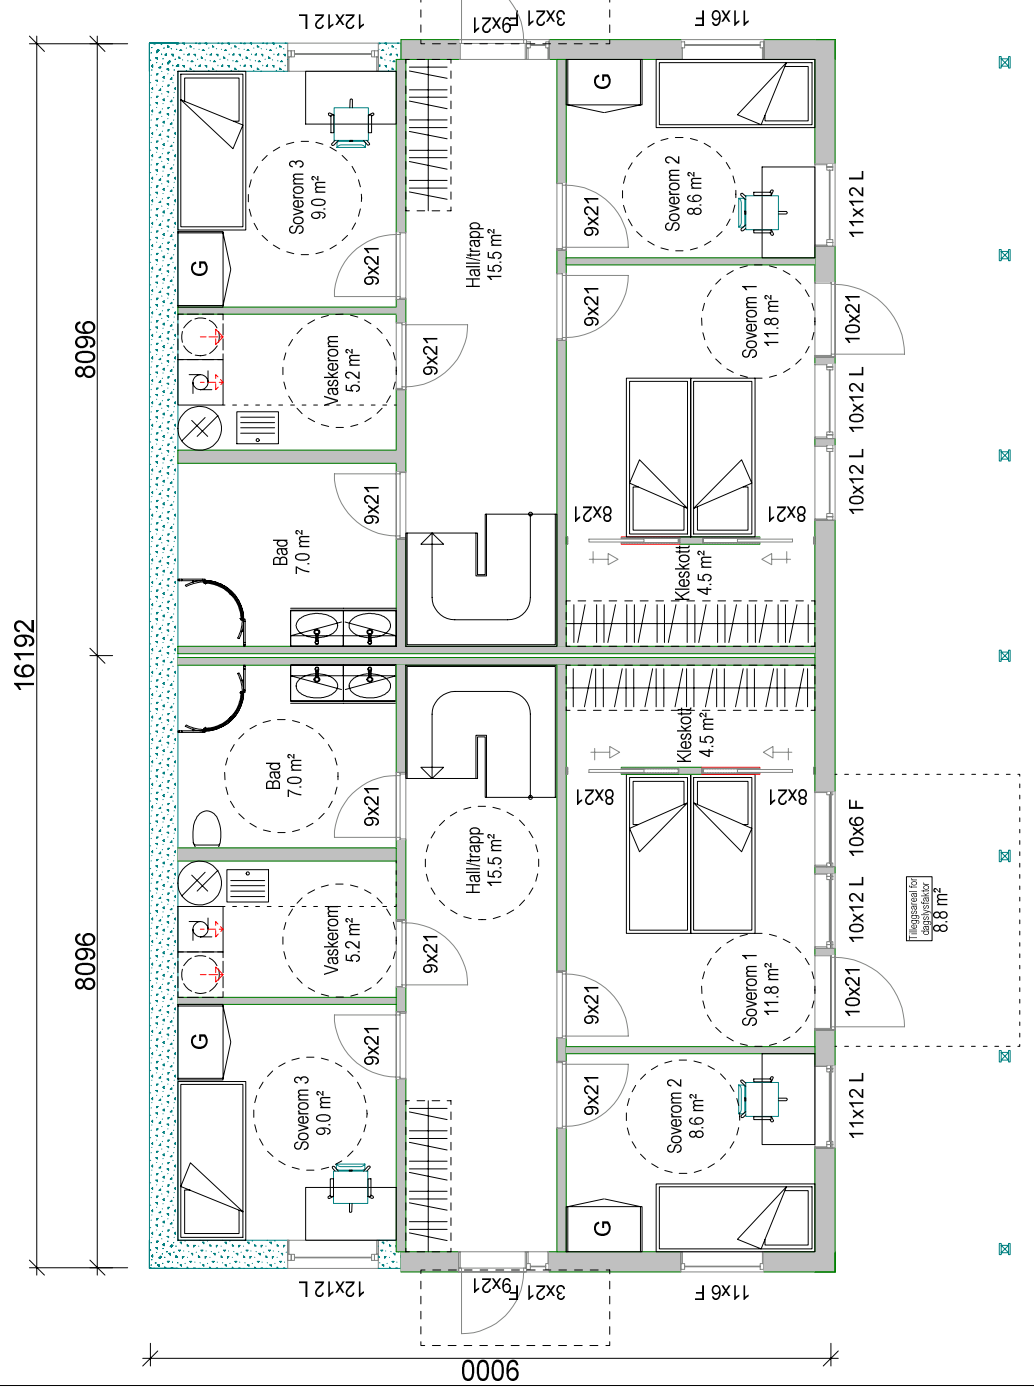

SNITT A-A

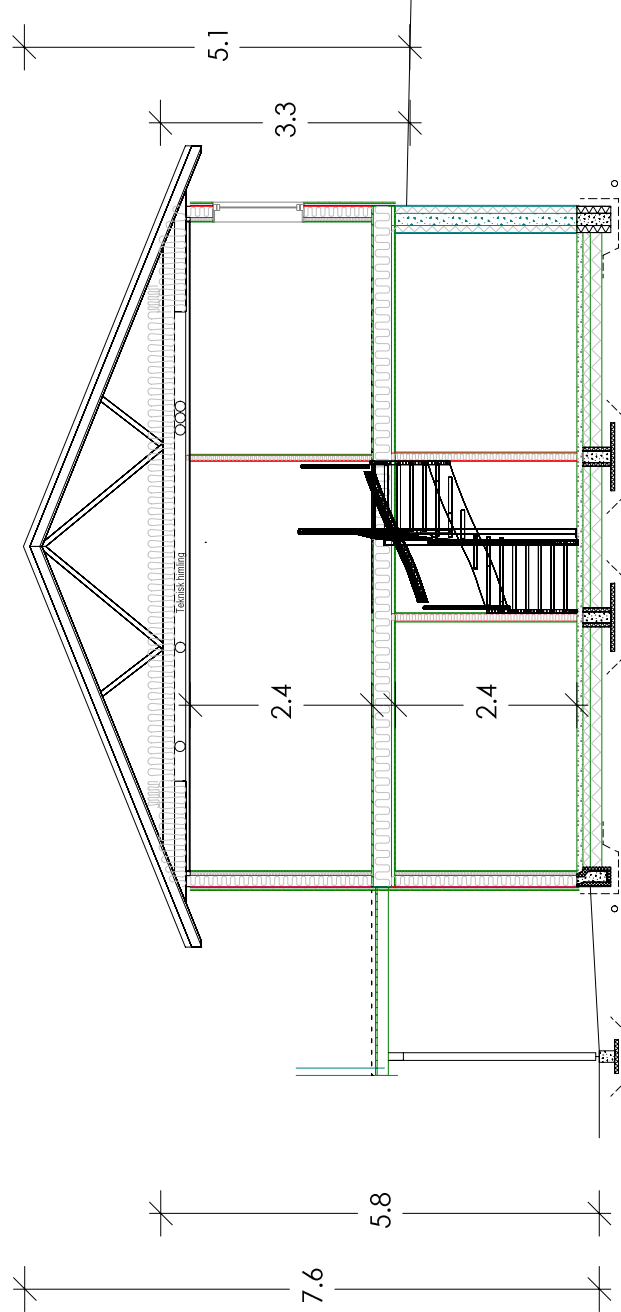


PLAN 1

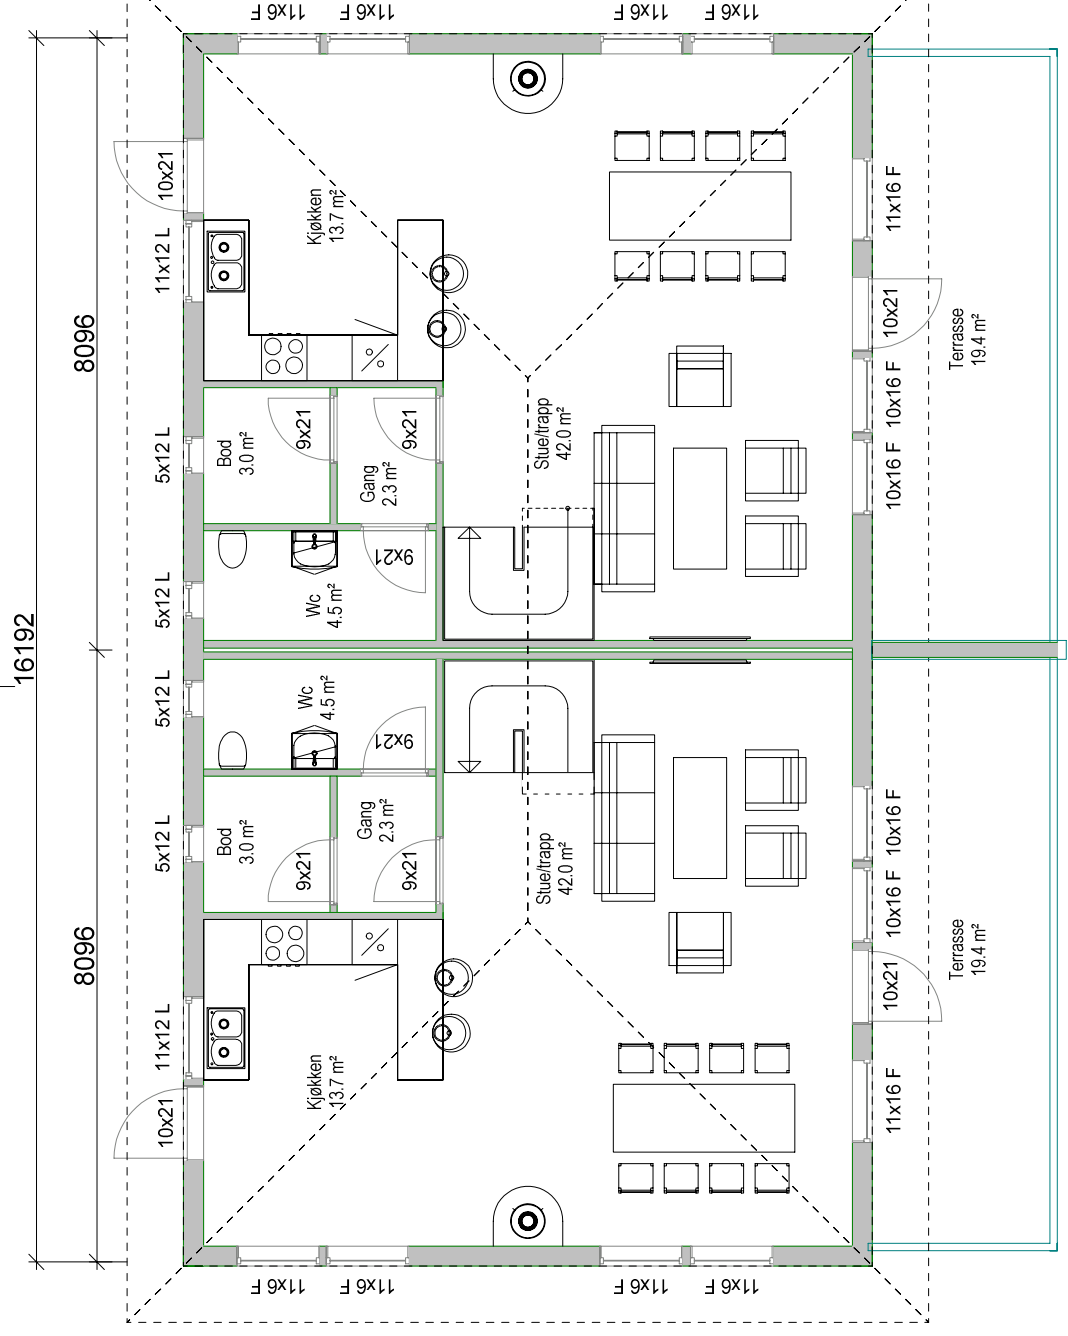

Bruksareal BRA i m ²				
Arealberegninger i hnt. NS 3940	Pr. etasje	Uhyndelig bod/garasje	Åpent overbygg/areal	Sum BRA
U. etg. plan	65.0	5.0	9.4	79.4
H. etg. plan	66.6	0.0	0.0	66.6
SUM:	131.6	5.0	9.4	146.0

DAGSLYSBEREGNING SOV 1
 Gulvareal: 8,8m²+11,8m²=20,6m²
 10% av 20,6m² = 2,06 glassareal.
 Beregnet glassareal:
 Dør: 1,2x0,8 = 0,96m²
 Vindu 1: 0,8x1 = 0,8m²
 Vindu 2: 0,9x0,5 = 0,45m²
 Sum lysareal = 2,21m²

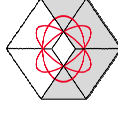

DDS-CAD

© Tegningen er beskyttet i.h.t. lov om opphavsrett.

Tilfakstaver: **Heiland Utteile AS**

Byggeplass: **Selfallet**

Kommune: **Radøy**

Gnr.: 45 Bnr.: 415 Mål: 1 : 100

Plan U + 1

Dato: 30.03.2016

Tegn:

Prosjekt nr.:


Tegn.nr.: 501

Selfallet 2MB





DATA DESIGN SYSTEM

Fasade mot øst

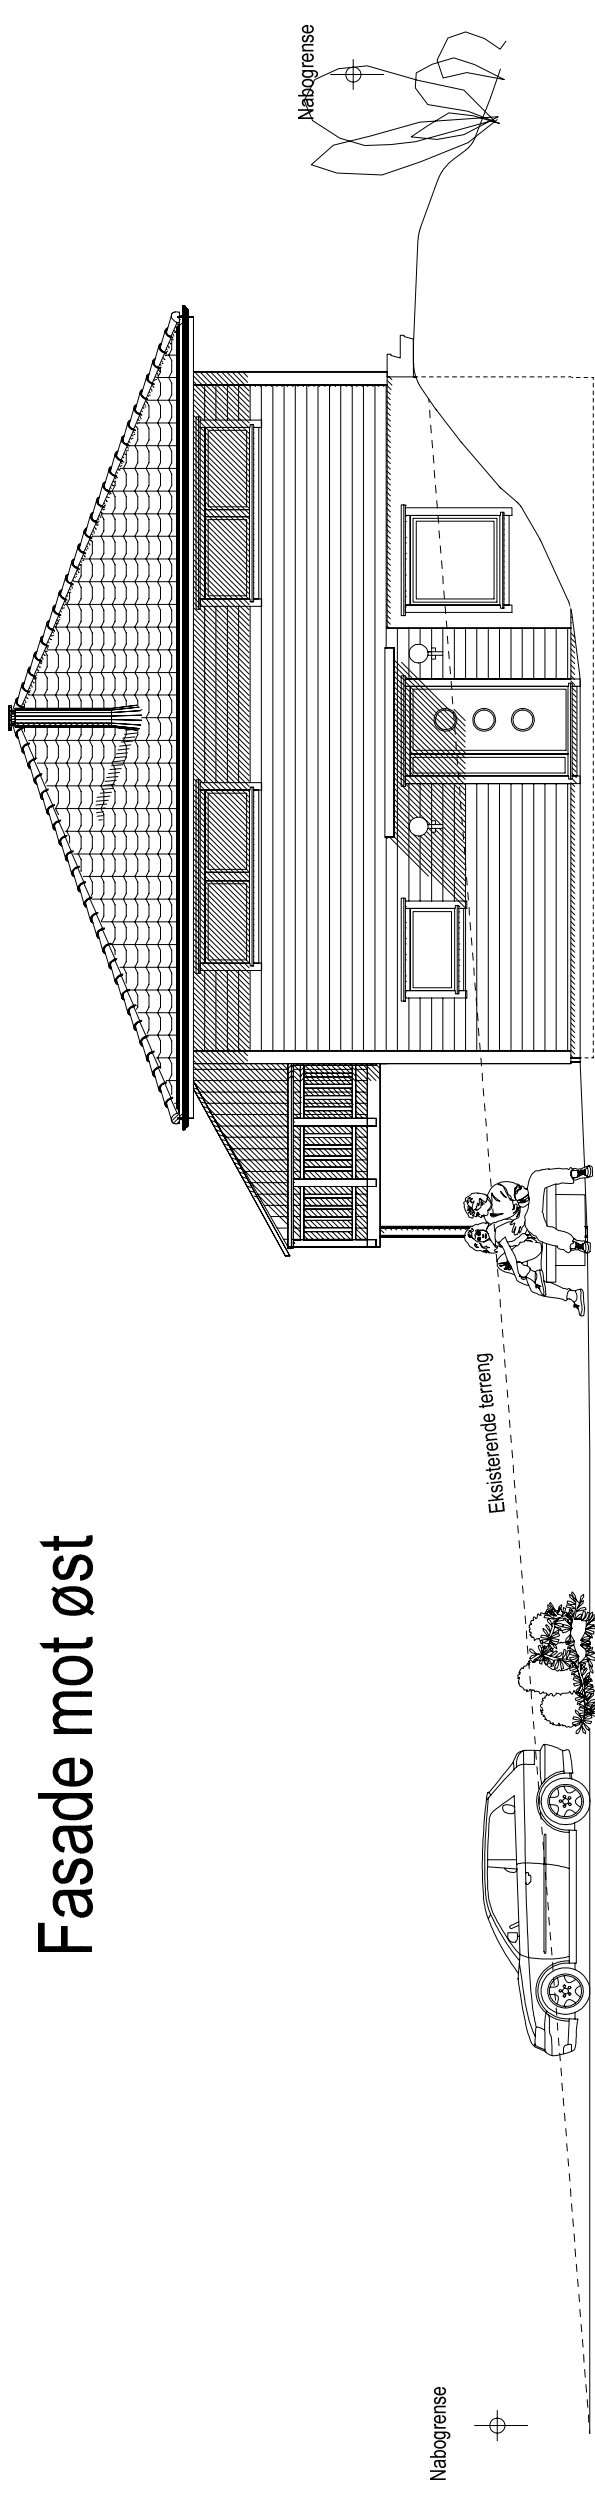

Fasade mot vest

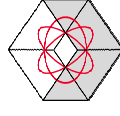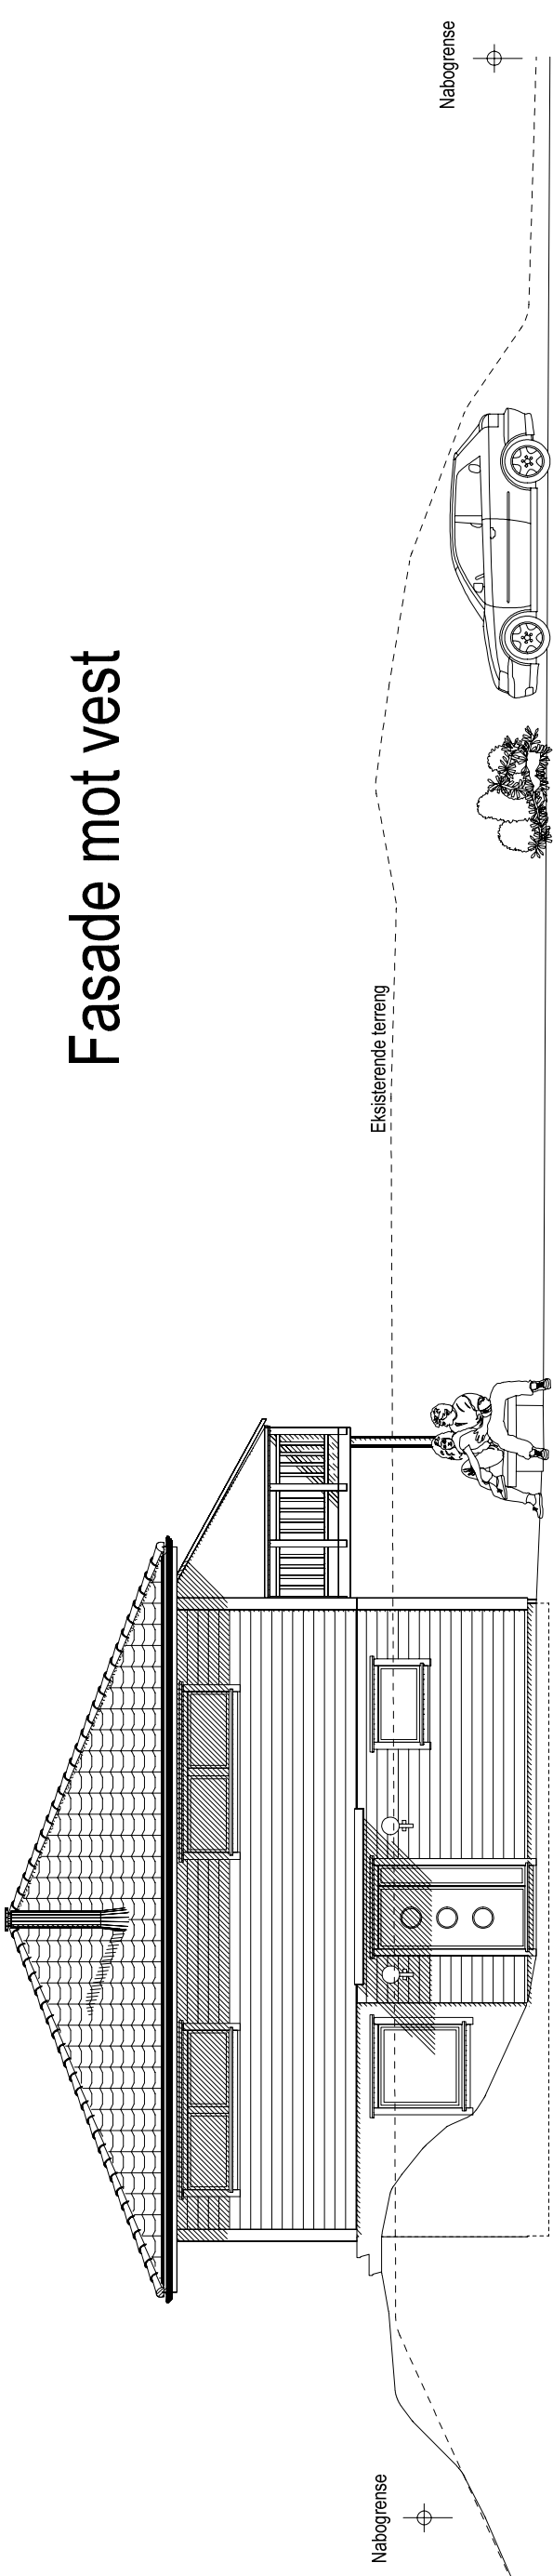

DDS-CAD

© Tegningen er beskyttet i.h.t. lov om opphavsrett.



Tiltakshaver: **Helland Utleie AS**

Byggeplass: **Selfallet**

Kommune: **Radøy**

Gnr. 45 Bnr. 415 Mål. 1 : 100

Fasader øst + vest

Dato: 30.03.2016


Tegn:

Prosjekt nr.:



Tegn.nr. 502

Selfallet 2MB

Fasade mot nord

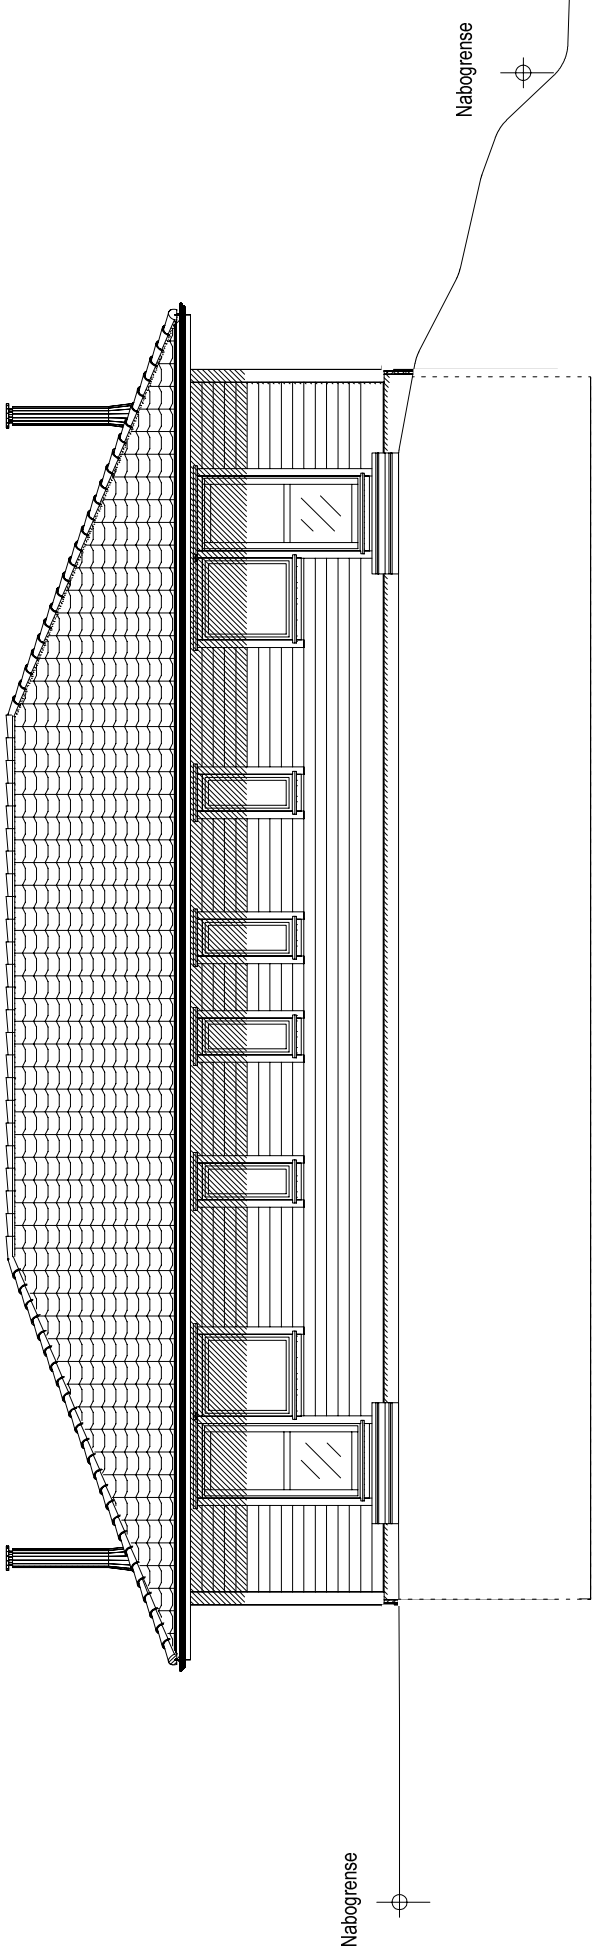

Fasade mot sør

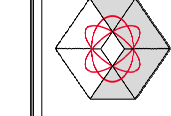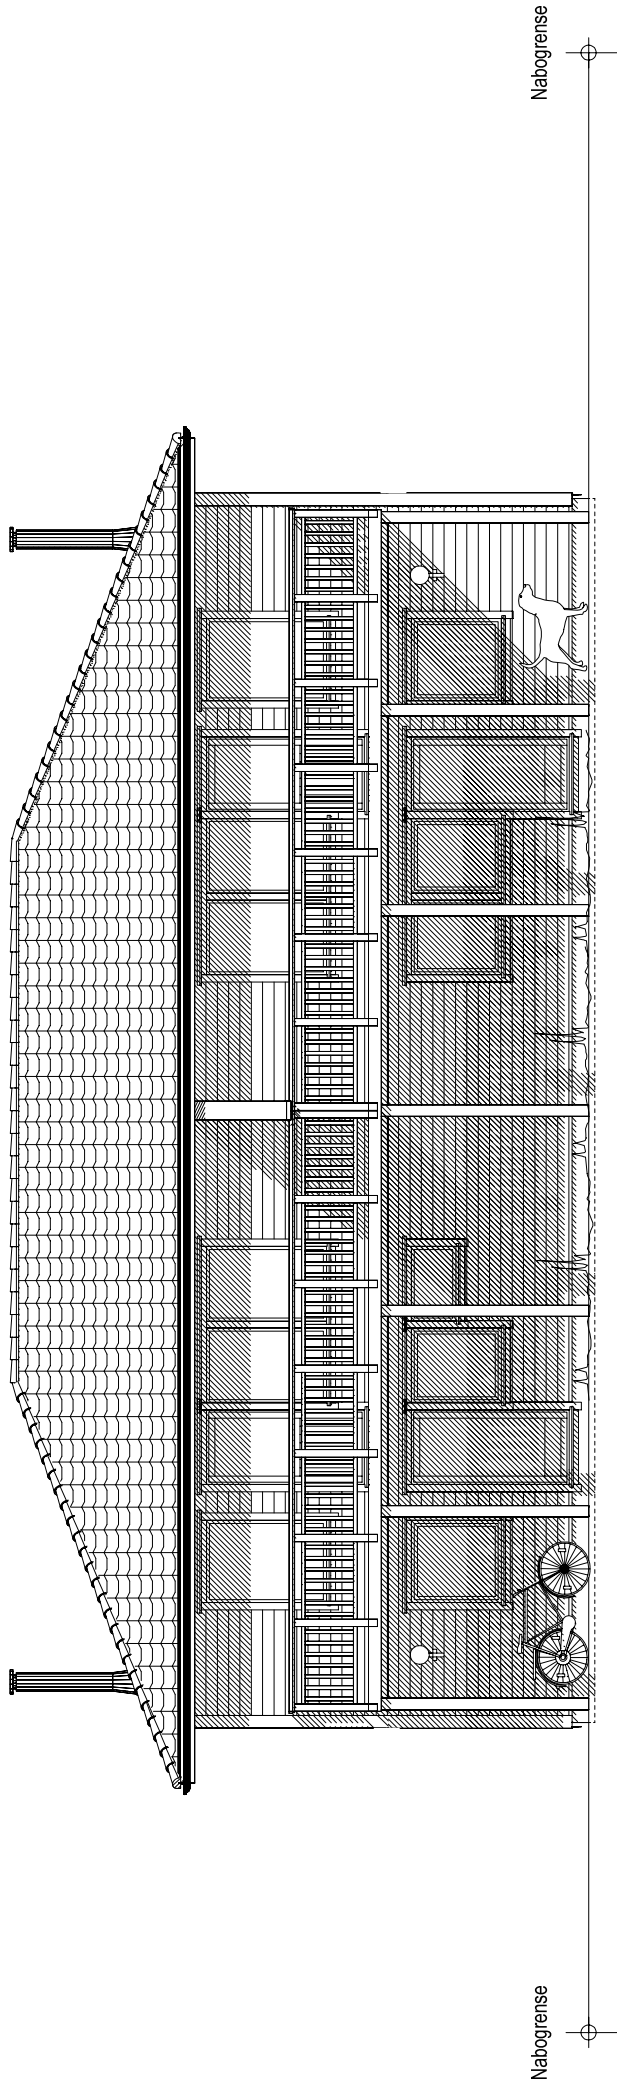

DDS-CAD

© Tegningen er beskyttet i.h.t. lov om opphavsrett.

DATA DESIGN SYSTEM
A BUREAU FOR ARCHITECTURE

Tiltakshaver: **Heiland Utlei AS**

Byggeplass: **Selfallet**

Kommune: **Radøy**

Gnr: **45** Bnr: **415** Mål: **1 : 100**

Fasade Sør og Vest

Dato: **30.03.2016**

Tegn: **Torge**

Prosjekt nr.: _____

Tegn.nr: **504**

Selfallet 2MB