




97/17

Tilbygg fra nabogrense 24 M.
97/20

Tilbygg fra nabogrense 14 M.

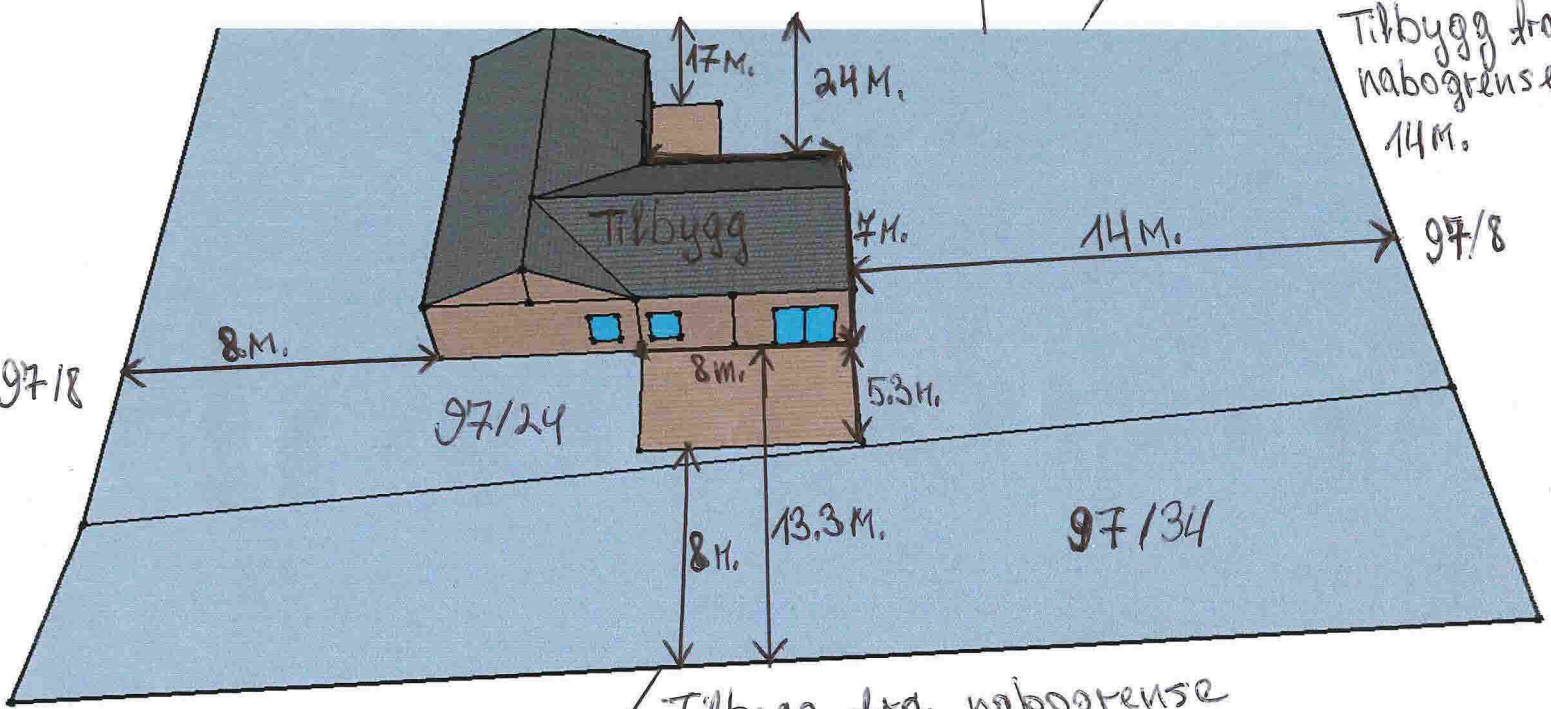

Tilbygg fra nabogrense 13.3 M.
97/8