


Selfallet 9  
5936 Manger  
Radøy kommune


Arealoverføring/Tilbygg/Vei

Arealoppstilling:


Nabo:	Vedl.nr.:	Tegningsliste:	Dato:	Målestokk:	Disponering:
		Situasjonsplan: F og D			Matrikkel Gnr/Bnr (45/63, 101) = 3307 kvm
--	F	01_Forside	03.06.2016		Kartgrunnlag = 3166 kvm
--	F	02_Situasjonskart	03.06.2016	1:500	
	D	01_Arealoverføring	03.06.2016	1:500	Etter grensejustering: 45/101= 1111 kvm
--	D	02_Ny situasjonsplan	03.06.2016	1:500	45/63= 2054 kvm
	Q	Illustrasjons vedlegg: Q 1-5			Parkering= 3x18 = 36 Uteoppholdsareal= > 1000 kvm
--		01_Illustrasjons vedlegg			Bygg:
--		02_Foto			Eks BRA= 197,6
--		03_Fysisk model			TILBYGG= 129,0
--		04_Perspektiver			Ny BRA= 326,6
	E	Eksisterende bolig: E 1-8			Utnyttelsesgrad (medregnet parkering)
--		01_plan 1 et.			Mulig av reguleringsplan %BRA= 25%
--		02_plan kjeller U1 et.			Ny %BRA= 17,17%
--		03_plan 2 et.			
--		04_fasade nord			
--		05_fasade øst			
--		06_fasade sør			
--		07_fasade vest			
--		08_snitt CC			
	E	Nytt tiltak: E 1.01-1.10			
		1.01_plan 1 et.	03.06.2016	1:200	
		1.02_plan kjeller u1 et.	03.06.2016	1:200	
		1.03_plan 2 et.	03.06.2016	1:200	
--		1.04_fasade nord	03.06.2016	1:100	
--		1.05_fasade øst	03.06.2016	1:100	
--		1.06_fasade sør	03.06.2016	1:100	
--		1.07_fasade vest	03.06.2016	1:100	
--		1.08_snitt AA	03.06.2016	1:100	
--		1.09_snitt BB	03.06.2016	1:100	

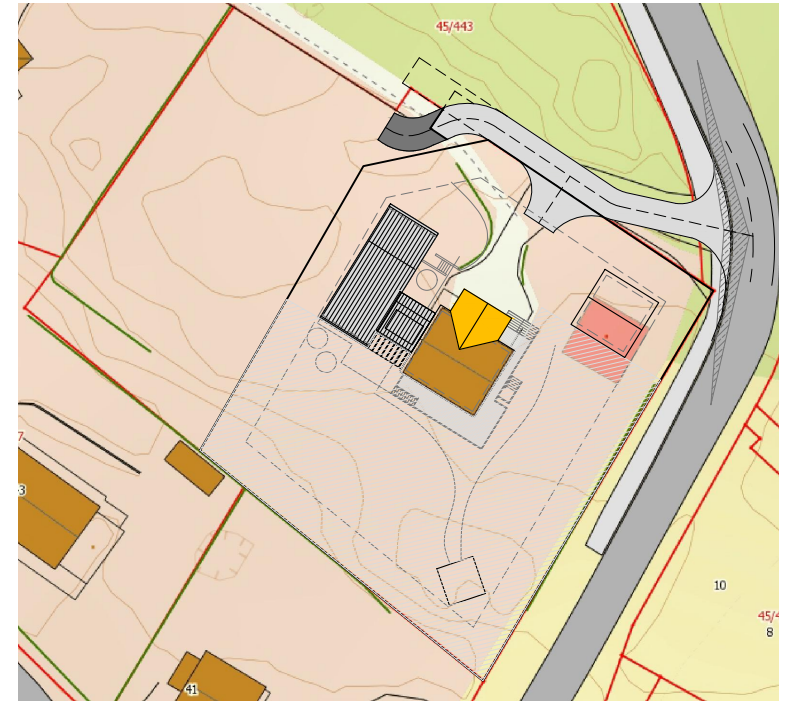

ARKITEKT	OPPDRAGSGIVER	KNR/GNR/BRN	VEDLEGG NR
	Linda Rognsøy	45/63	F-1
TERSKEL ARKITEKTER AS	PROSJEKT NAVN	TEGNING	
	Selfallet 9 5936 Manger	Forside	
TERSKEL ARKITEKTER AS STRANDKAIEN 6 - 5013 BERGEN- NORWAY jorgen.ekerhovd@terskelarkitekter.no	MÅLESTOKK	PAPIR	
		A4	
PROSJEKT NR:	Sign:	Kontr:	Ans:
		JE	
	DATO	TEGN NR-VER	
	03.06.2016	01	

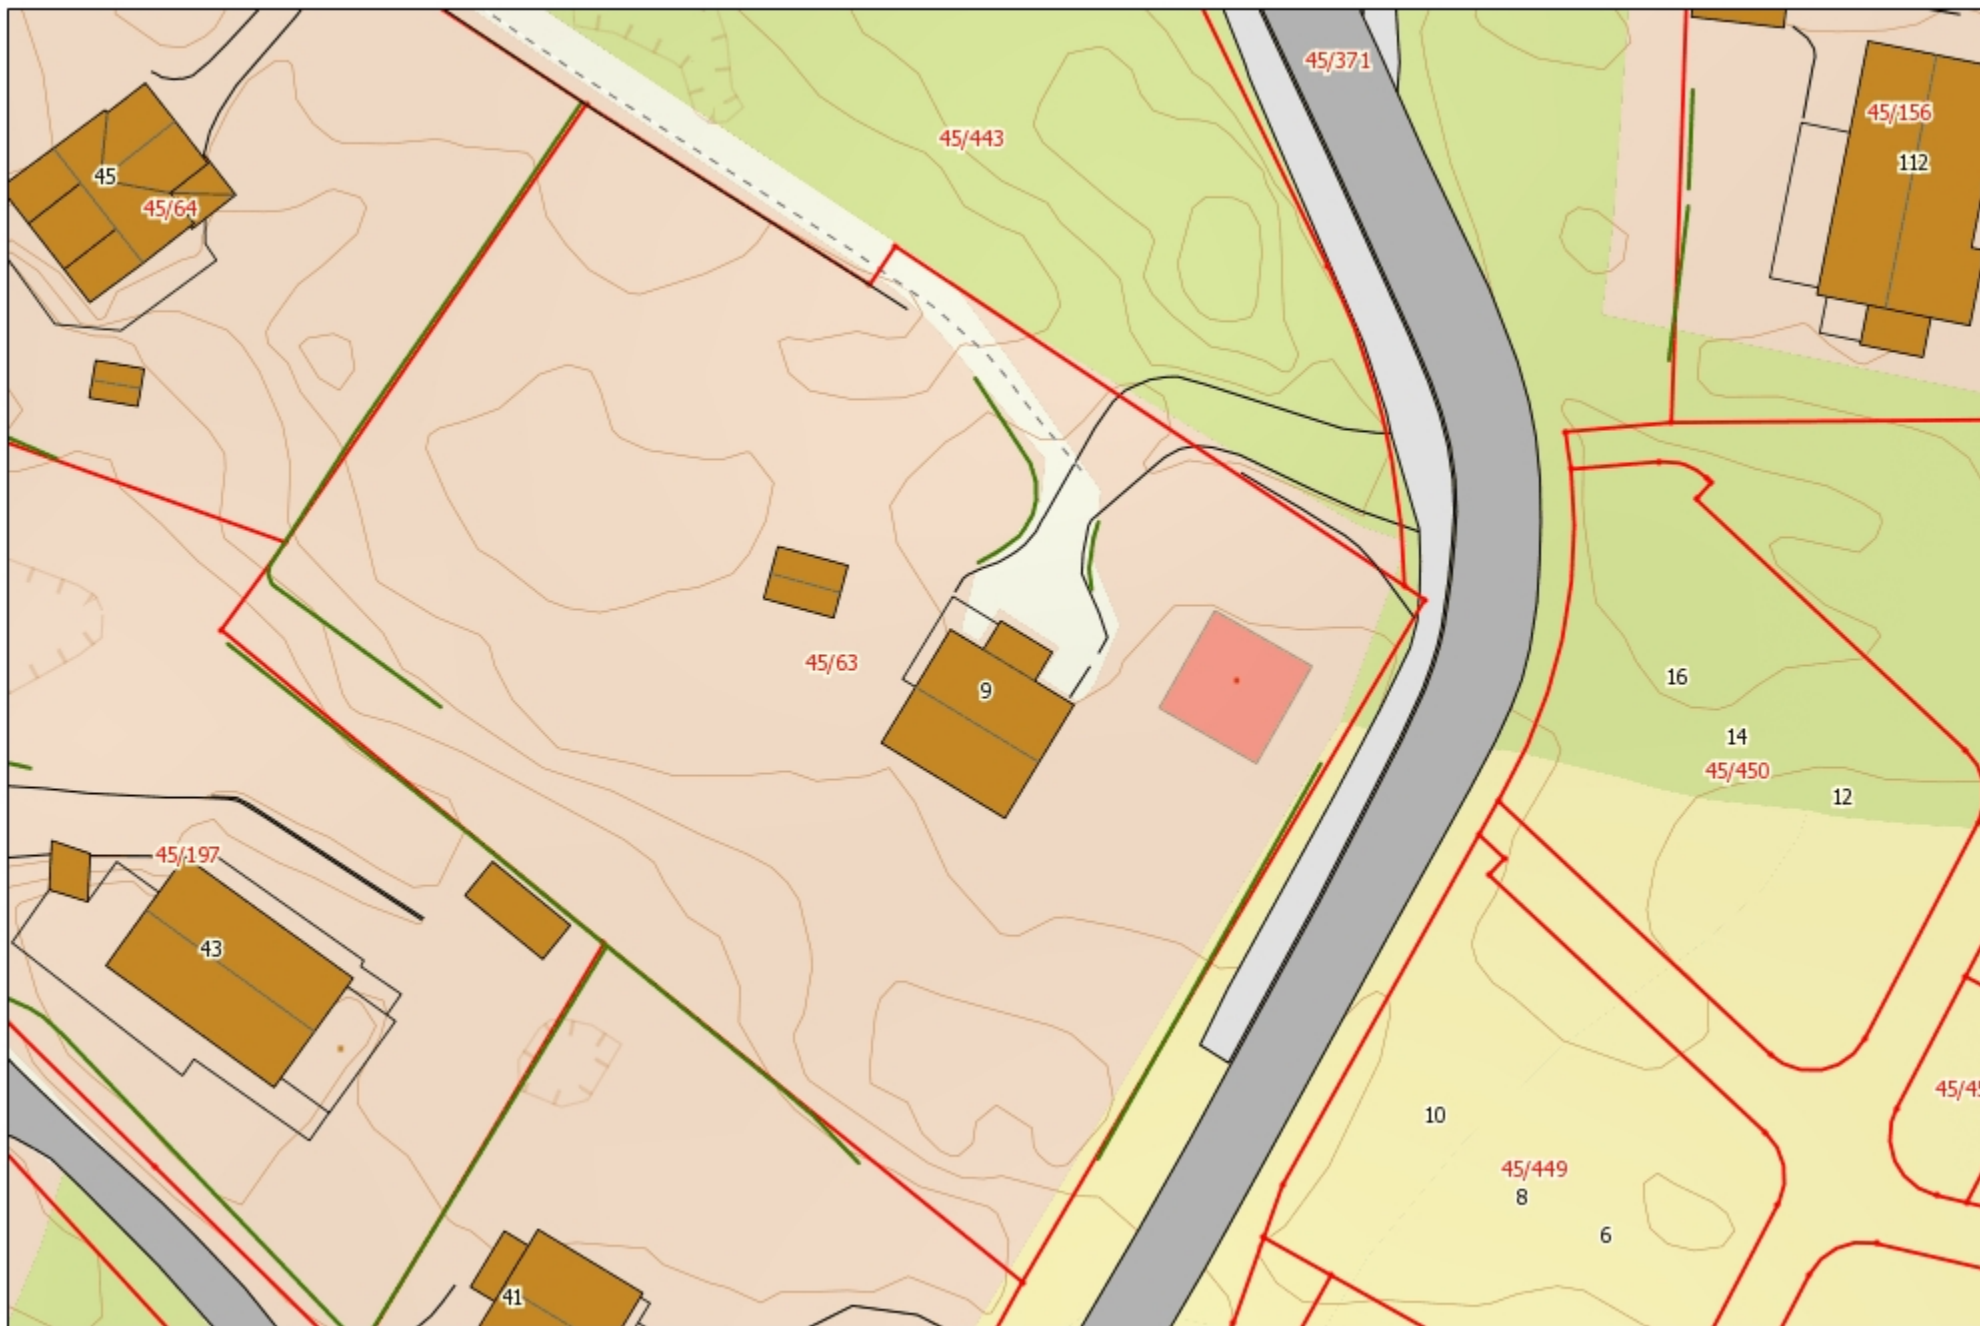

**Målestokk: 1:500**

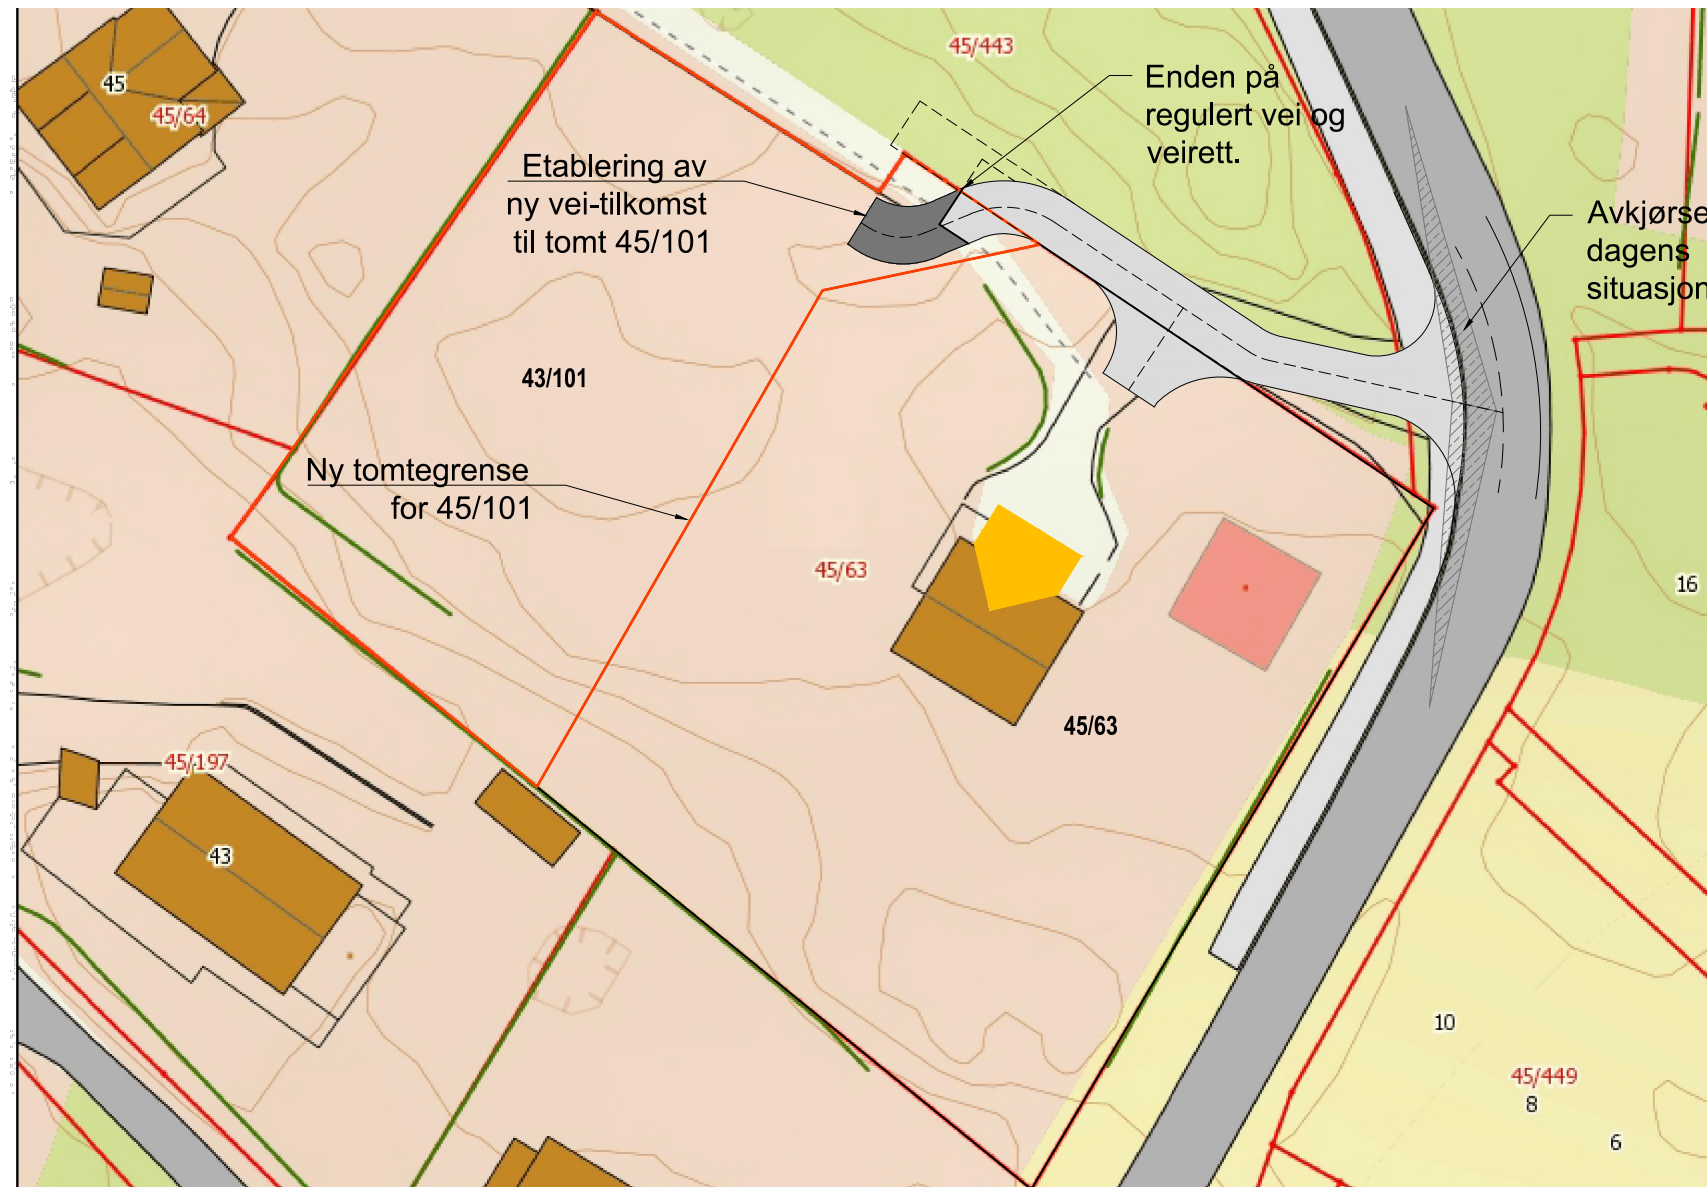

ARKITEKT	OPPDRAGSGIVER Linda Rognsøy	KNR/GNR/BRN 45/63	VEDLEGG NR D-1
<b>TERSKEL ARKITEKTER AS</b>	PROSJEKT NAVN Selfallet 9 5936 Manger	TEGNING Arealoverføring	
	TERSKEL ARKITEKTER AS STRANDKAIEN 6 - 5013 BERGEN - NORWAY jorgen.ekerhovd@terskelarkitekter.no	MÅLESTOKK 1:500	PAPIR A4
PROSJEKT NR:	Arealoverføring Vei	Sign: JE	Kontr.: Ans:
		DATO 03.06.2016	TEGN NR.-VER 01



