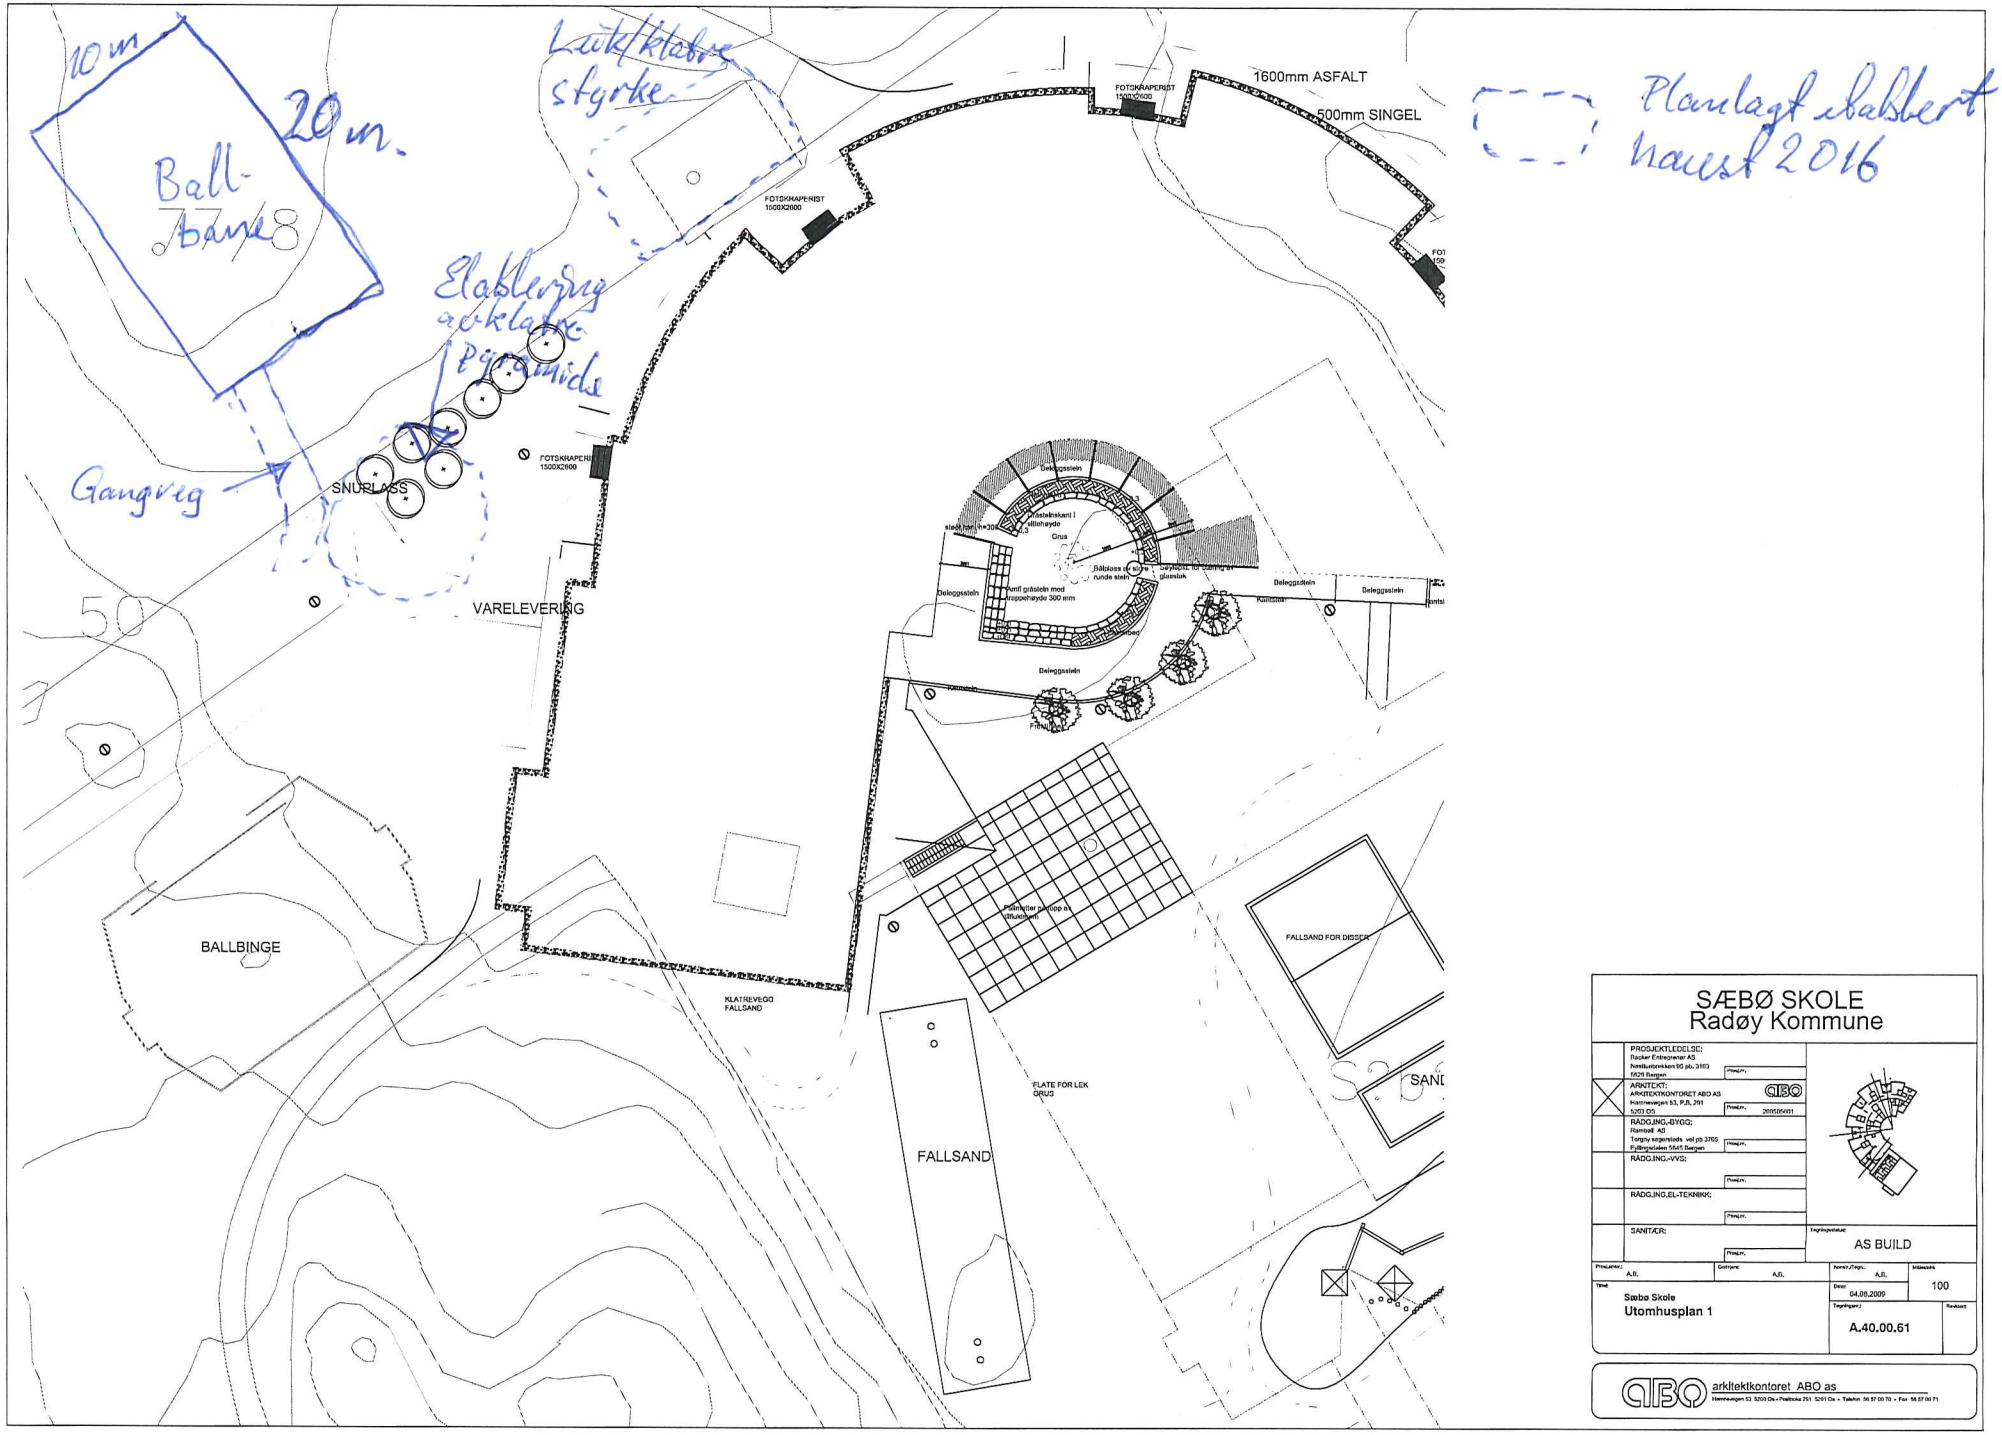

SÆBØ SKOLE
Radøy Kommune

PROSJEKTLEDELSE:
Backer Entreprenør AS
Nesttunstrekken 95 pb. 3163
5829 Bergen

ARKITEKT:
ARKITEKTKONTORET ABO AS
Hamnevegen 53, P.B. 291
5203 Os

RÅDGIVING-BYGG:
Ramsøk AS
Torgny segerstedts vei pb 3765
Fyllingsdalen 5845 Bergen

RÅDGIVING-VVS:

RÅDGIVING EL-TEKNIKK:

SANITÆR:

Tegningsstatus: AS BUILD

Prosjekter: A.B. | Godkjent: A.B. | Konstr./Tegn.: A.B. | Målestokk: 100

Dato: 04.06.2009

Tittel: Sæbø Skole
Utomhusplan 1

Tegningsnr.: A.40.00.61 | Revisjon:

arkitektkontoret ABO as
Hamnevegen 53 5203 Os • Postboks 291 5201 Os • Telefon 56 57 00 70 • Fax 56 57 00 71