


N=6728200

N=6728100

SOSI ver. 4.5

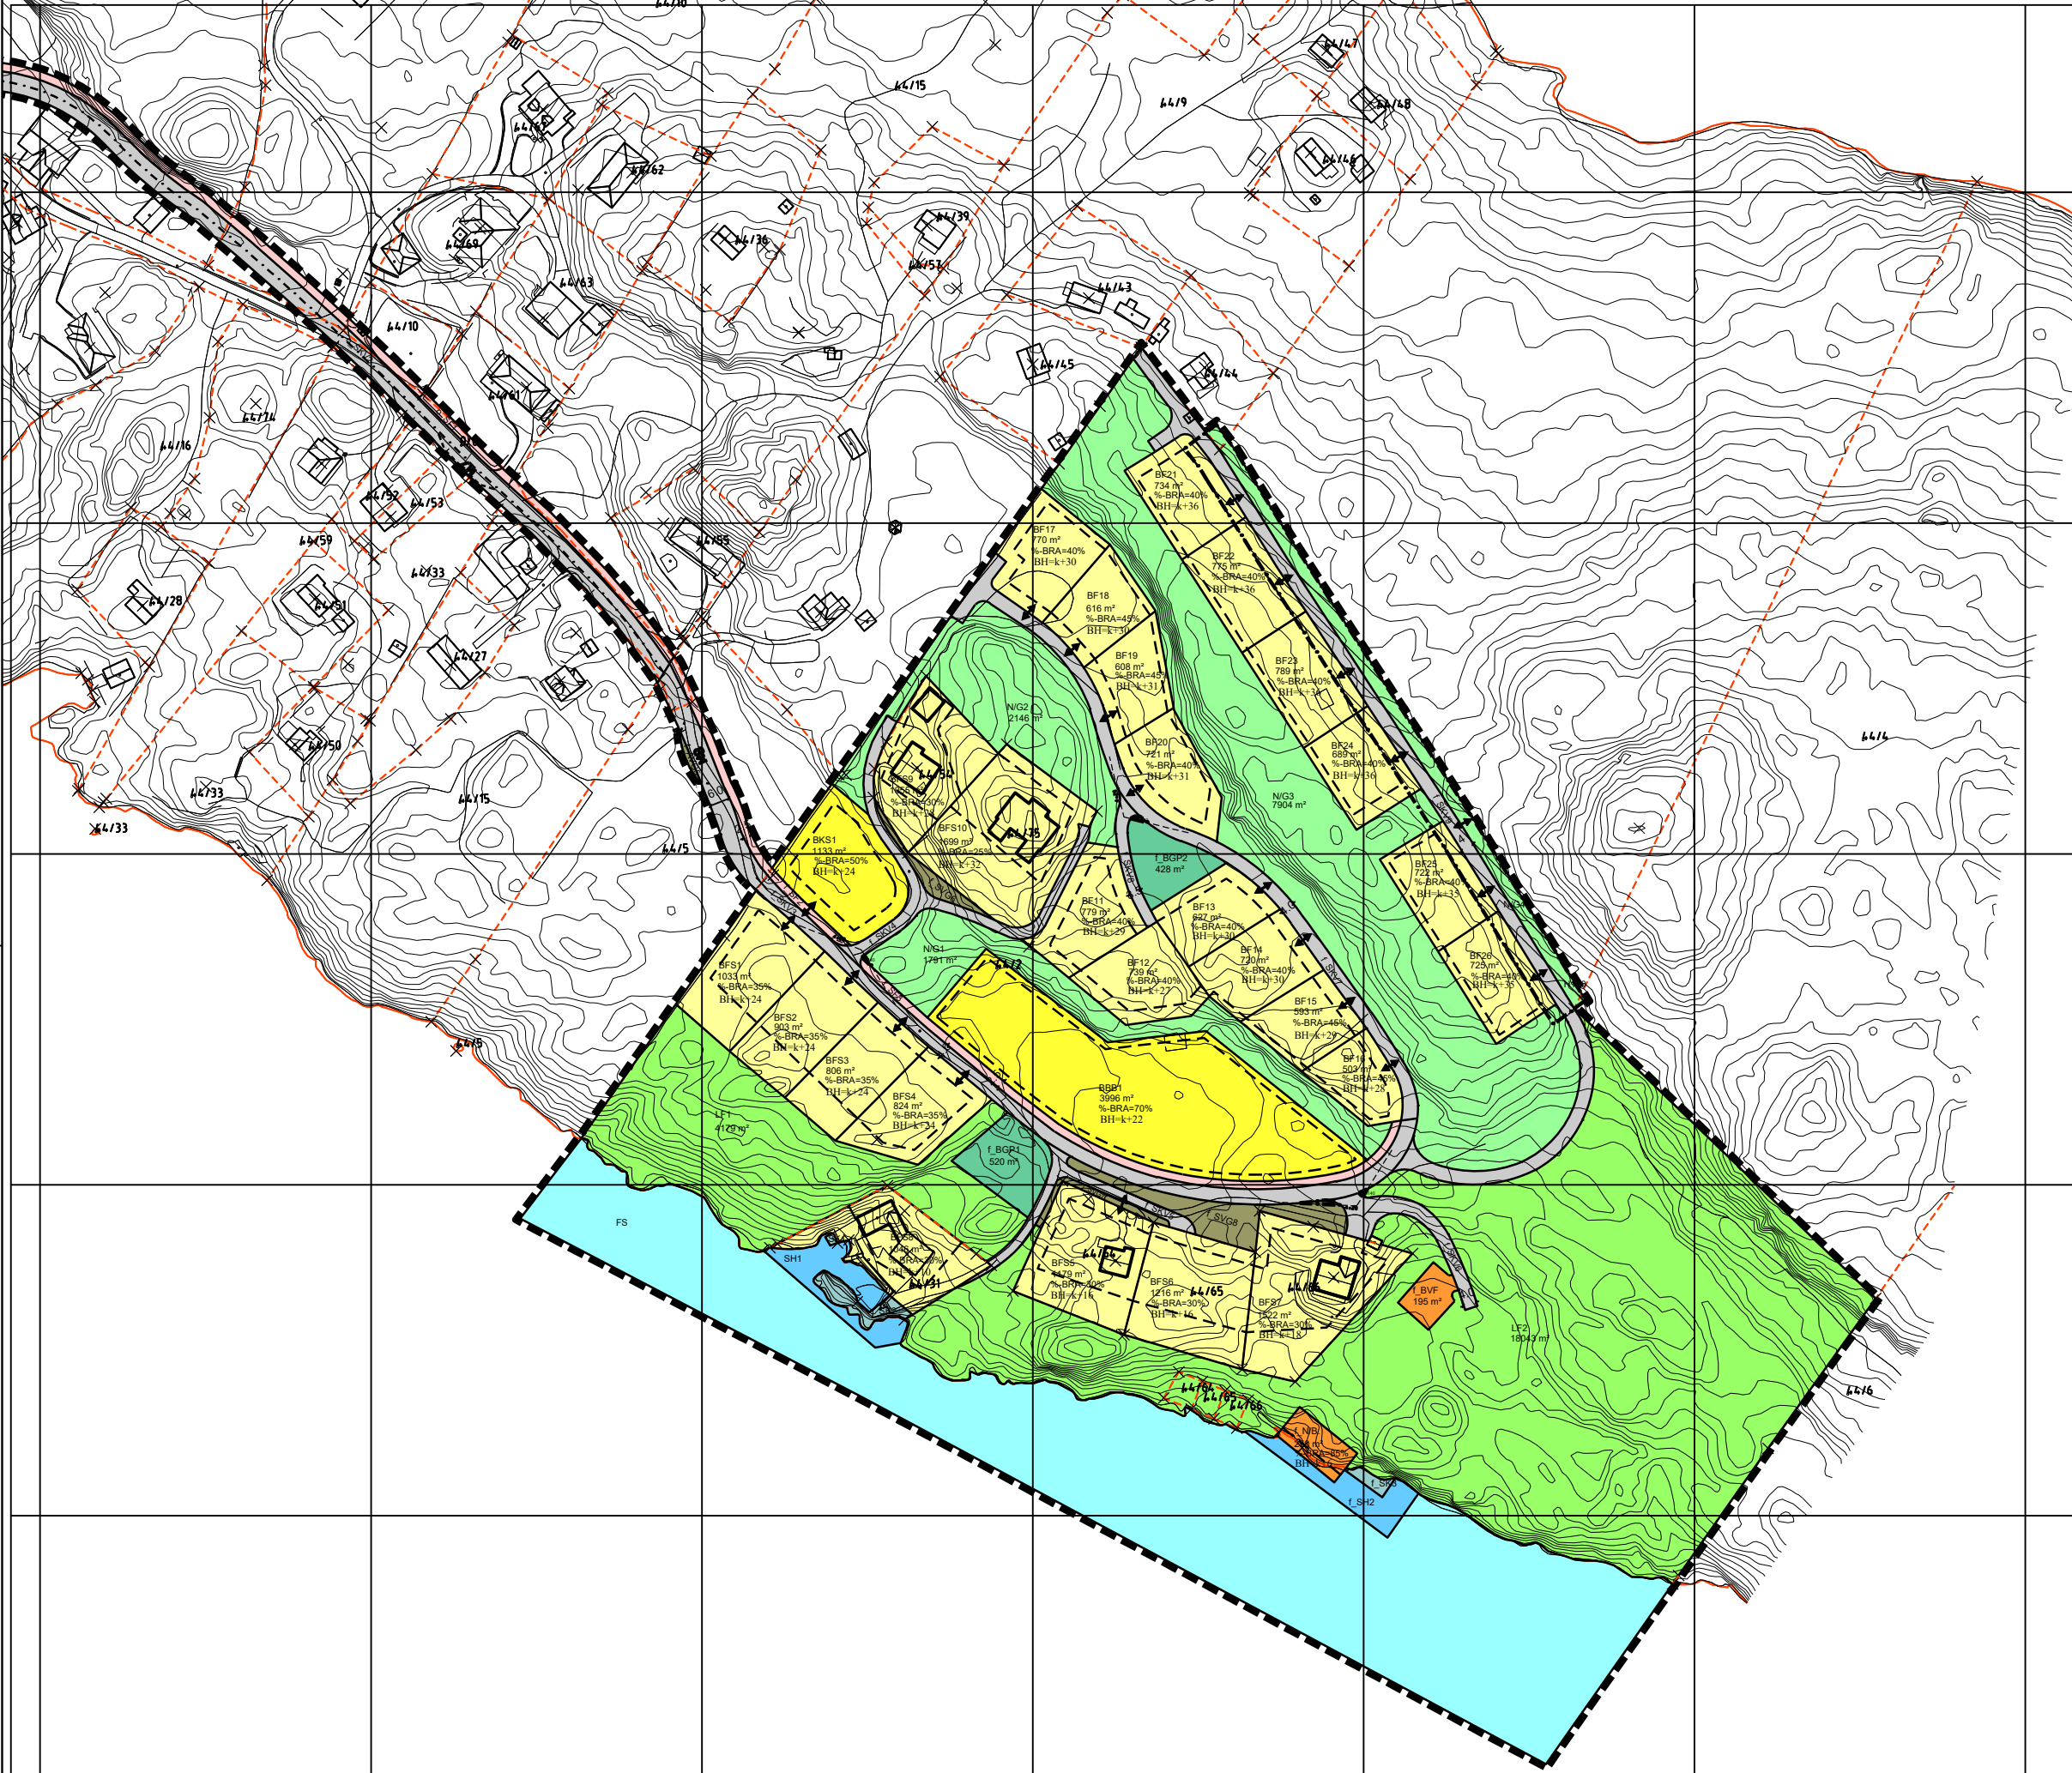

Teiknforklaring

Plankart 1 av 1

Reguleringsplan PBL 2008

§12-5. Nr. 1 - Bygninger og anlegg

- BFS Bustader-frittliggende-småhus (1111)
- BKS Bustader-konsentrert-småhus (1112)
- BBB Bustader-blokker (1113)
- BVF Avløpsanlegg (1542)
- N/B Sjøbodar/badehus (1589)
- BLK Leikeplass (1610)

§12-5. Nr. 2 - Samferdselsanlegg og teknisk infrastruktur

- SKV Køyveveg (2011)
- SF Fortau (2012)
- SVG Annan veggrunn - grøntareal (2019)
- SK Kai (2041)

§12-5. Nr. 3 - Grøntstruktur

- N/G Naturområde - grønnstruktur (3020)

§12-5. Nr. 5 - Landbruks-, natur- og friluftsmål og reindrift

- LF Friluftsmål (5130)

§12-5. Nr. 6 - Bruk og vern av sjø og vassdrag, med tilhørende strandsone

- SH Småbåthavn (6230)
- FS Friluftsområde i sjø og vassdrag (6710)

§12-6 - Omsynssoner

- Frisk Friskt (140)
- Andre Andre sikringsoner (190)

Linjesymbol

- RpGrense
- RpFormålGrense
- RpSikringGrense
- Byggegrense (1211)
- Bebyggelse som inngår i planen (1214)
- Frisiktlinje (1222)
- Regulert kjørefelt (1224)
- Regulert parkeringsfelt (1225)

Punktsymboler

- Avkjørsel (1242) (Retningsgivende)
- M Meteplassar
- Måle og avstandslinje (1259)

- $\% - BRA = @\%$ Prosent bruksareal (RpPlakript)
- $K + mm.d$ Regulert kotehøgde (RpPlakript)
- BH Maksimal byggehøgde (RpPlakript)

REGULERINGSFORM

- o Offentleg arealformål
- f Felles arealformål

BASISKART

- Eigdomsgrense
- Eksisterande bustader

Kartopplysningar

Kjelde for basiskart: Infoland
 Dato for basiskart: 07.10.2013
 Koordinatsystem: UTM sone 32 basert på EUREF89/WGS84
 Hødegrunnlag: NN1954

Ekvidistanse 1 m
 Kartmålestokk: 1:1000
 0 12.5 25 37.5 50 m



Reguleringsplan, detaljregulering med tilhørende føresegnar for:

RADØY KOMMUNE,
 MANGERNESET BYSTADOMRÅDE, GNR. 44 BNR. 2 M.F.L. REGULERINGSPLAN,
 NASJONAL AREALPLAN ID 1260_2011000400

Sakshandsamling etter plan- og bygningslova	Dato	Plankart datert	Føresegnar datert
Planoppstart kunningjort	17.10.2013	20.07.2016	20.07.2016
Beslutning, offentlig ettersyn	dd.mm.åå	dd.mm.åå	dd.mm.åå
Offentleg ettersyn, frå - til	dd.mm.åå	dd.mm.åå	dd.mm.åå
Komiteens innstilling	dd.mm.åå	dd.mm.åå	dd.mm.åå
Vedtatt	dd.mm.åå	dd.mm.åå	dd.mm.åå
Planvedtak kunningjort	dd.mm.åå	dd.mm.åå	dd.mm.åå

Forstallstiller:	Utarbeidet av:	Radøy kommunes saksnummer	1560266
Kvalheim eiendom AS	Wegjo Design AS	Siste revisjonsdato plankart	24.08.2016

Det stadfestas at plankartet er i samsvar med bystyret sitt vedtak.

Seksjonsleder

Ø=2838100

Ø=2839100

Ø=2840100

Ø=2841100

Ø=2842100

Ø=2843100

Ø=2844100