

**Hjelmås**  
VVS

*P.H. 12/5.16*


*YSTEBØ* 99/157

N

Atterhald om feil i kartgrunnlaget  
12.05.2016  
Målestokk 1:1000  
Radøy kartverk

Q-3

4541/42

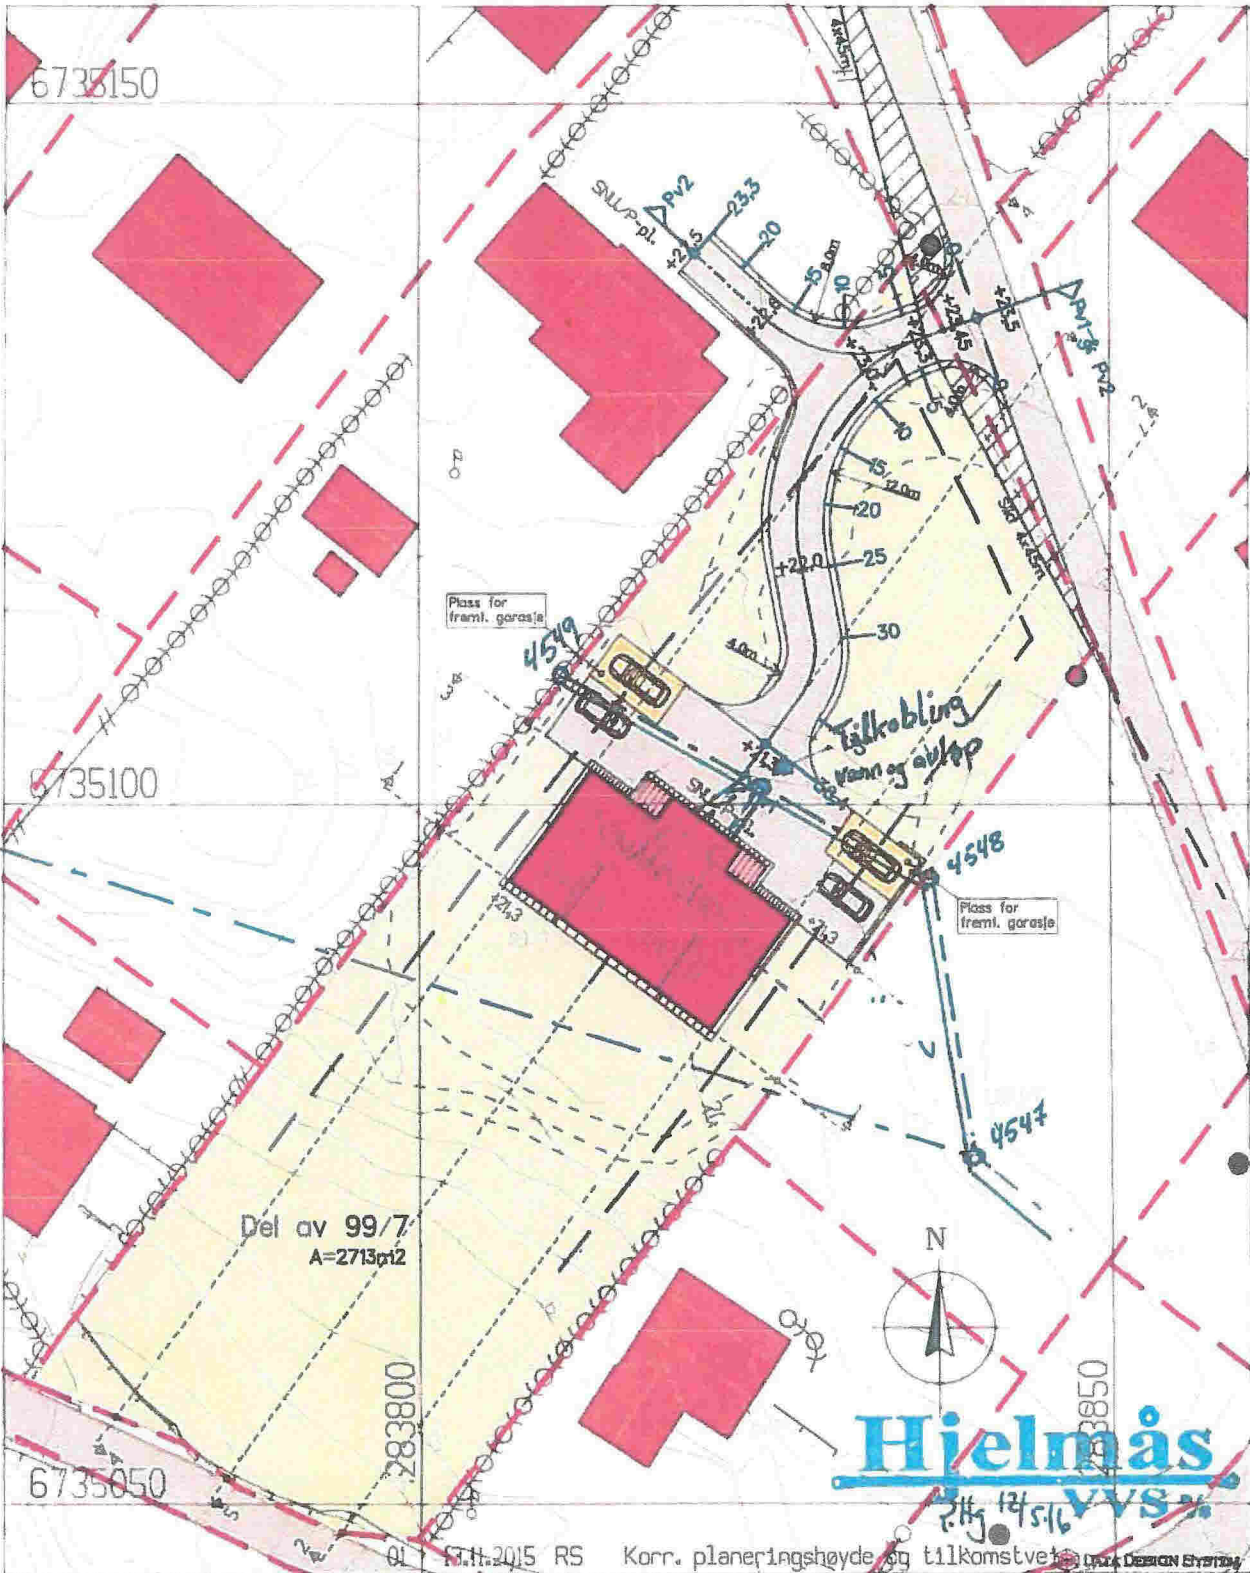

**Hjelmås**  
 VVS

Prosjekt:	2-MANNSBOLIG - EGEN TYPE - Tradisjon	Prosjekt ID:	15-044
Tegning vedr.:	SITUASJONSPLAN - A4	Tegnr.:	500
Tiltektshaver:	STEVNEBØ BYGGEVARE AS	Målestokk:	1:500 A4
Byggested:	RADØY <b>YSTEBO</b> Gnr. 99 Bnr. 152	Dato:	23.09.2015
Arkitekt:	E.A. SMITH AS AVD. HIBA HUS - 5239 RADAL Tlf. 40006375 - Faks 55229990	Tegnet av:	RS
Leverandør:	STEVNEBØ BYGGEVARE AS - 5937 BØVÅGEN Tlf. 56349460 - Faks 56349461		



© Tegning er beskyttet. HIBA HUS er et registrert selskap.