


 Kommunens saksnr.  
 15/249

## Søknad om ferdigattest

Pbl § 21-10, SAK10 §§ 8-1 og 8-2

Søknaden gjelder							
Eiendom/ byggested	Gnr.	Bnr.	Festenr.	Seksjonsnr.	Bygningsnr.	Bolignr.	Kommune
	48	11og21					RADØY KOMMUNE
	Adresse				Postnr.	Poststed	
	RADØYVEGEN				5936	MANGER	

Ferdigattest	
Tilfredsstiller tiltaket kravene til ferdigattest?	<input checked="" type="checkbox"/> Ja <input type="checkbox"/> Nei Hvis nei, fyll ut informasjonen nedenfor.
Det gjenstår følgende arbeider av mindre vesentlig betydning som vil bli utført innen 14 dager:	Dato
Type arbeider	
Bekreftelse på at disse arbeidene er utført vil være kommunen i hende innen:	Dato

Oppdatert dokumentasjon	
Er det foretatt ikke søknadsppliktige endringer/justeringer i forhold til tillatelsen?	
<input checked="" type="checkbox"/> Ja <input type="checkbox"/> Nei	Hvis ja, vedlegg oppdatert situasjonsplan, tegninger eller dokumentasjon som viser hva som er utført.

Sluttrapport for avfall		
Sluttrapport av	Dato	Vedlegg nr.
		K -
Ansvarlig søker forplikter seg til å påse at sluttrapporten blir ajourført og oppbevart.		

Varmesystem				
Energiforsyning		Varmefordeling		Ikke relevant <input checked="" type="checkbox"/>
<input type="checkbox"/> Elektrisitet	<input type="checkbox"/> Sol	<input type="checkbox"/> Vannbåren gulvvarme	<input type="checkbox"/> Luftoppvarming	
<input type="checkbox"/> Biobrensel	<input type="checkbox"/> Gass	<input type="checkbox"/> Vannbåren radioator	<input type="checkbox"/> Kamin/ovn/peis	
<input type="checkbox"/> Varmepumpe - luft	<input type="checkbox"/> Olje/parafin	<input type="checkbox"/> Elektriske varmekabler	<input type="checkbox"/> Annet	
<input type="checkbox"/> Varmepumpe - berg/sjø	<input type="checkbox"/> Annet	<input type="checkbox"/> Elektriske panelovner		
<input type="checkbox"/> Fjernvarme/spillvarme				

Erklæring	
<input checked="" type="checkbox"/>	Det bekreftes at tilstrekkelig dokumentasjon som grunnlag for driftsfasen er overlevert byggverkets eier

Vedlegg			
Beskrivelse av vedlegg	Gruppe	Nr. fra – til	Ikke relevant
Situasjonsplan, avkjøringsplan	D	1 – 1	<input type="checkbox"/>
Tegninger, plan, snitt, fasade	E	-	<input checked="" type="checkbox"/>
Redegjørelser/kart	F	-	<input checked="" type="checkbox"/>
Gjennomføringsplan	G	2 – 2	<input type="checkbox"/>
Sluttrapport for avfallsplan og miljøsaneringsbeskrivelse	K	-	<input checked="" type="checkbox"/>
Boligspesifikasjon i matrikkelen	H	-	<input checked="" type="checkbox"/>
Uttalelser fra andre offentlige myndigheter	I	-	<input checked="" type="checkbox"/>
Andre vedlegg	Q	1 – 1	<input type="checkbox"/>

Underskrifter					
Ansvarlig søker for tiltaket (for tiltak etter pbl § 20-1)			Tiltakshaver (bare for tiltak uten ansvarlig søker pbl § 20-2)		
Foretak <b>ING. TAULE AS</b>			Navn <b>ULVATN EIENDOM AS</b>		
Kontaktperson <b>KARL ATLE TAULE</b>	Telefon	Mobiltelefon <b>90866010</b>	Kontaktperson <b>KURT JANLE ULVATN</b>	Telefon	Mobiltelefon <b>91389731</b>
E-post <b>ATLE@ING-TAULE.NO</b>			E-post <b>KJAVLV@HOTMAIL.COM</b>		
Dato <b>21/9-16</b>	Underskrift <i>Karl Atle Taule</i>		Dato	Underskrift <i>Kurt Janle Ulvatn</i>	
Gjentas med blokkbokstaver <b>ING. TAULE AS</b>			Gjentas med blokkbokstaver <b>ULVATN EIENDOM AS</b>		

Kommunens saksnr.  
15/249Vedlegg  
G

2

Side

1

av

1

## Gjennomføringsplan

for tiltak PLANERING ULVATN EIENDOM

Eiendom/ byggested	Gnr. 48	Bnr. 110g21	Festnr.	Seksj.nr.	Bygn.nr.	Kommune RADØY KOMMUNE
Versjonsnr. 2			Dato 21/9-16		Signatur, ansv. søker <i>Ing. Taule</i>	
Adresse RADØYVEGEN			Postnr. 5936		MANGER	

byggesaken.no  
SØK-blanketter

Alle fagområder i tiltaket	Beskrivelse hentet fra søknad om ansvarsrett (i hhv. prosjektering, utførelse og uavhengig kontroll)	Tiltaks-klasse	Foretakets navn og org.nr.	Kryss for planlagt samsvarserklæring / kontrollertklæring erstattes med dato når denne foreligger				Sett kryss når arbeidet innen ansvarsområdet er avsluttet
				Søknad om rammetillatelse	Søknad om igangsettings-tillatelse/ett-trinnsøknad	Søknad om midlertidig bruksstillatelse	Søknad om ferdiggjøst	
(1) SØK	(2) ANSVARLIG SØKER	(3) 1	(4) ING. TAULE AS - 988103381	(5)	(6)	(7)	(8)	(9)
PRO KONTROLL	PROSJEKTERING	1	ING. TAULE AS - 988103381	3/2-15				X
UTF KONTROLL	PLASSERING, GRUNN- OG TERRENGARBEID EGENKONTROLL UTFØRELSE	1	ENTREP. RUNE ULVATN AS-853167452				2179-16	X



(DI)




Gnr.48 bnr21  
Solendmyra  
Atterhald om feil i kartgrunnlaget  
27.01.2015  
Målestokk 1:500  
Radøy kartverk



Tlf. 58 35 85 55 - Mob. 908 66 010

Maule 20/10-15

REVISJON A - Fyllingsfot flytta.  
DEFINERT VASKEPASS  
FOR BIL MED AVLØP  
TIL OLJEUTSKINNER.  
OVERVASSPLAN.

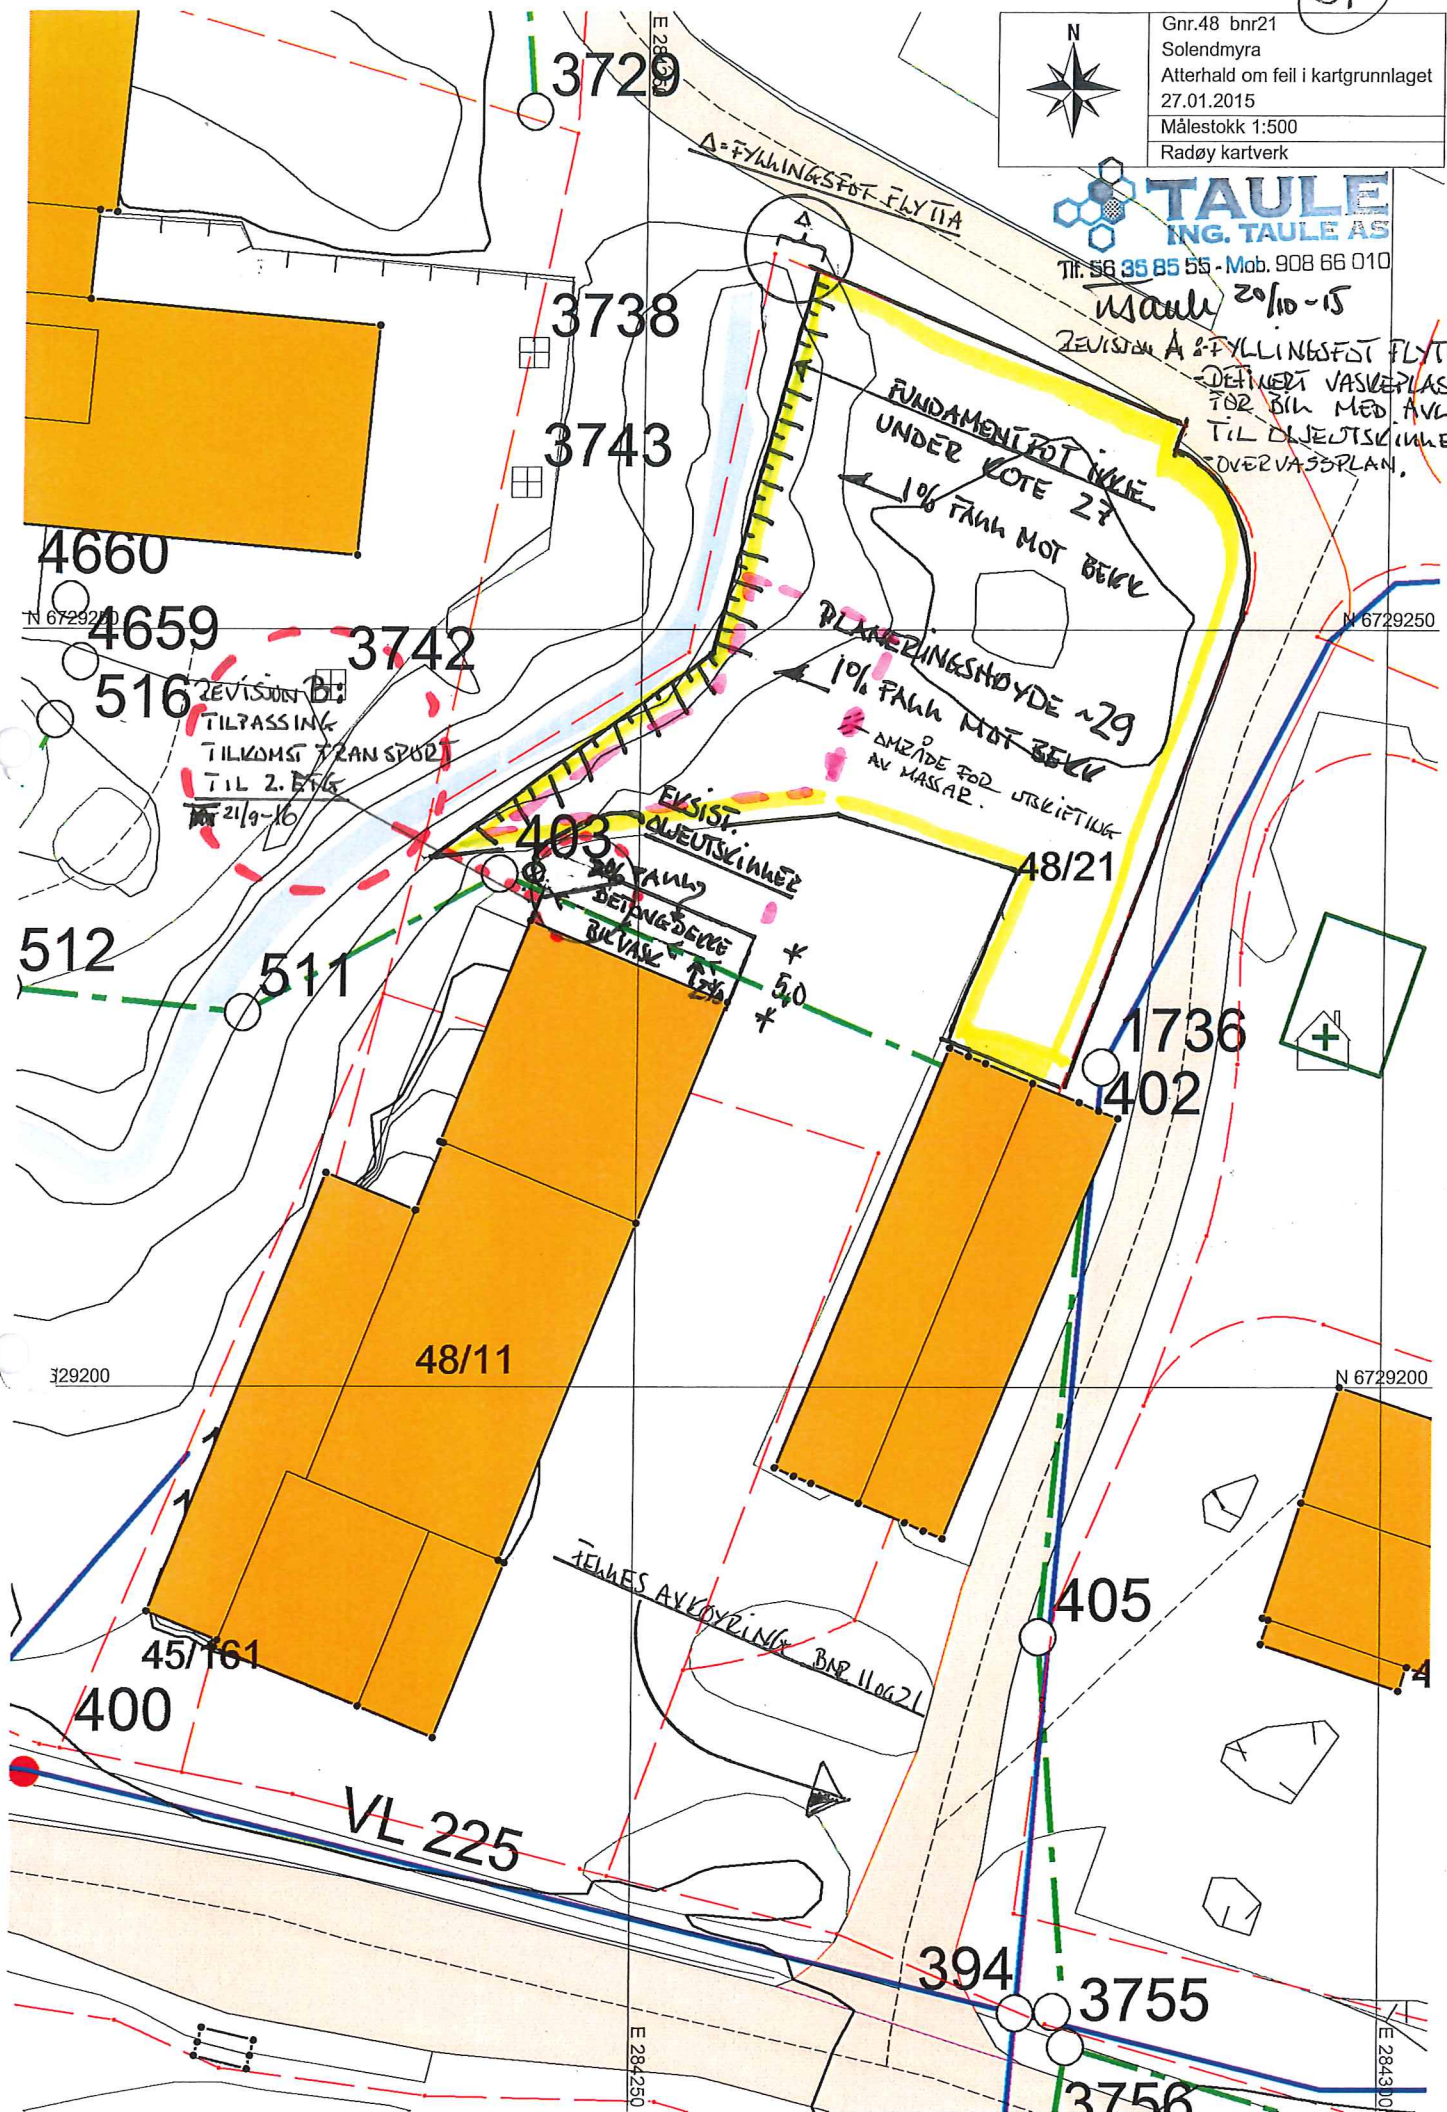

3729

3738

3743

3742

516

512

511

403

48/21

1736

402

48/11

45/161

400

VL 225

405

394

3755

3756

E 284250

E 284300

N 6729200

N 6729250

329200

N 6729200

EKSIST. OLJEUTSKINNER

10% FALL MOT BEKK

PLANERINGSHØYDE ~29

FUNDAMENTFOT IKKE UNDER KOTE 27

ANRIDE FOR UTRIKTING AV MASSAR.

BETONGDEKKE BIKVASK

TEJLES AVKØYRING BNR 110621

REVISJON B: TILPASSING TILKOMST TRANSPORT TIL 2. ETG 21/9-16

Δ = Fyllingsfot flytta





Entreprenør Rune Ulvatn  
Toskavegen 210

5936 MANGER

**Faktura** **1096066**  
 Fakturadato: 01.12.2015  
 Betalingsbet.: 15  
 Forfallsdato: 16.12.2015  
 Side: 1

Kundenr: 104466

Merka:

Dvkkar ref.:

Vår ref.: Siv-Merete Vedå

Beskrivelse	Merknad	Dato	Antall	Leige tid	Eining	Pris	Be
Avfall til deponi <5% TOC	SV47143	05.11.2015	29,46		Tonn	400,00	11 784
Avfall til deponi <5% TOC	SV47143	05.11.2015	31,5		Tonn	400,00	12 600
Stein og jord	Fiskenett	10.11.2015	22,2		Tonn	400,00	8 880
0-16 mm, Grus	BKK vabø	18.11.2015	6,5		Tonn	100,00	585
							8 462
							-0
							42 311

25 % mva av 33 849,00  
Avrundning

Fakturasum

3178 Unigrafisk

Etter forfall vert det rekna forseinkingsrenter i samsvar med den til ei kvar tid gjeldande sats.

Nordhordland og Gulen Interkommunale Renovasjonselskap | Bankiro: 15033630139 | NO 856 167 402 MVA Foretaksregistrert  
 Lindåsvegen 1260 | 5956 Hundvin | telefon 56 34 33 10 | telefaks 56 36 36 80 | e-post nair@nair.no

**Kvittering**

Innbetalt til konto

Beløp

42 311,00

Betalernes kontonummer

Blankettnummer

6312867503

Betalingsinformasjon

**GIRO**

Betalingsfrist 16.12.2015

Fakturanr: 1096066  
Kundenr: 104466

Underskrift ved girering

Betalt av  
Entreprenør Rune Ulvatn  
Toskavegen 210

Betalt til  
NGIR IKS  
Lindåsvegen 1260

5936 MANGER

5956 HUNDVIN

Belast  
konto

Kvittering  
tilbake

Kundeidentifikasjon (KID)

Kroner

Øre

Til konto

Blankettnummer

10446610960661

42 311 00 < 1 >

15033630139

<6312867503>

GIRO F60-1 Unigrafisk 09.14

H

Qi  
SSavg

Sløvågen 32 5960 DALSØYRA  
Foretaksregisteret NO 971 057 440 MVA  
Telefon: 57781170. Telefax: 57781171

**Faktura**

**42238**

Fakturadato: 31.10.2015  
Ordrenr.: 107976  
Forfallsdato: 16.11.2015  
Betalingsbet.:  
Deres ref.  
Vår ref.  
Merket: Oljeutskiller  
Rekv.

185646  
Nh-Bilpleie AS  
Solenmyra 2

5936 MANGER

Produktnr	Beskrivelse	Antall	Pris	Rabatt %	Beløp
	Gnr/Bnr: 48/11 - Vår ID: 253468 Utført: 27.10.2015 - Oljeutskiller				
16030	Tømming av oljeutskiller	5	1 450,00		7 250,00
17012	Avgift til mottak pr m3	3	1 760,00		5 280,00
	25 % mva av 12 530,00				3 132,50
	Ordresum				15 662,50

Det lønner seg å betale ved forfall.

Ved for sen betaling beregnes forsinkelsesrente etter gjeldende sats.

Ved purring beregnes gebyr kr 60,-.

**Kvittering**

IBAN: NO74 3705 0392 830  
SWIFT: SOFJNO22

Innbetalt til konto

Beløp

37050392830

15 662,50

her

Betalingsinformasjon

**GIRO**

Betalingsfrist

16.11.2015

Faktura 42238  
Kundenr.: 185646

Underskrift ved airerina

Betalt av

Nh-Bilpleie AS  
Solenmyra 2

5936 MANGER

Betalt til

Johnny Birkeland Transport AS  
Sløvågen 32

5960 DALSØYRA

Belast  
konto

Kvittering  
tilbake

Kundeidentifikasjon (KID)

Krone

Øre

Til konto

000185646422385

15 662 50

< 5 >

37050392830

# TØMMERAPPORT FOR OLJEUTSKILLER

Q1  
5404

Kommune: RADØY

<b>Bedriftens navn:</b> NH-BILPLEIE		<b>Adresse:</b> SOLENDMYRA 2 5936 MANGER	
<b>Bedriftens eier:</b> KURT <del>ULVATN</del> ULVATN		<b>Bedriftens kontaktperson:</b> KURT ULVATN	
<b>Type virksomheten:</b> BILPLEIE			
<b>Type utskiller:</b> UVIST		<b>Utskiler nr.:</b> UVIST	
<b>Tømming</b>			
<b>Sandfang (m³)</b> →	1	<b>Utskiler (m³)</b> →	3
		<b>Oppsamlingstank (m³)</b> →	
<b>Kontroll</b>			
<input checked="" type="checkbox"/> Oksygen og gassmåling <input checked="" type="checkbox"/> Rengjøring av inn- og utløp (overløp) <input type="checkbox"/> Vatring av overløp/utløp <input checked="" type="checkbox"/> Kontroll av tankens horisontering <input type="checkbox"/> Justering av oljeoverløp <input checked="" type="checkbox"/> Bedriftens benytter godkjent vaskemiddel <input type="checkbox"/> Driftsjournal ajourført NEI <input checked="" type="checkbox"/> Mannlokk med pakning er rengjort og tett tilskrudd		<b>Prøvetaking</b> <input type="checkbox"/> Fra prøvetakingskum <input type="checkbox"/> Fra et annet godkjent sted enn prøvetakingskum Vannprøve levert: _____	

**Eventuelle anmerkninger som må utføres:**

TANK SÅG OK UT

<b>Tømmefirma:</b> J. B. TRANSPORT			
<b>Dato:</b> 27.10.15	<b>Sign. tømmeoperatør:</b> OKR	<b>Dato:</b> 27/10-15	<b>Sign. kunde:</b> Kurt Ulvatn

4777 Ungutvik