

Vedlegg nr.
C -



Opplysninger gitt i nabovarsel sendes kommunen sammen med søknaden

(Gjenpart av nabovarsel)

Pbl § 21-3

Tiltak på eiendommen:						
Gnr.	Bnr.	Festenr.	Seksjonsnr.	Eiendommens adresse	Postnr.	Poststed
45	1	131		Mangersnesvegen 87	5936	Manger
Eier/fester				Kommune		
Ovf / Astrid Irene Riise				Radøy		

Det varsles herved om						
<input type="checkbox"/> Nybygg	<input type="checkbox"/> Anlegg	<input type="checkbox"/> Endring av fasade	<input type="checkbox"/> Riving			
<input type="checkbox"/> Påbygg/tilbygg	<input type="checkbox"/> Skilt/reklame	<input type="checkbox"/> Innhegning mot veg	<input type="checkbox"/> Bruksendring			
<input type="checkbox"/> Midlertidig bygning, konstruksjon eller anlegg	<input type="checkbox"/> Antennesystem	<input checked="" type="checkbox"/> Oppretting/endring av matrikkelenhet (eiendomsdeling) eller bortfeste	<input type="checkbox"/> Annet			

Dispensasjon etter plan- og bygningsloven kapittel 19						
<input type="checkbox"/> Plan- og bygningsloven med forskrifter	<input type="checkbox"/> Kommunale vedtekter	<input type="checkbox"/> Arealplaner	<input type="checkbox"/> Vegloven	Vedlegg nr. B -		

Arealdisponering						
Sett kryss for gjeldende plan						
<input type="checkbox"/> Arealdel av kommuneplan	<input type="checkbox"/> Reguleringsplan	<input type="checkbox"/> Bebyggelsesplan				
Navn på plan						


Beskriv nærmere hva nabovarslet gjelder						
Innløsning av festetomt, se vedlagt kart (Vedlegg 1)						
						Vedlegg nr. Q - 1

Spørsmål vedrørende nabovarsel rettes til						
Foretak/tiltakhaver						
Opplysningsvesenets fond						
Kontaktperson, navn			E-post	Telefon	Mobil	
Kati Milde			kati.milde@ovf.no	23081544		
Søknaden kan ses på hjemmeside: (ikke obligatorisk):						


Merknader sendes til						
Eventuelle merknader skal være mottatt innen 2 uker etter at dette varsel er sendt. Ansvarlig søker/tiltakhaver skal sammen med søknad sende innkomne merknader og redegjøre for ev. endringer.						
Navn			Postadresse			
Opplysningsvesenets fond			Postboks 535 Sentrum			
Postnr.		Poststed	E-post			
0105		Oslo	kati.milde@ovf.no			

Følgende vedlegg er sendt med nabovarselet				
Beskrivelse av vedlegg	Gruppe	Nr. fra - til	Ikke relevant	
Dispensasjonssøknad/vedtak	B		<input checked="" type="checkbox"/>	
Situasjonsplan	D		<input checked="" type="checkbox"/>	
Tegninger snitt, fasade	E		<input checked="" type="checkbox"/>	
Andre vedlegg	Q	1-1	<input type="checkbox"/>	


Underskrift		
Tilsvarende opplysninger med vedlegg er sendt i nabovarsel til berørte naboer og gjenboere. Mottagere av nabovarsel fremgår av kvittering for nabovarsel.		
Sted	Dato	Underskrift ansvarlig søker eller tiltakshaver
Oslo	12.09.2016	<i>Kati Milde</i>
		Gjentas med blokkbokstaver
		Kati Milde

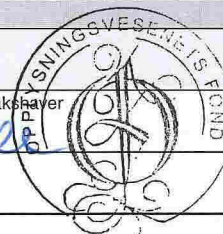

Innløsning av festetomt - Vedlegg

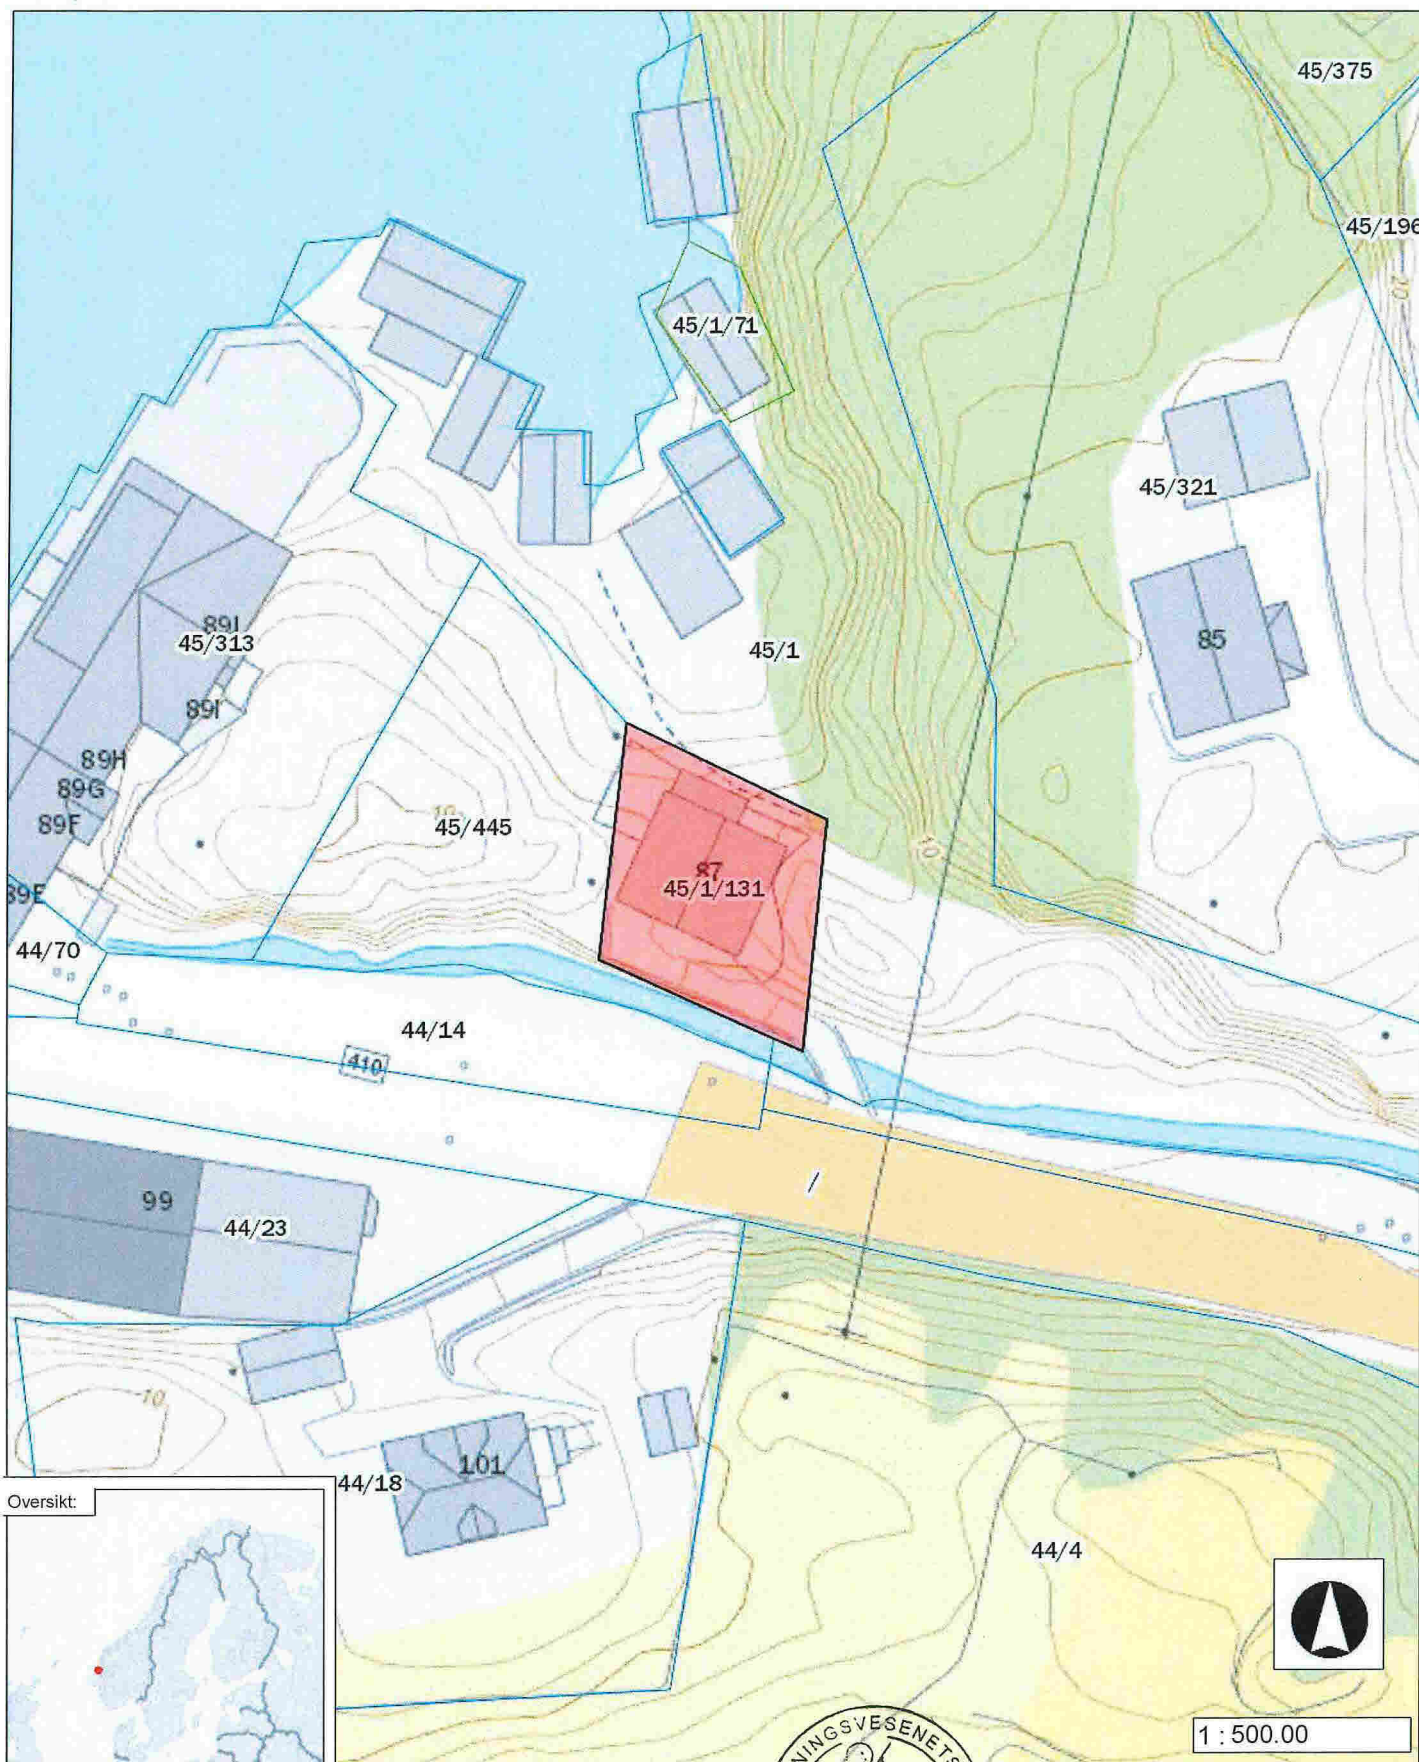

Manger pg, gnr. 45 bnr. 1 fnr. 131
Fester: Astrid Irene Riise

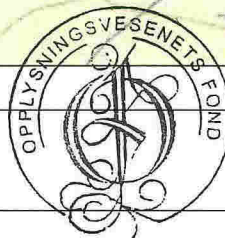

Projeksjon: WGS_1984_UTM_Zone_33N

Utskrift dato: 09-Sep-16

© OVF