

Søknad om løyve til framføring av kablar, leidningar og graving i offentleg veg

Etter vedtektene i Veglova §§ 32 og 57 og forskrifter om varsling av arbeid på offentleg veg vert det hermed søkt om løyve til:

Legging Utskifting Reparasjon Luftspenn

Veg nr.: 409/565 Hp.: _____ Km: _____ - _____ Arbeidsstad: MANØER SENTRUM

Arbeida gjeld: Vassleidning Telekabel Avløpsleidning TV-kabel
 El-kabel Gassleidning Anna: _____
 Noverande dekke: Asfalt Brostein Grus Anna: _____

Frå eigedom Gnr.: 45 bnr.: 229 slik det er vist på vedlagde kart / skisse i målestokk 1: 1000

Arbeidsskildring: Legging av ca 415m med ny DN 160mm vannledning. Arbeidene utføres for Radøy Kommune og arbeidene gjøres for å erstatte en gammel eksisterende vannledning.

Arbeidet er ønska oppstarta: 7/11-16 og venta avslutta: 15/1-17

Talet på kryssingar: 2 stk. Boring: ja, ved km: _____ nei

Lengde på luftspenn/grøft langs veg: 250 m frå km: _____ til km: _____

Som eigar av og oppdragsgjevar/byggherre for anlegget tek eg på meg det ansvaret som «Retningslinjer for framføring av kablar, leidningar og graving i offentleg veg - Statens vegvesen Region vest, av januar 2006» pålegg meg og garanterer for ferdigstilling av anlegget utan kostnad for Statens vegvesen. Eg godtek dei vilkår for løyvet som går fram av nemnde retningslinjer.

Oppdragsgjevar/byggherre: RADØY KOMMUNE
 Adresse: RADØYVEGEN 1690, 5936 MANØER

Kontaktperson hos oppdragsgjevar/byggherre: Einar Fjørø Tlf: 99098153

Dato: 31/10-16 Underskrift: Einar Fjørø

Som entreprenør er eg kjend med dei plikter som gjeld for undersøking på gravestaden. Det er sett kryss for dei type anlegg som finst på staden:

El-kabel Vassleidning Signalkabel Kulturminne
 Telekabel Avløpsleidning Polygonpunkt Gass
 TV-kabel Skilt Grøntanlegg Anna: _____

Nødvendige opplysningar og direktiv om anlegga er innhenta og varsel om graving er gitt. (kryss av)

Arbeida skal utførast etter «Retningslinjer for framføring av kablar, leidningar og graving i offentleg veg - Statens vegvesen Region vest, av januar 2006», og etter tilvisning av vedrorte partar. Eg godtar dei plikter som arbeid i offentleg veg medfører etter nemnde retningslinjer. Godkjend plan for arbeidsvarsling vil liggja føre for arbeidet vert sett i gong.



Eg har gyldig ansvarsforsikring i følgje retningslinene pkt. 1.6 og 1.7 ja nei (kryss av)

Entreprenør: NORDHERDLAND GRUNN OG BETONG AS
 Adresse: MONKSTADVEGEN 1000, 5954 MONKSTAD

Kontaktperson hos entreprenør: WILLIAM RAVLSTAD Tlf: 48044914

Dato: 31/10-16 Underskrift: William Ravlstad

Returadresse: Statens vegvesen Region vest, Askedalen 4, 6863 Leikanger

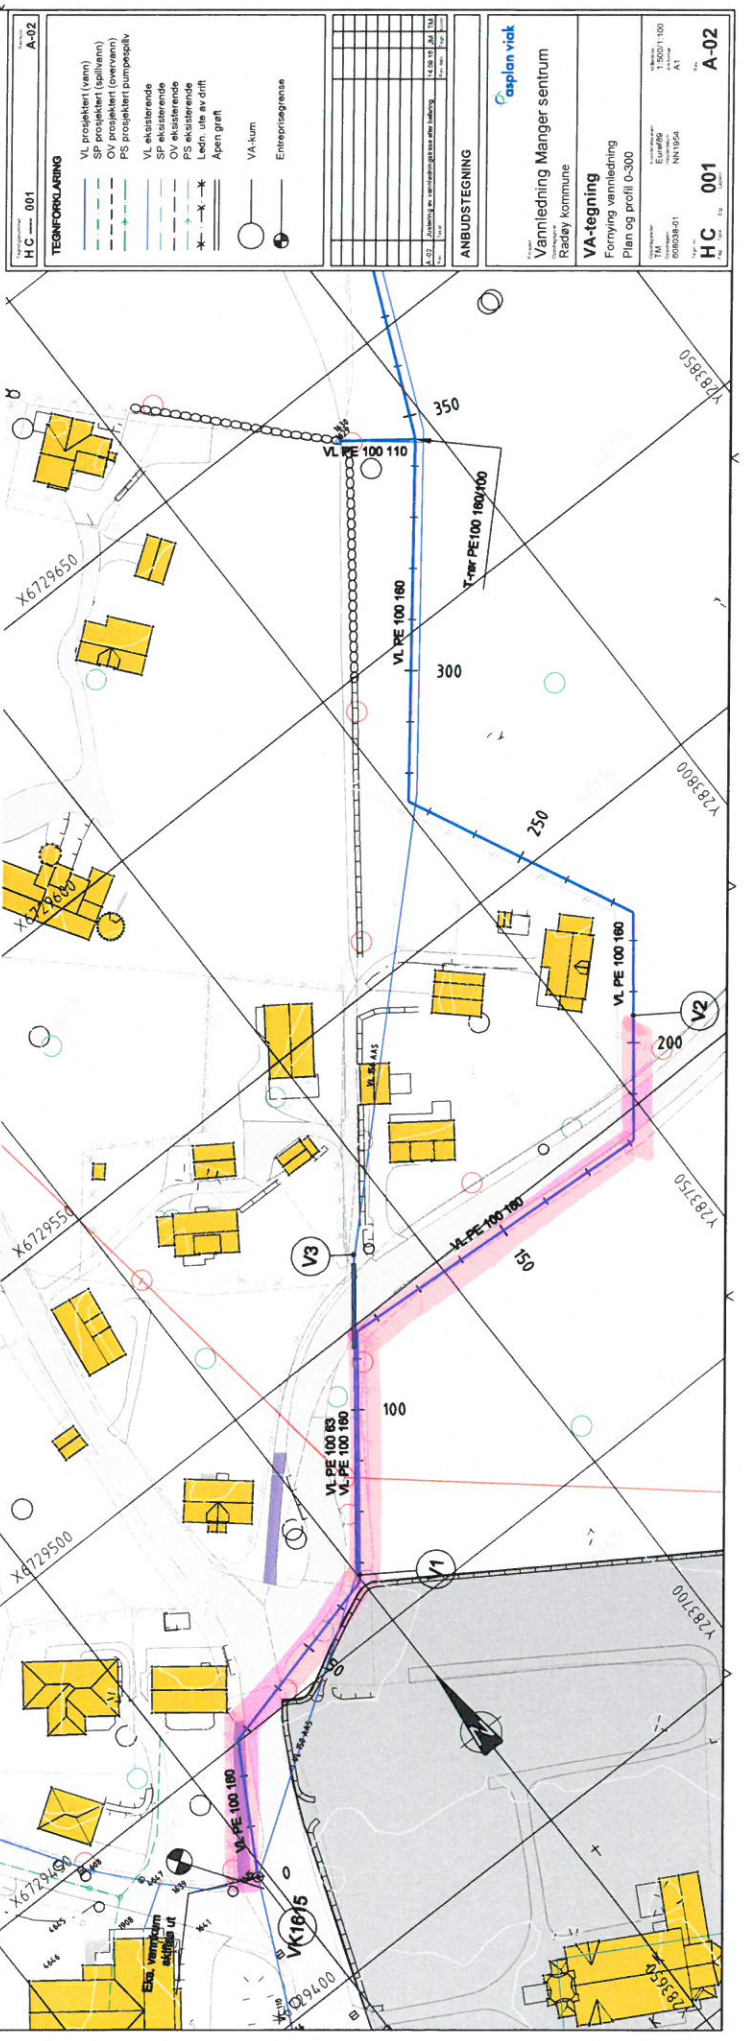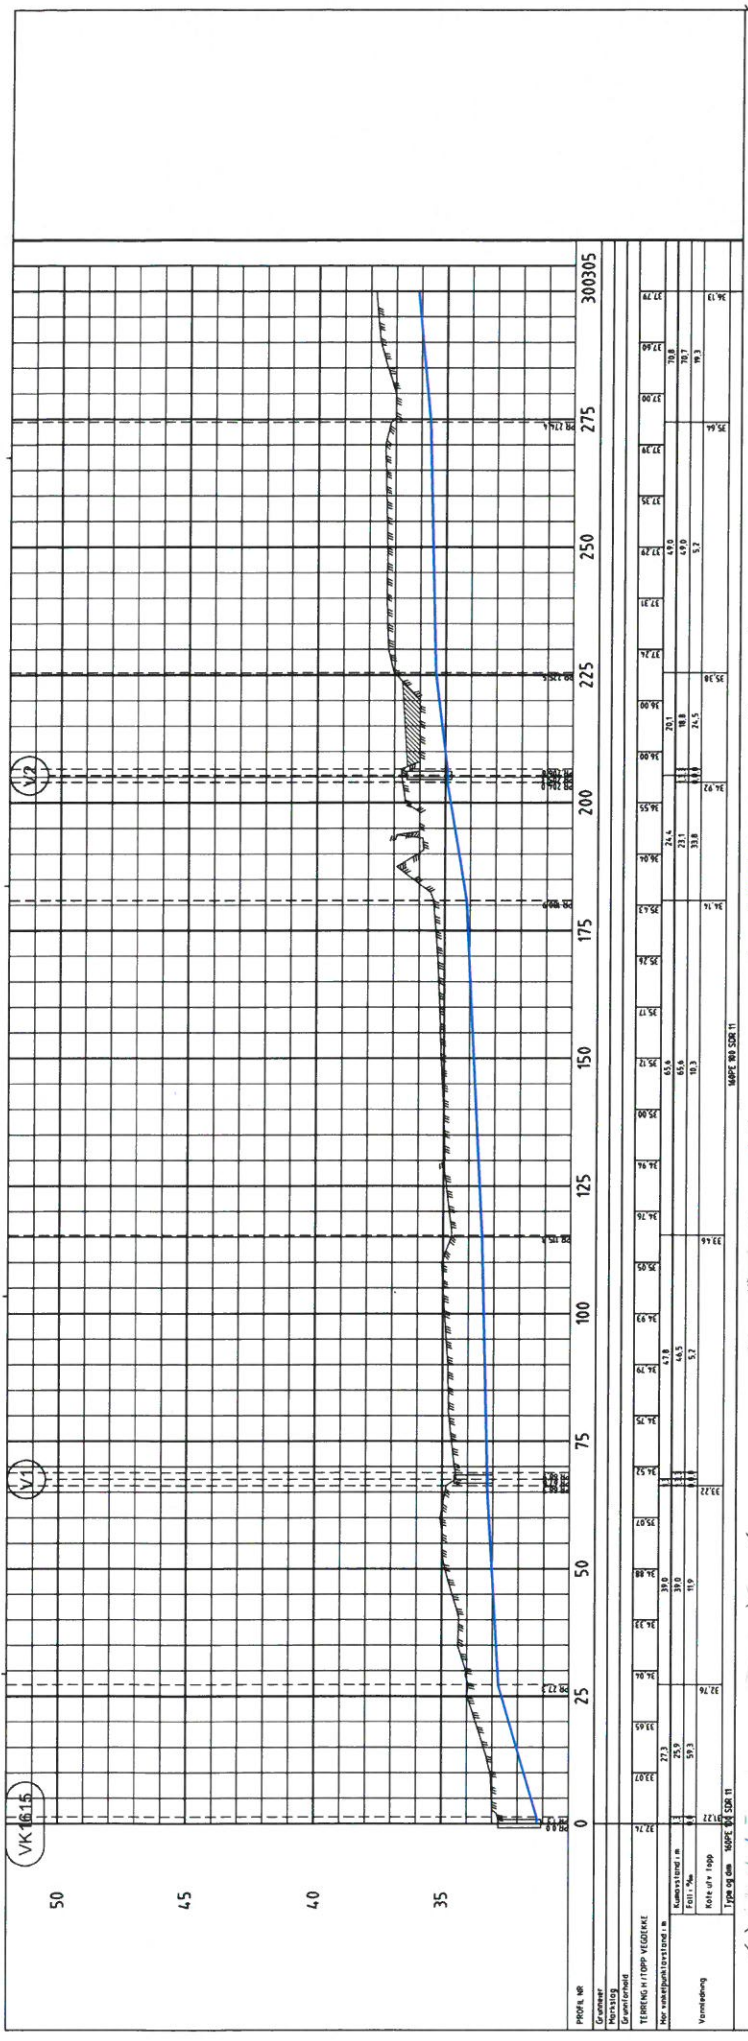

TEGNFORKLARING

- VL prosjekter (vann)
- SP prosjekter (spillevann)
- OV prosjekter (overvann)
- PS prosjekter (pumpesply)
- VL eksisterende
- SP eksisterende
- OV eksisterende
- PS eksisterende
- Leidn. ute av drift
- Åpen grøft
- VA-kum
- Entreprisegrense

ANBUDESTEGNING

Blad nr.	Blad tittel	Blad format	Blad størrelse
1	1:00	A1	1189x841
2	1:00	A1	1189x841
asplan viakt

Vannledning Manger sentrum
Rådeby kommune

VA-tegning
Fornyings enhet
Plan og profil 0-300

Tegning nr. 000008-01
Prosjekt nr. 000008-01
NTN/ISA

Blad nr. 1:00
Blad tittel
Blad format
Blad størrelse

HC 001 A-02