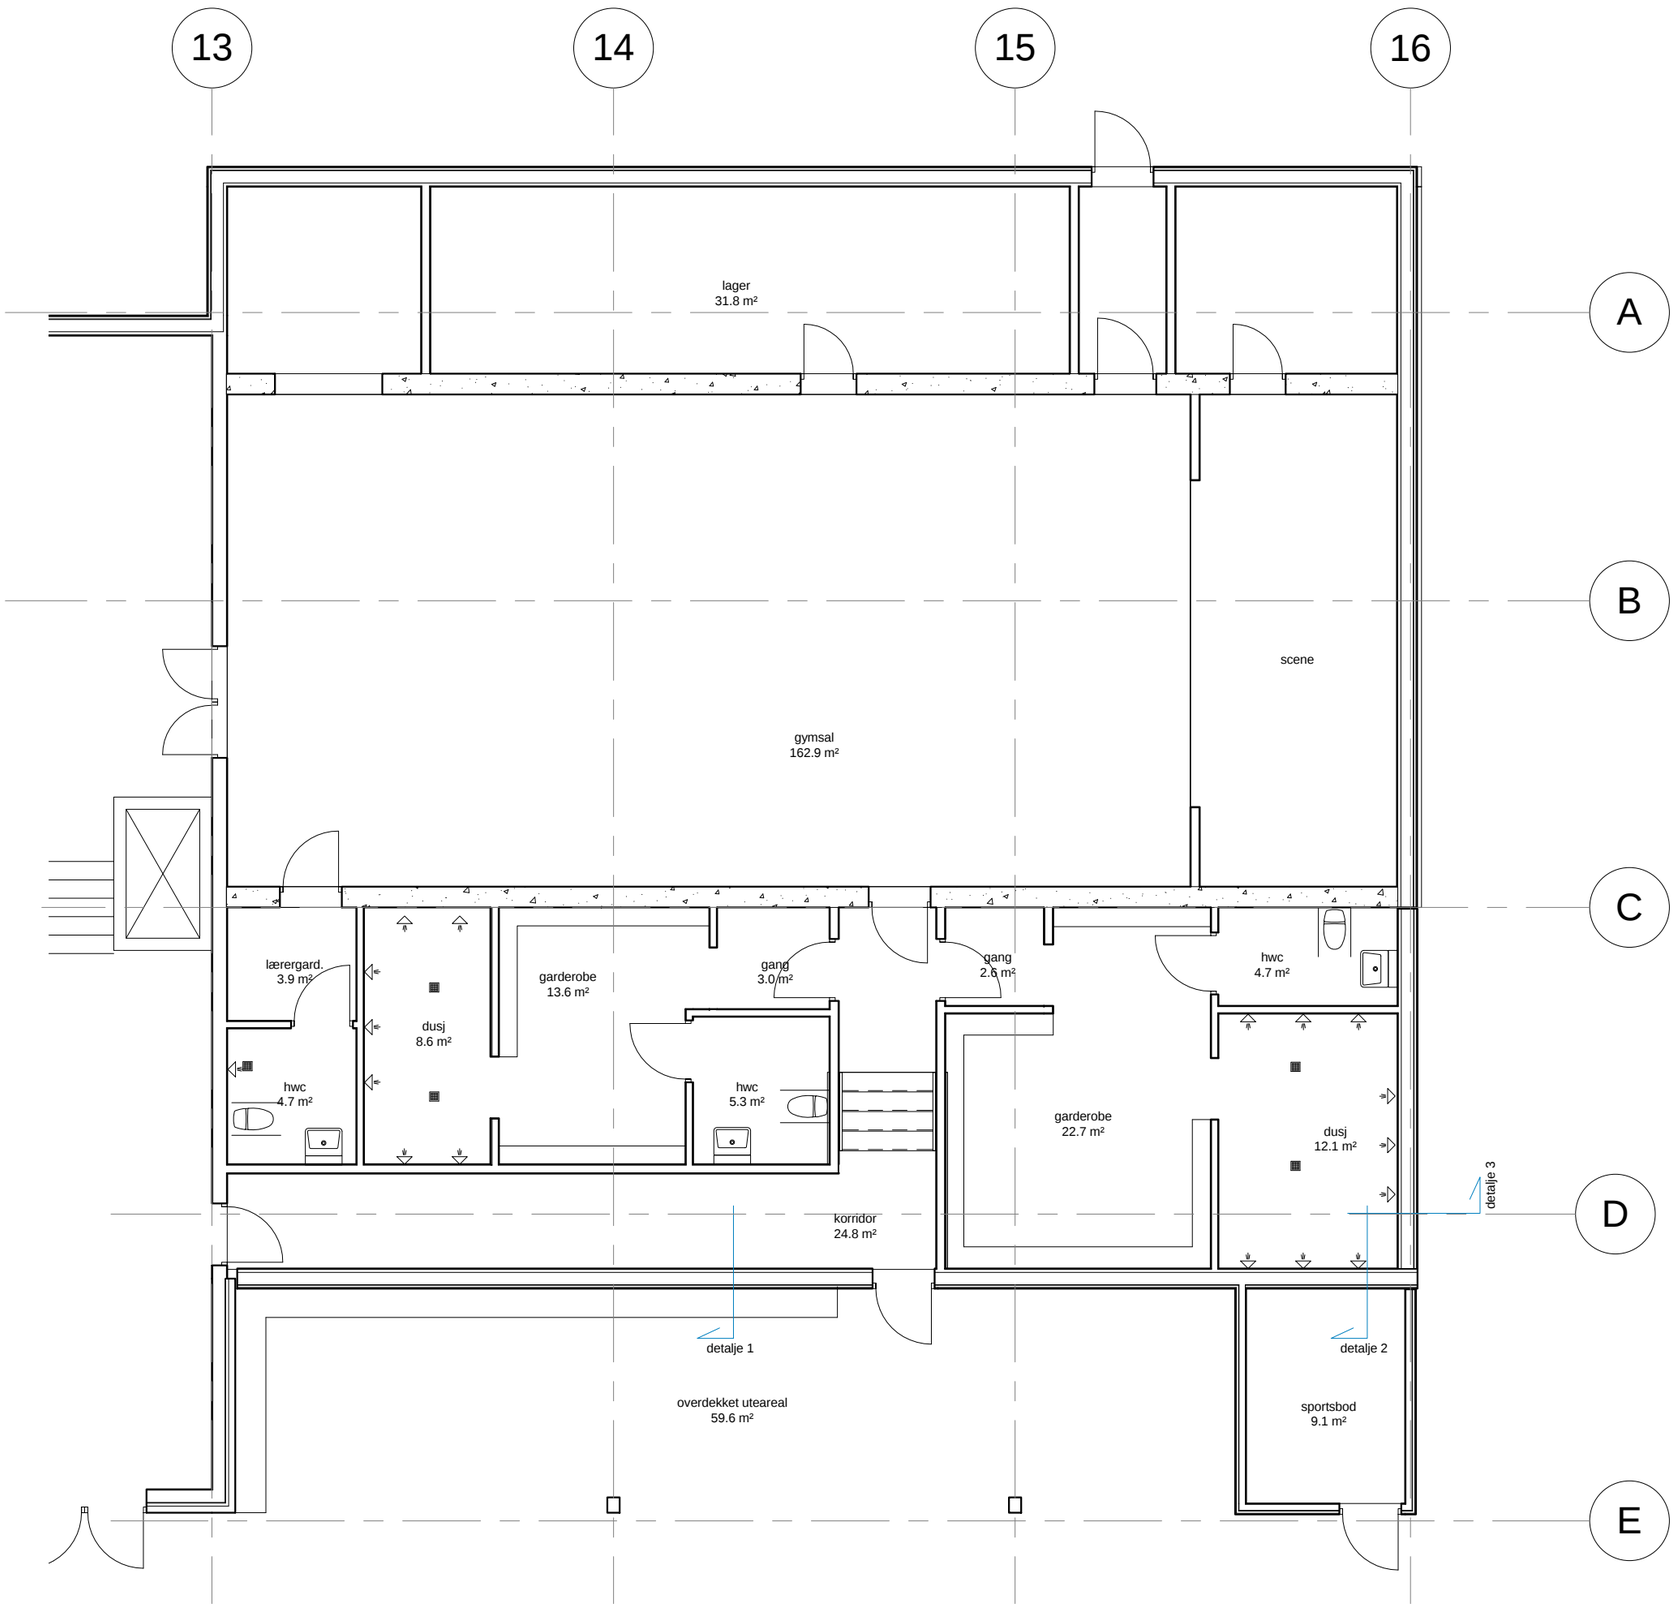


| DATO | ENDRING | REVISJON |
|---|---|---|
| | | |
| | | |
| | | |
| | | |
| | | |
| | | |
| | | |
| | | |

Manger skule nye garderober

Arbeidstegninger

Plan oversikt

| | |
|---|---|
| MÅLESTOKK | 1 : 100 |
| TEGNET AV | KR |
| KONTROLLERT | GM |
| DATO | 21.11.2016 |
| FILNAVN | |

PROSJEKT NR

TEGN NR 100

REVISJON

Åsane Byggmesterforretning AS
Hesthaugvegen 18, 5119 Ulset; 55 39 39 00