


Bod (2013) - Anneks fasade (2010) - Dusj WC Bod (2006) - Terrasse (2004)

- Nybygg, ikke omsøkte tiltak, m2-tall gjengir BYA
- Endring bestående bygning, ikke omsøkte tiltak, m2-tall gjengir BYA
- Utvendig uforandret bygningsdel siden siste eiers overtakelse i 2003 m2-tall gjengir BYA
- A ● B ● C Terrasse i 3 høydeplan < 0,5 m over terrengets gjennomsnittsnivå

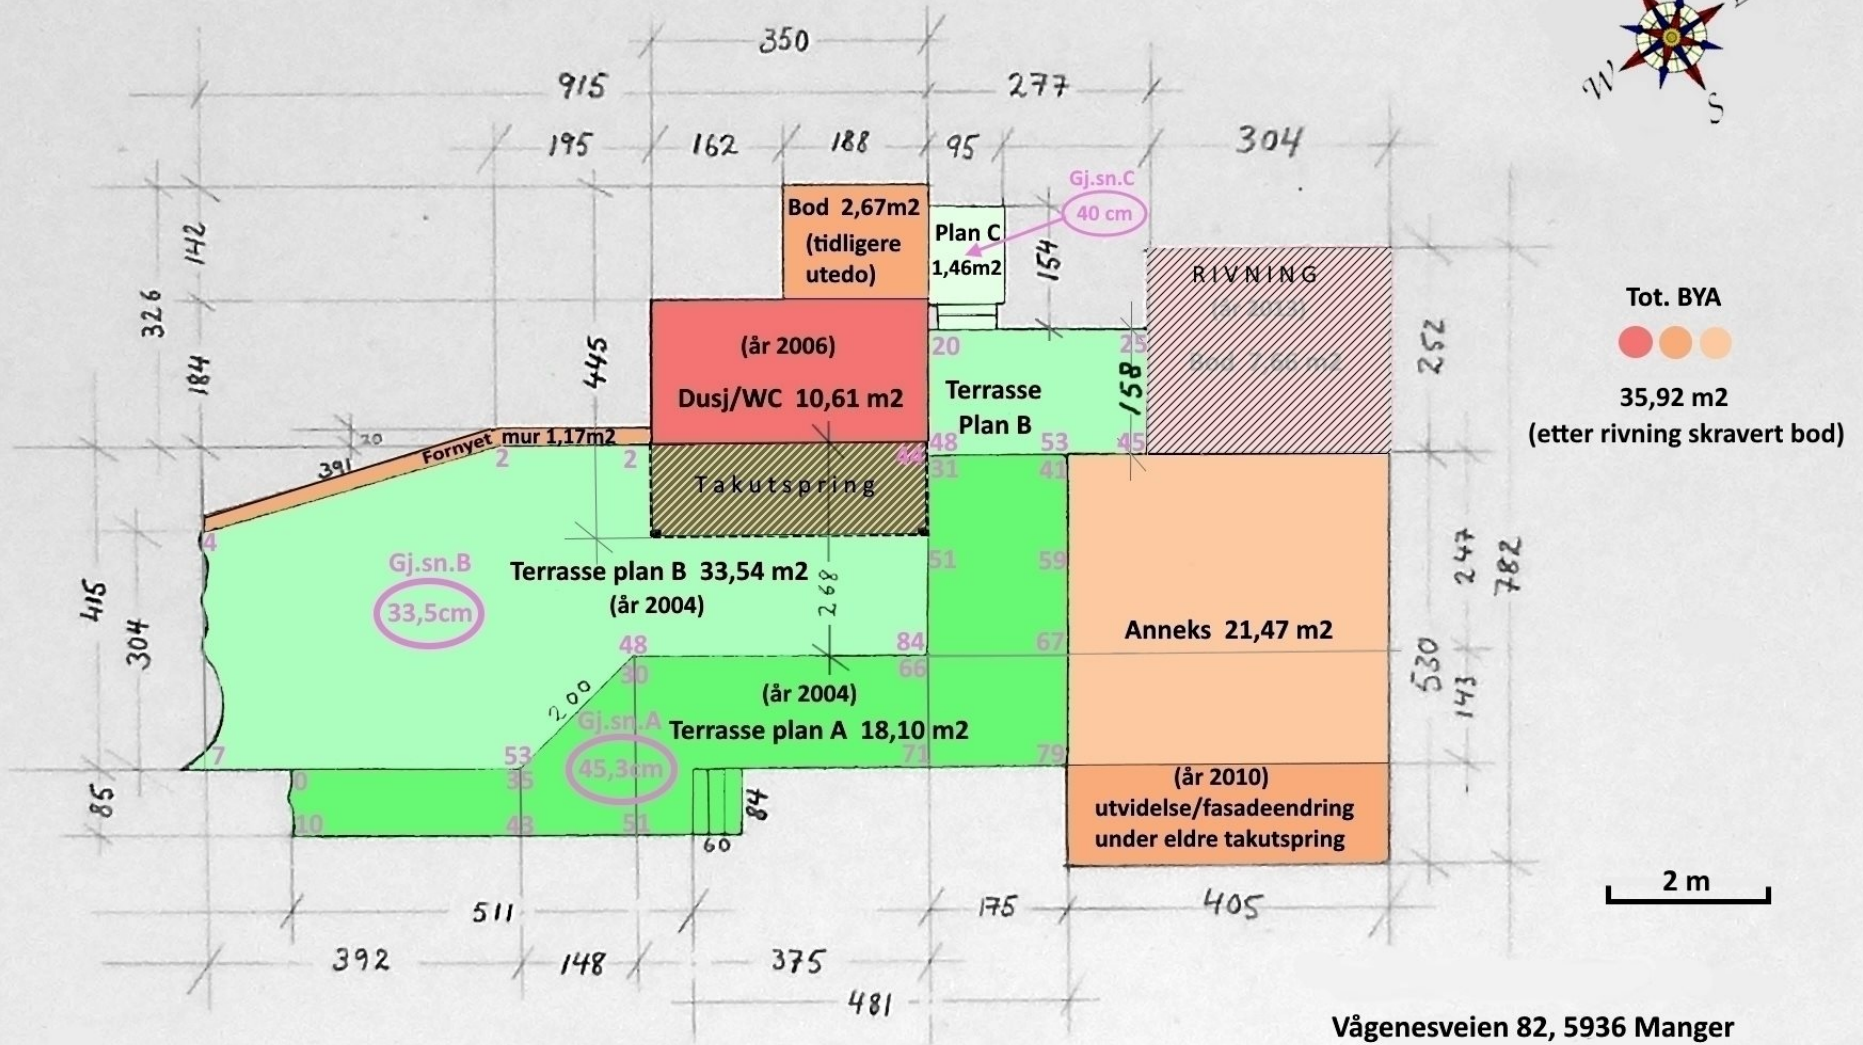

● Høydemål i cm fra øvre kantområde terrasseplan ned til underliggende terreng

Vågenesveien 82, 5936 Manger
 "Knausen"; 1260-30/17+28, 853 m2
 Eier Igelkjøn/Svanes 2003-2016
 Overtakelse Schjetne 15.06.2016