

Søknad om ferdigattest

Pbl § 21-10, SAK10 §§ 8-1 og 8-2

Kommunens saksnr.
16/591

Søknaden gjelder							
Eiendom/ byggested	Gnr.	Bnr.	Festenr.	Seksjonsnr.	Bygningsnr.	Bolignr.	Kommune
	46		1 m.fl.		Radøy		
Adresse				Postnr.	Poststed		
Toskavegen 280				5936	Manger		

Ferdigattest

Tilfredsstillert tiltaket kravene til ferdigattest? Ja Nei Hvis nei, fyll ut informasjonen nedenfor.

Det gjenstår følgende arbeider av mindre vesentlig betydning som vil bli utført innen 14 dager:

Type arbeider

Bekreftelse på at disse arbeidene er utført vil være kommunen i hende innen:

Oppdatert dokumentasjon

Er det foretatt ikke søknadsppliktige endringer/justeringer i forhold til tillatelsen?

Ja Nei Hvis ja, vedlegg oppdatert situasjonsplan, tegninger eller dokumentasjon som viser hva som er utført.

Sluttrapport for avfall

Sluttrapport av vedlegges søknaden

Ansvarelig søker forplikter seg til å påse at sluttrapporten blir ajourført og oppbevart.

Varmesystem

Energiforsyning		Varmefordeling		Ikke relevant
<input type="checkbox"/> Elektrisitet	<input type="checkbox"/> Sol	<input type="checkbox"/> Vannbåren gulvvarme	<input checked="" type="checkbox"/> Luftoppvarming	
<input type="checkbox"/> Biobrensel	<input type="checkbox"/> Gass	<input type="checkbox"/> Vannbåren radioator	<input type="checkbox"/> Kamin/ovn/peis	
<input type="checkbox"/> Varmepumpe - luft	<input type="checkbox"/> Olje/parafin	<input type="checkbox"/> Elektriske varmekabler	<input type="checkbox"/> Annet	
<input type="checkbox"/> Varmepumpe - berg/sjø	<input type="checkbox"/> Annet	<input type="checkbox"/> Elektriske panelovner		
<input type="checkbox"/> Fjernvarme/spillvarme				

Erklæring

Det bekreftes at tilstrekkelig dokumentasjon som grunnlag for driftsfasen er overlevert byggverkets eier

Vedlegg

Beskrivelse av vedlegg	Gruppe	Nr. fra – til	Ikke relevant
Situasjonsplan, avkjøringsplan	D	–	<input checked="" type="checkbox"/>
Tegninger, plan, snitt, fasade	E	–	<input checked="" type="checkbox"/>
Redegjørelser/kart	F	–	<input checked="" type="checkbox"/>
Gjennomføringsplan	G	1 – 1	
Sluttrapport for avfallsplan og miljøsaneringsbeskrivelse	K	–	<input checked="" type="checkbox"/>
Boligspesifikasjon i matrikkelen	H	–	<input checked="" type="checkbox"/>
Uttalelser fra andre offentlige myndigheter	I	–	<input checked="" type="checkbox"/>
Andre vedlegg <i>Q2 -> vedlagt sosi fil i e-post.</i>	Q	1 – 2	

Underskrifter

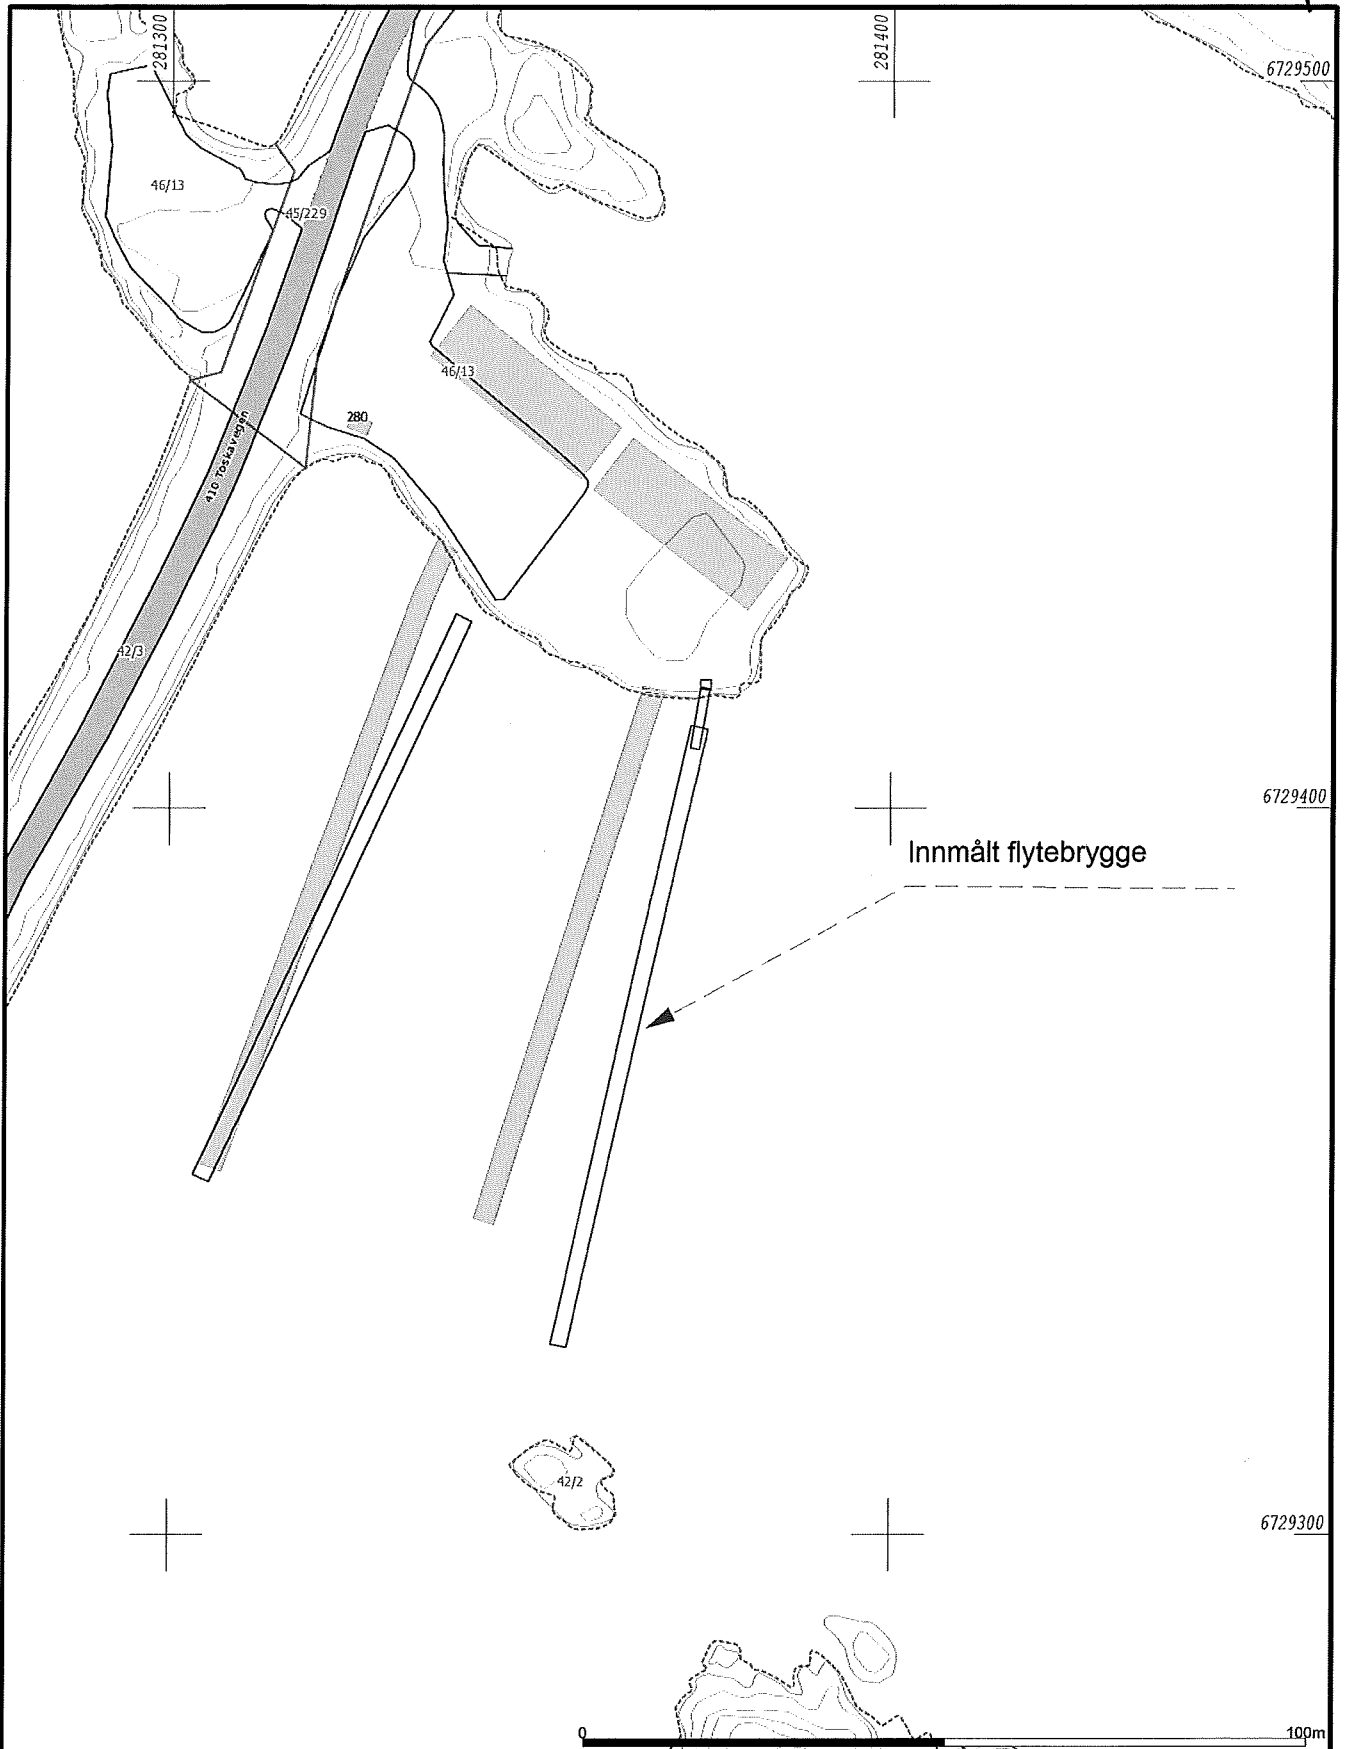
Ansvarlig søker for tiltaket (for tiltak etter pbl § 20-1)		Tiltakshaver (bare for tiltak uten ansvarlig søker etter pbl § 20-2)	
Foretak Ing. Taule AS		Navn Grunneigarlaget Manger Øvre	
Kontaktperson Karl Atle Taule	Telefon 56358555	Mobiltelefon 90866010	Kontaktperson Før
E-post atle@ing-taule.no	Telefon 94508733		
Dato 9/12-16	Underskrift <i>Karl Atle Taule</i>		
Gjentas med blokkbokstaver Ing. Taule AS	Gjentas med blokkbokstaver Grunneigarlaget Manger Øvre		



Gjennomføringsplan Tiltaksnavn: **Mangersholmene Båthamn**

Eiendom/ byggested 46	Gnr. 46	Bnr. 1 m.fl.	Fester. 	Seksj.nr. 	Bygn.nr. 	Kommune Radøy	Versjonsnr. 1	Dato 28/11-16	Signatur, ansv.søker <i>Ing. Taule</i>	Kommunens saksnr. 16/591	Vedlegg G	Side 1 av 1	
Adresse Toskavegen 280							Postnr. 5936	Poststed Manger					

Alle fagområder i tiltaket	Beskrivelse av fagområde, ansvarsområde, tiltaksklasse (i hhv. prosjektering, utførelse og uavhengig kontroll)	Tiltaks-klasse	Føretakets navn og org.nr.				Kryss for planlagt samsvarserklæring erstattes med dato når denne foreligger				Sett kryss når arbeidet innen ansvarsområdet er avsluttet	
			Søknad om rammetillatelse	Søknad om igangsettings-tillatelse/et-trinnsøknad	Søknad om midlertidig brukstillatelse	Søknad om ferdiggjøtt	Søknad om igangsettings-tillatelse/et-trinnsøknad	Søknad om midlertidig brukstillatelse	Søknad om ferdiggjøtt	Søknad om ferdiggjøtt		
(1)	PROSJEKTERING	(3)	(4)	(5)	(6)	(7)	(8)	(9)				
	Plassere flytebyggje	1	Ing. taule AS - 988103381		20/5-13							X
	UTFØRING											
	Legge ut flytebyggje	1	Gårdbrukerservice - 970302999				12-16					X

Q1



Telefon 905 12 583 Mail: helge@vestoppmaaling.no		Vest Oppmåling AS 5281 Valestrandsfossen helge@vestoppmaaling.no	
	Dato: 2016.12.01 Sign: Even	Radøy 46/13	Målestokk 1:1000

Q1