

Radøystova ANS
V Arve Gjellesvik
Slettevegen 663 b

5939 SLETTA
e-post : arvegj@start.no

Sletta 19. 12. 2016

Radøy kommune
Teknisk etat
Reguleringsavdeling
Krossvegen 8
5936 MANGER

Gnr. 96 , Bnr. 2 , SLETTA
SØKNAD OM LITEN UBETYDELIG ENDRING AV REGULERINGSFORMÅL
Plan ID : 12602002000100

Det vises til samtale med Deres arealplanlegger Rolf Raknes , den 28.09. d.å. om en mulig utvidelse av området rundt Radøystova.

Det er stadig fremgang i driften av Radøystova , og dette gir oss ønsker om å kunne utføre mindre tiltak på eiendommen, for å kunne utvide virksomheten , hvilket det er begrensninger for i den gjeldene reguleringsplan.


Derfor søker vi om en liten ubetydelig endring /utvidelse av næringsområdet med 278 m², vist på vedlagte utsnitt av reguleringsplanen i Målestokk = 1 : 500.

Vi imøteser – og håper på et snarlig positivt svar.

Med vennlig hilsen
For Radøystova ANS

.....

Arve Gjellesvik

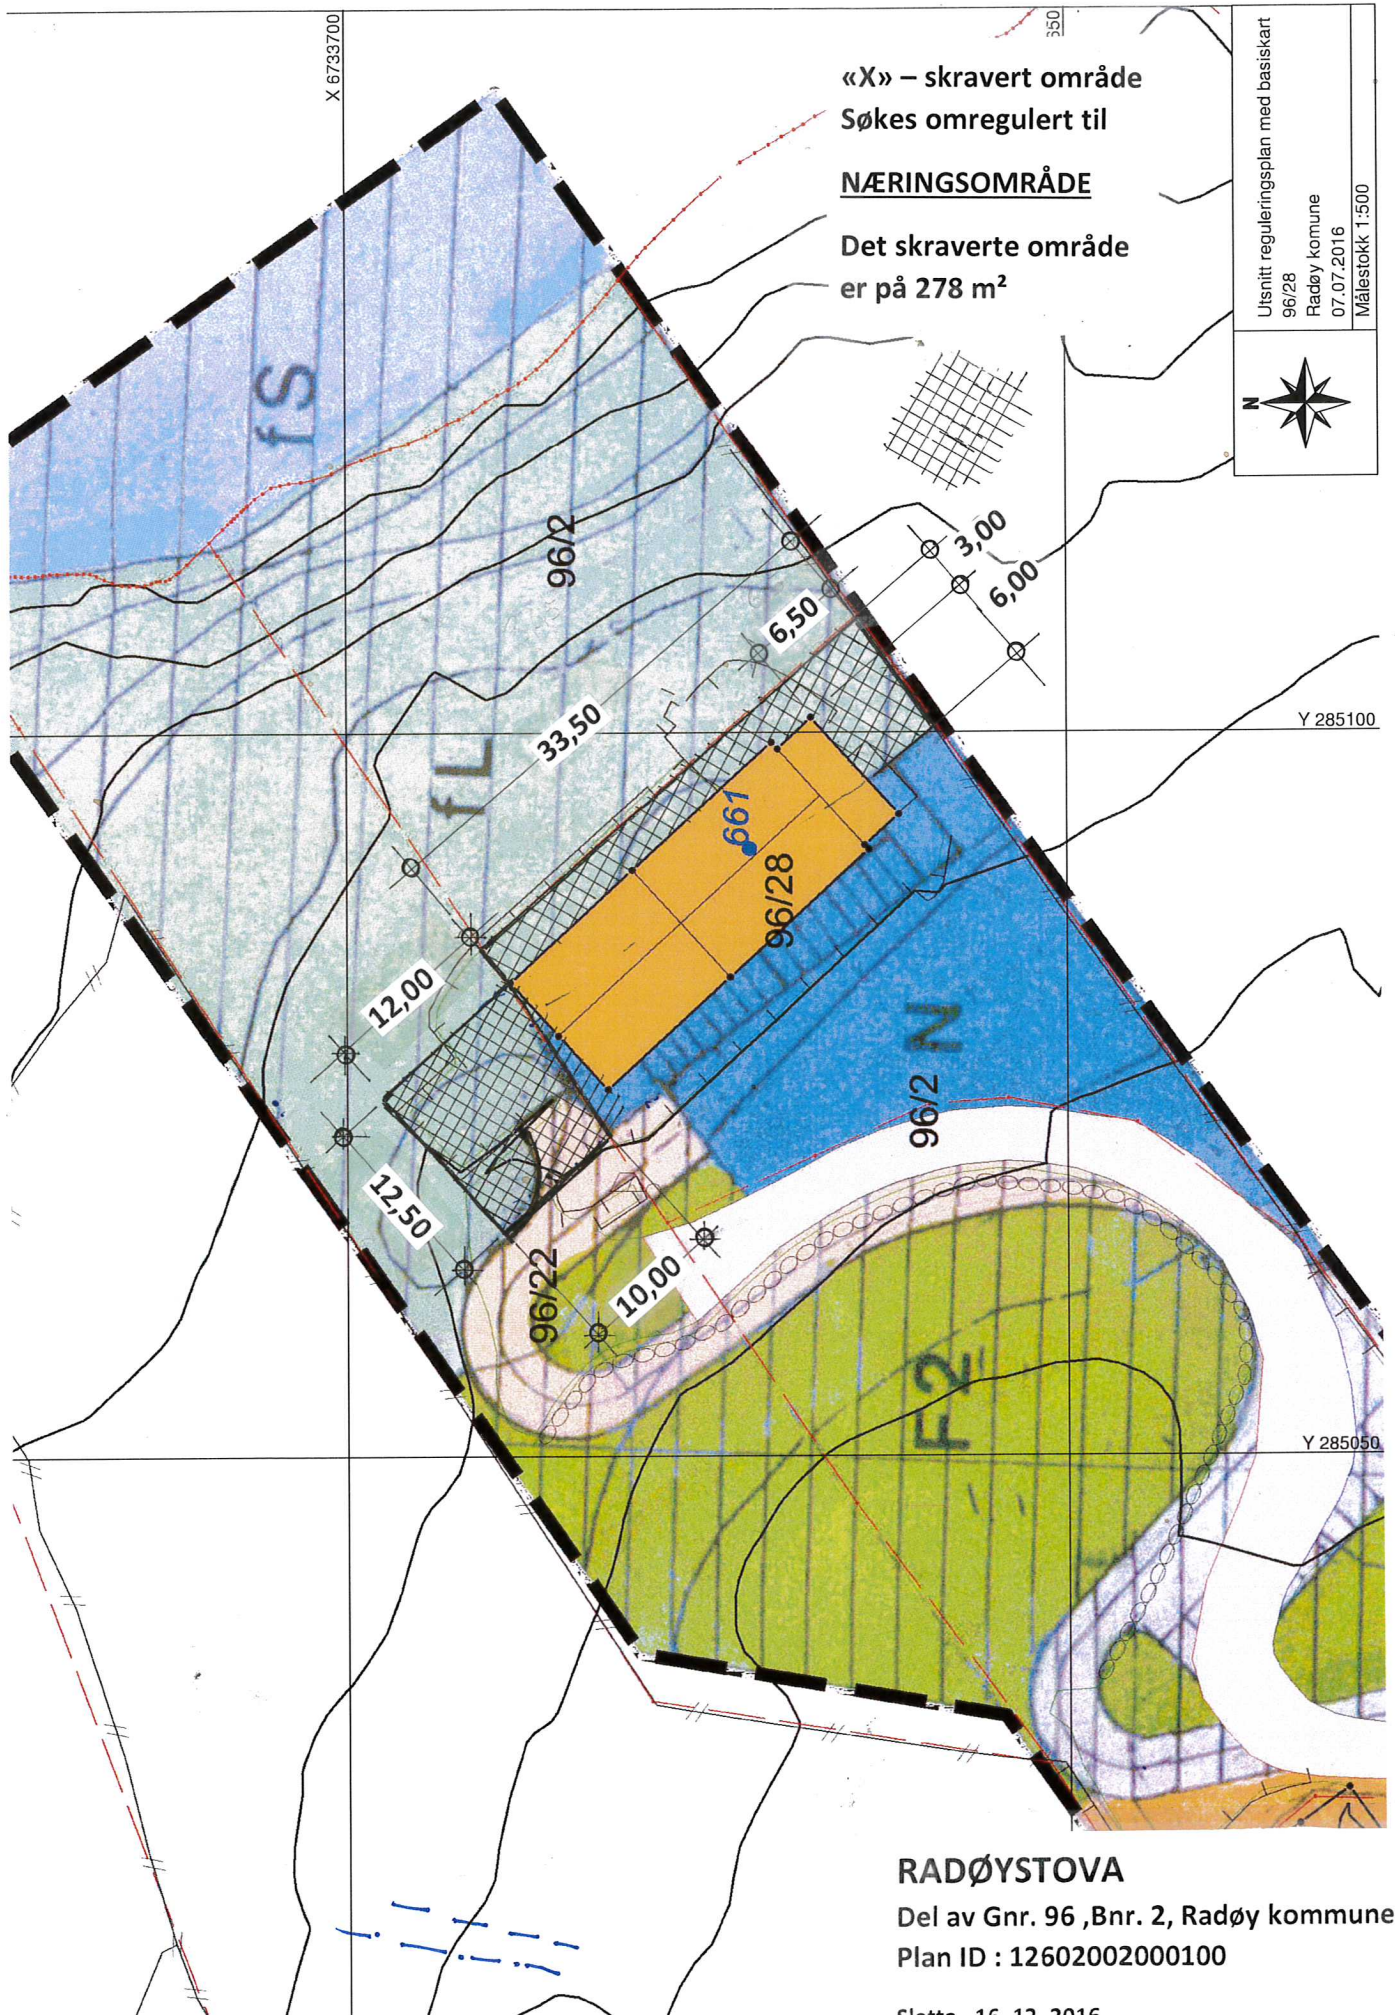


«X» – skravert område
Søkes omregulert til

NÆRINGSOMRÅDE

Det skraverte område
er på 278 m²

Utsnitt reguleringsplan med basiskart
96/28
Radøy kommune
07.07.2016
Målestokk 1:500



RADØYSTOVA

Del av Gnr. 96 ,Bnr. 2, Radøy kommune
Plan ID : 12602002000100

Sletta , 16. 12. 2016
Arve Gjellesvik