


Q2 53ab3

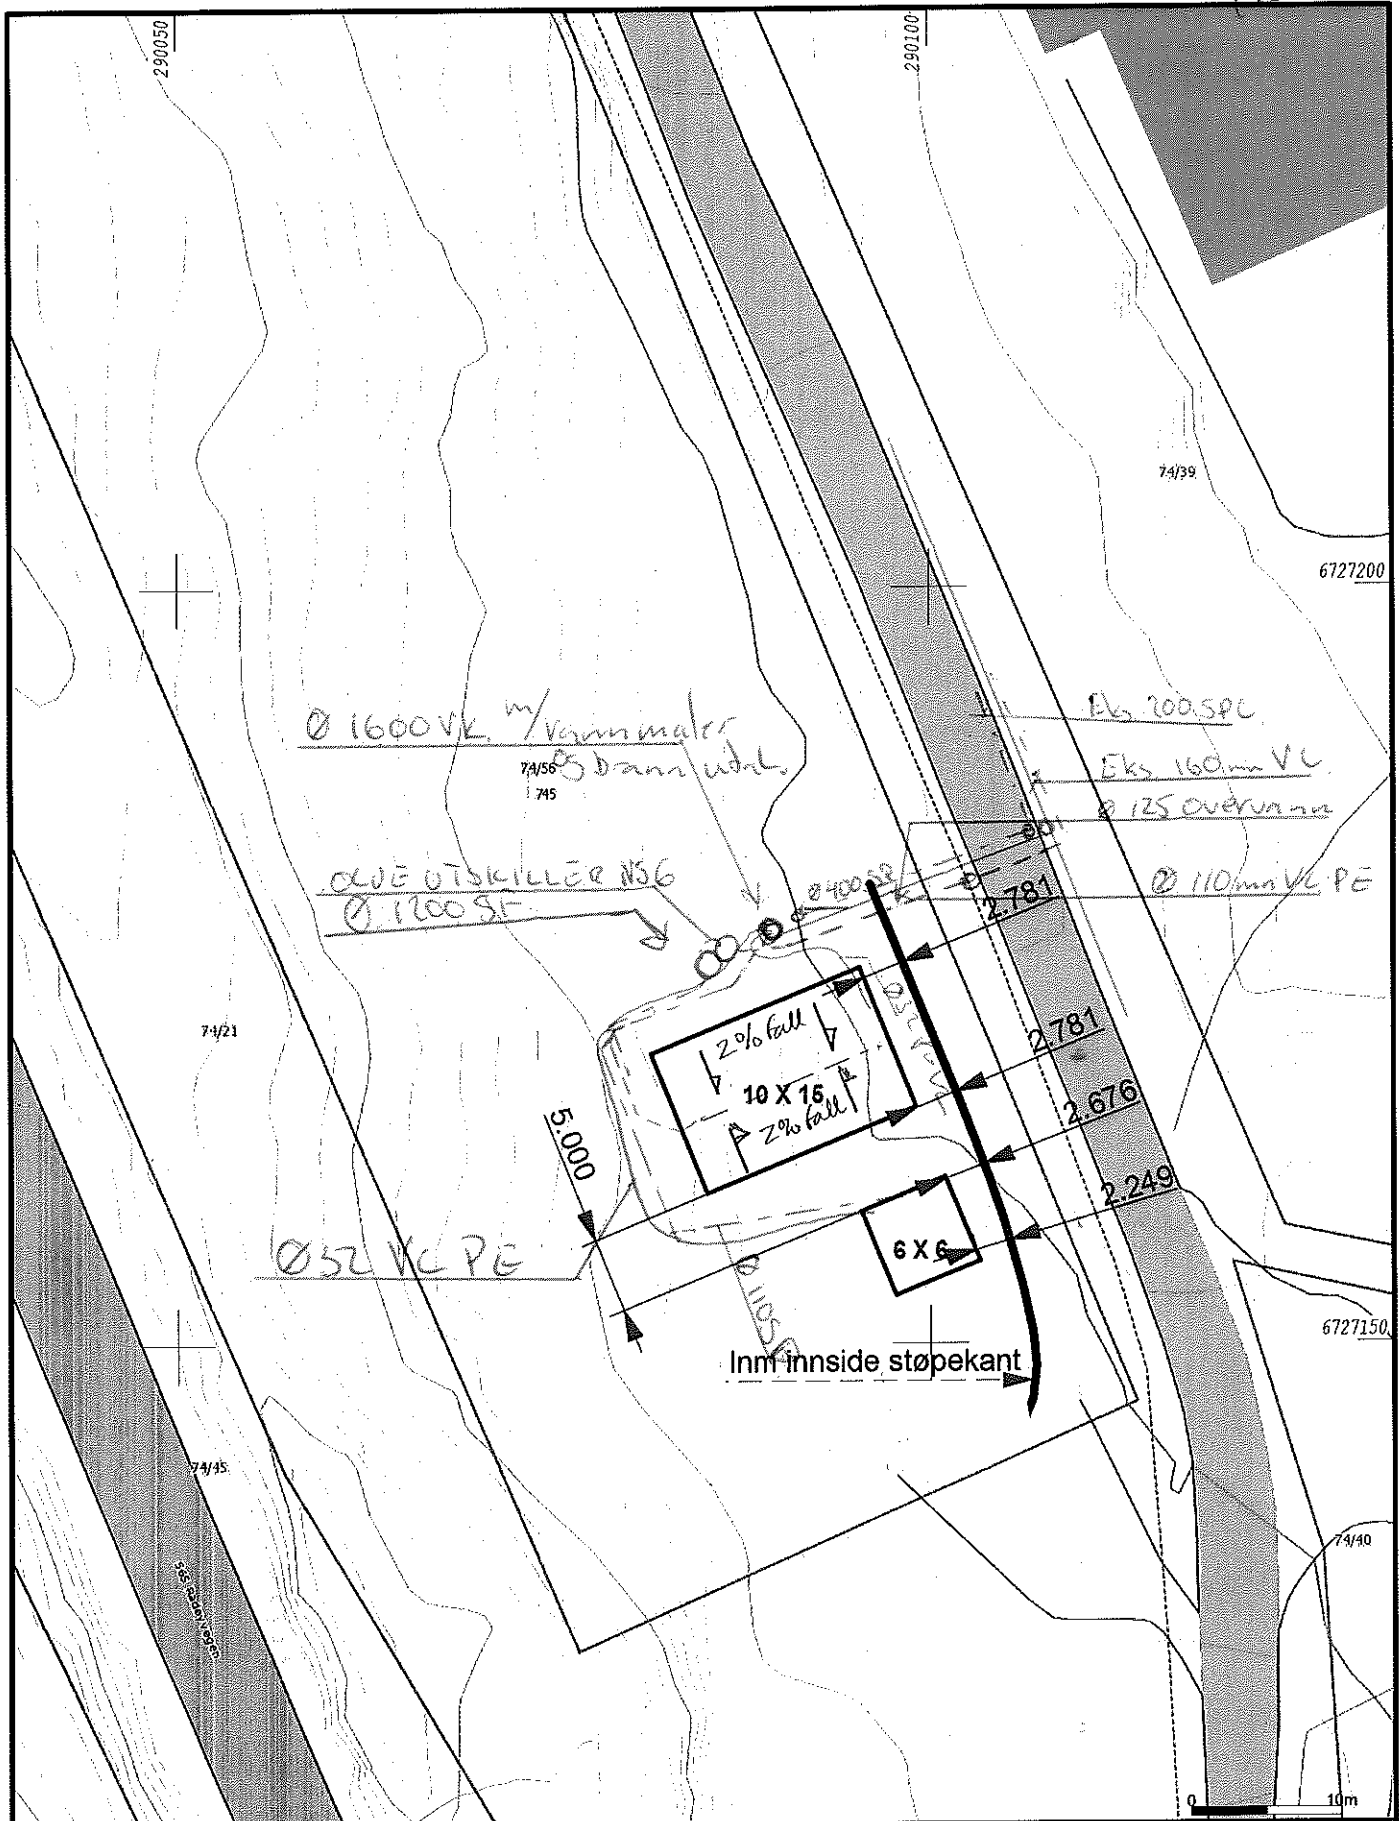

Odd & Håv



Vest Oppmåling AS  
5281 Valestrandsfossen  
helge@vestoppmaaling.no



Dato: 2016.12.01  
Sign: SUP

Radøy 74/56

Målestokk  
1:500