

INNREDNING FOR BARNEHAGE MED TRE AVDELINGER

25200

IE

A	WC, V.F., GARD., LAGER, VINDU	JMN 22895		
I.	RETNINGA GJELD	SIGN DATO I.	RETNINGA GJELD	ILNIDATO

RADØY KOMMUNE

TILBYGG SÆBØ SKULE

PLAN UNDERETG ALT.B.4

J.VEIL ARKITEKTKONTOR MNAL NPA

BOKS 110 5300 KLEPPSTØ
 TLF/ 1051 14 00 75
 MOBL 090-55 378

p.nr.: 891/95

mål: 1:100

data: 20.3. tg. nr. 22A
 sign.: J.T.



Fasade mot sør

2 E

RADÖY KOMMUNE

TILBYGG SÆBÖ SKULE

p.nr.: 891 / 94

FASADER MOT SÖR

målt: 1:100

J. LVEIT ARKITEKTKONTOR MNAL NPA

BOKS 110 1300 KLEPPSTO
TV/ 8238 11 08 75
MOB 090 35 378

dato: 22.8.95
sign: jmn nr 25B



Fasade mot vest

4/E

RADÖY KOMMUNE

TILBYGG SÆBÖ SKULE

p.nr.: 891 / 94

FASADER MOT VEST

mål: 1:100


LVEIL ARKITEKTKONTOR MNAL NPA

BOLE 110 1300 KLEPPSTO
TEL. 058 14 08 75
HORA 090 33 37 8

date: 22.8.95

sign: jmn

nr 27c

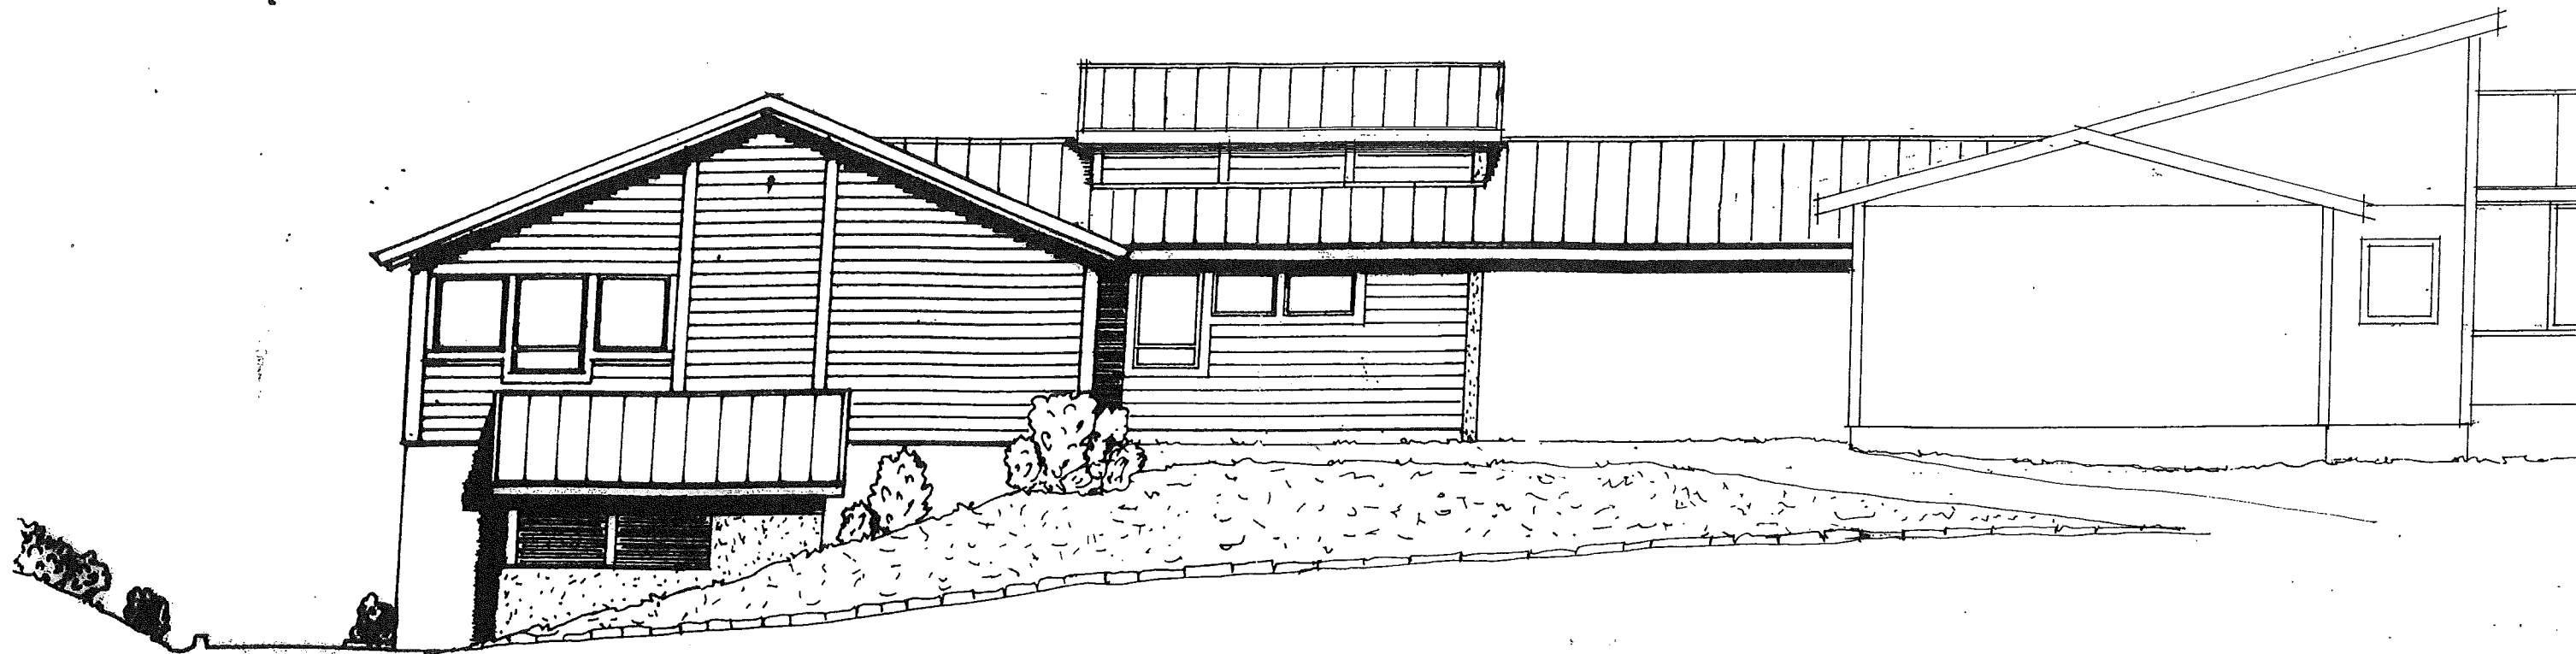

Fasade mot öst

BE

RADÖY KOMMUNE

TILBYGG SÆBÖ SKULE

p.nr.: 891 / 94

FASADER MOT ÖST

måt: 1:100

J. LVEIL ARKITEKTKONTOR MNAL NPA

BOXS 110 5300 KEILPPESTO
 TEL: 838 14 08 75
 MOBIL 090 55 378

date: 22.8.95 tg
 tegn: jmn nr: 26c