


1:100 mot Vest

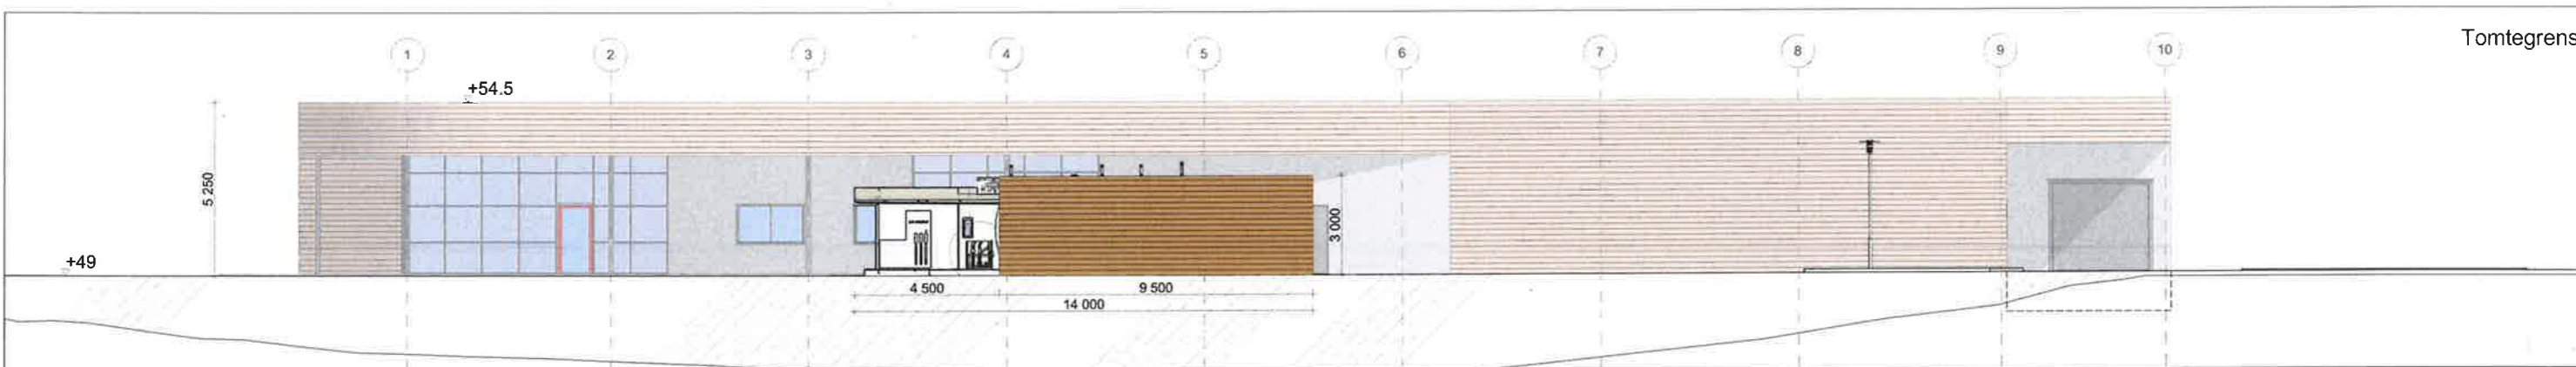

1:200 mot Vest





Sandland HOLDING AS

Statsm. Michelsensv. 38  
5231 PARADIS  
Tlf 94109000  
stian@sandland.as



prosjekt:	Bunker Oil Austmarka Gnr/bnr 79/110		
dato:	25.10.16	tegn:	SH
		kontr:	SH
		målestokk:	1:100/1:200

tegning:	Oppriss	x-ref:	
tegningsstatus:	Søknad	tegn.nr.:	AM2-04-2
		rev.:	

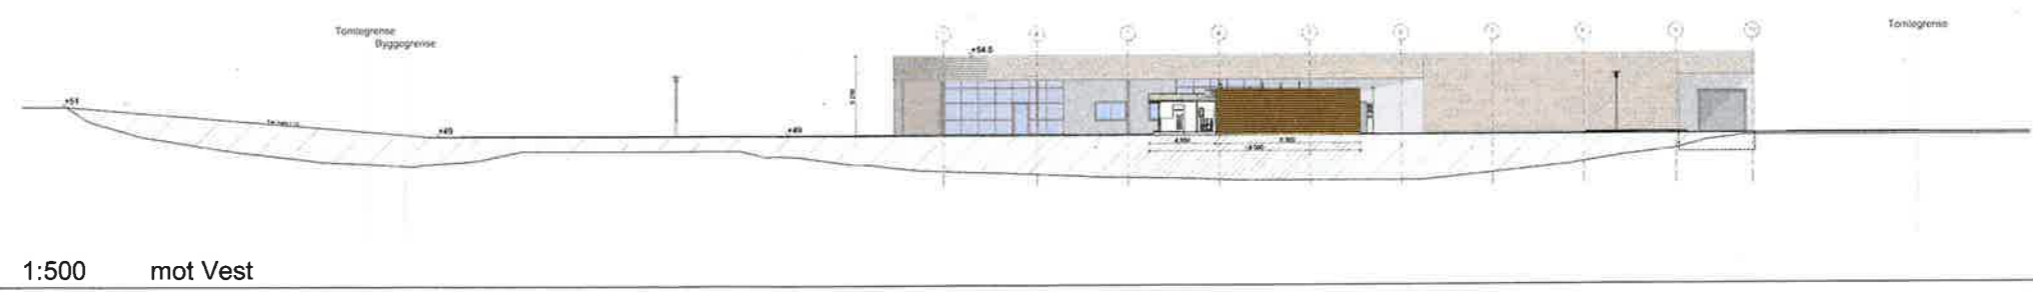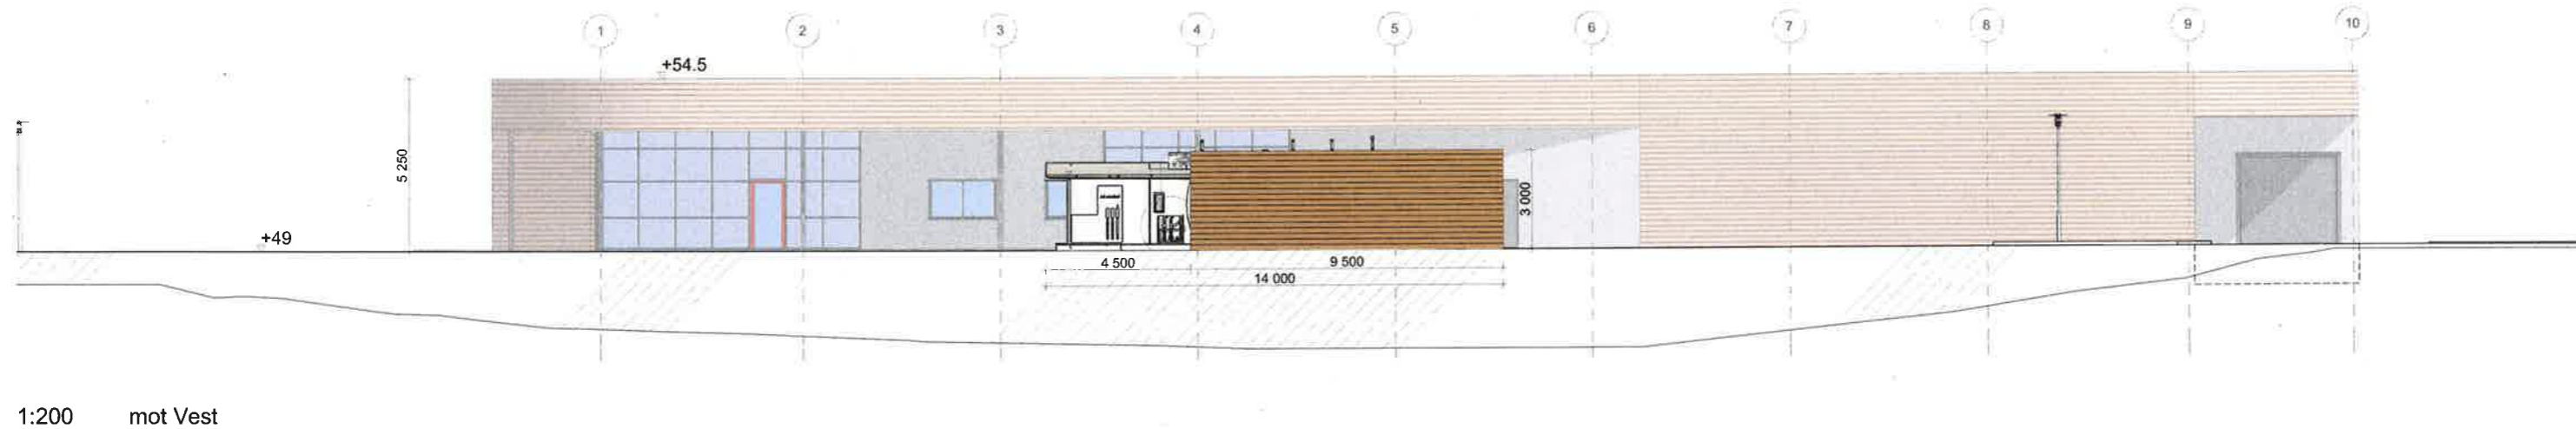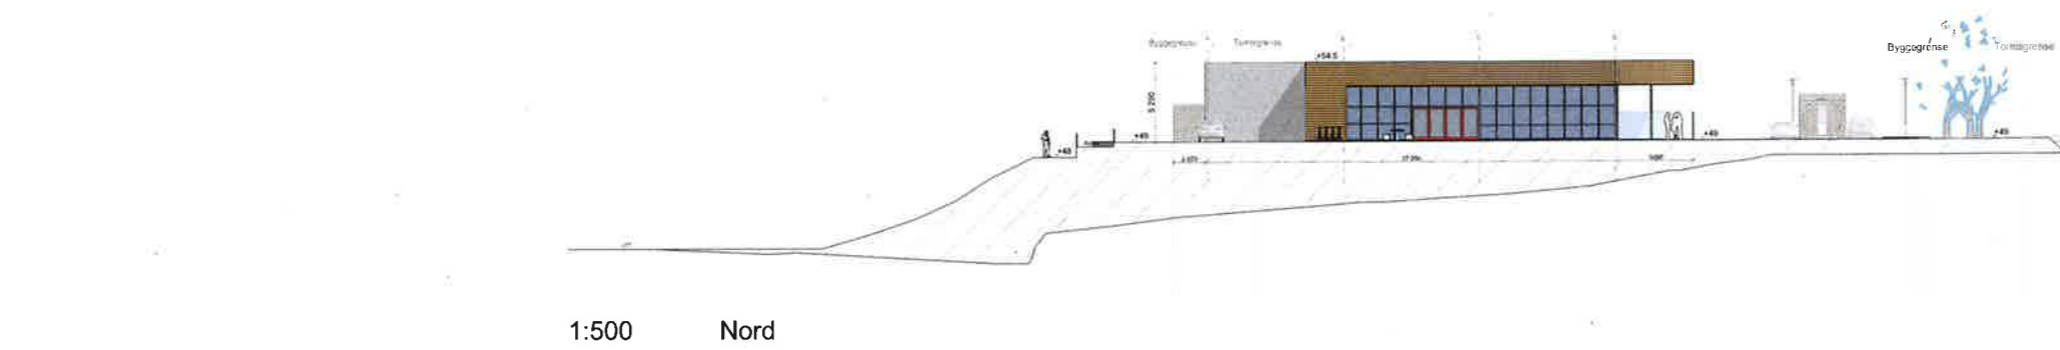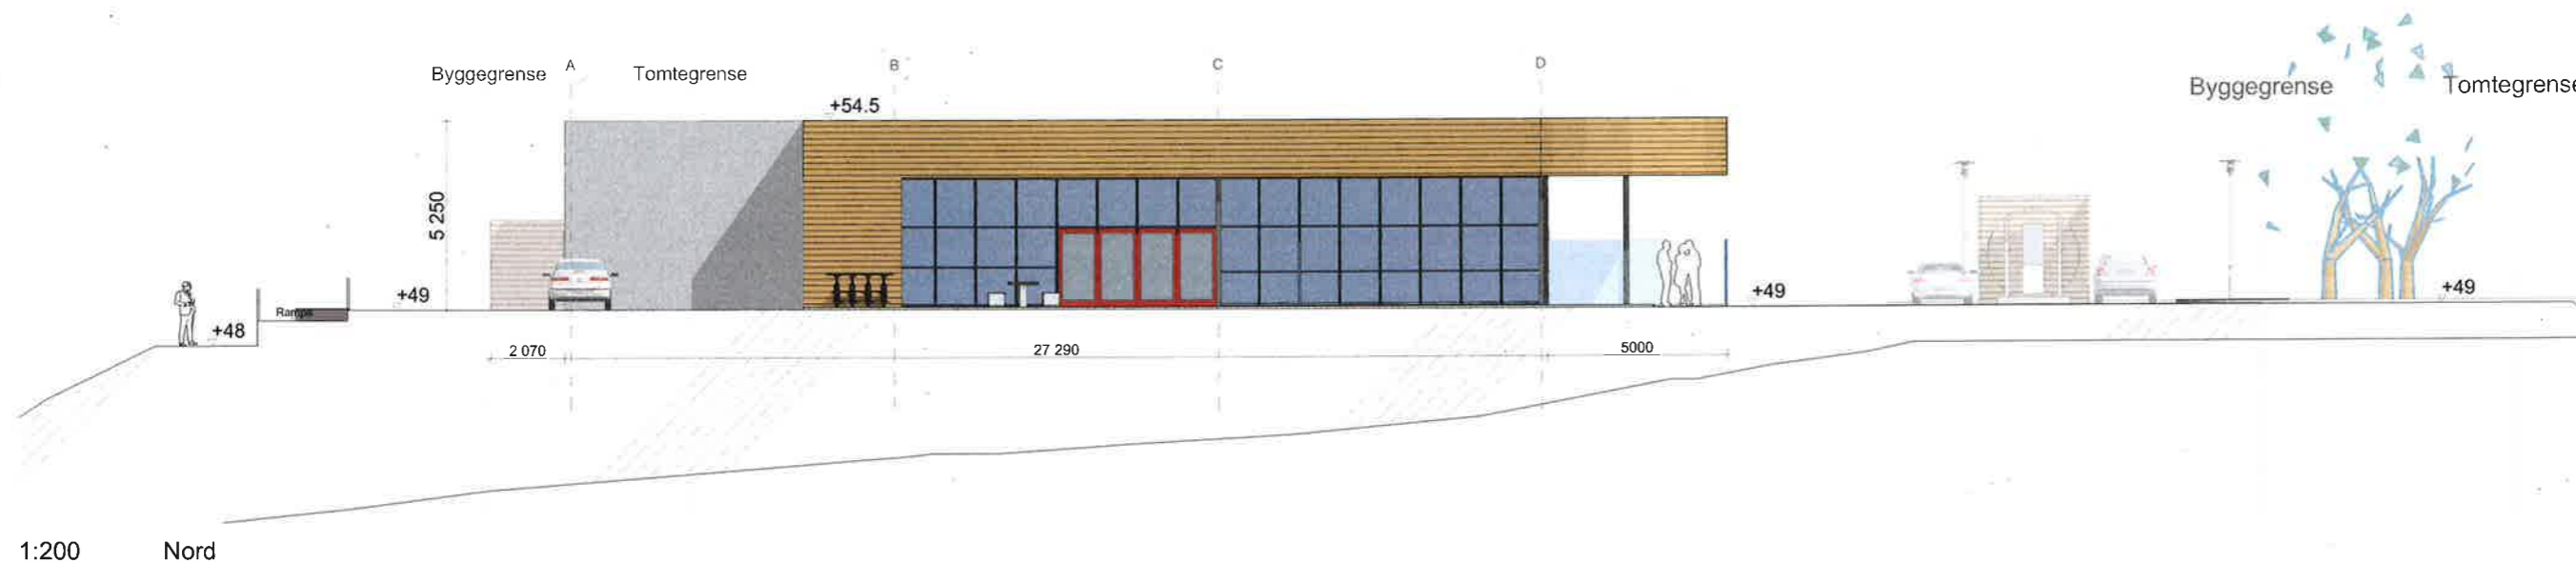


Sandland HOLDING AS  
 Statsm. Michelsensv. 38  
 5231 PARADIS  
 Tlf 94109000  
 stlan@sandland.as




prosjekt: **Bunker Oil Austmarka**  
**Gnr/bnr 79/110**  
 dato:            tegn.:            kontr.:            målestokk: 1:200/1:500


tegningsstatus:            tegningsstatus:            tegn.nr. BPA1-05            x-ref:            rev:

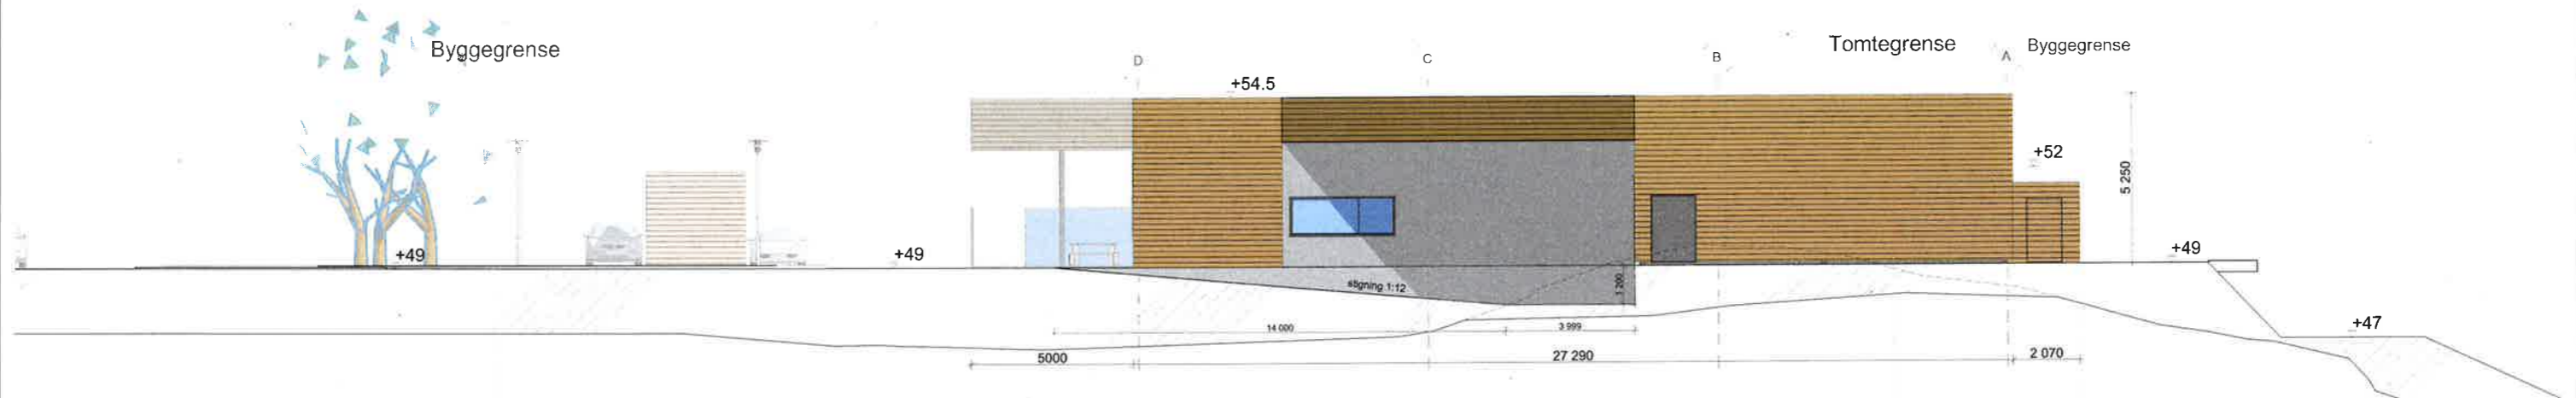


1:200 Sør

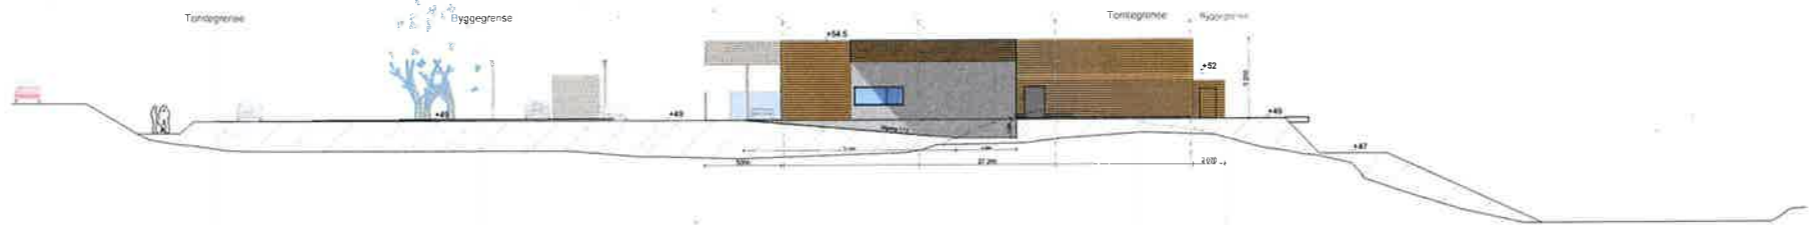

1:500 Sør

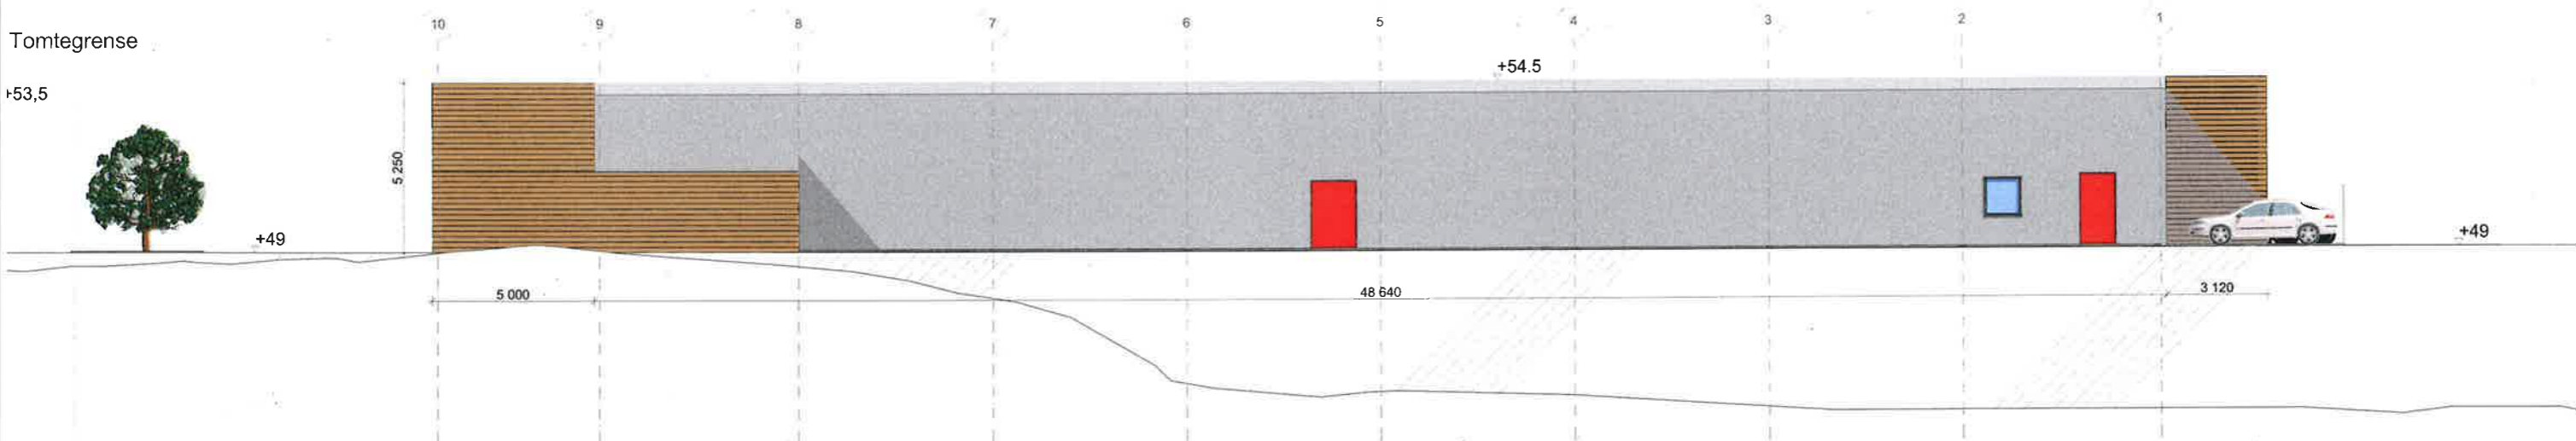

1:200 mot Øst

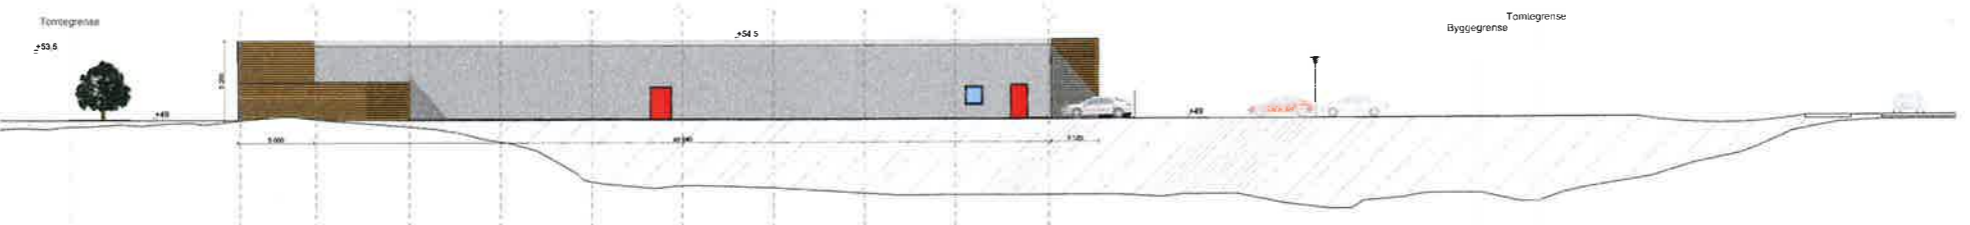

1:500 mot Øst

Sandland HOLDING AS  
 Statsm. Michelsensv. 38  
 5231 PARADIS  
 Tlf 94109000  
 stian@sandland.as



prosjekt: Bunker Oil Austmarka Gnr/bnr 79/110			
dato:	tegn:	kontr:	målestokk: 1:200/500

tegning: Fasader/snitt		x-ref:
tegnings-status:	tegn.nr: BPA1-06	rev: