

Ny forbedret avkjørsel


Eksisterende torvhus

Tilbygg ,påbygg bolig

Garasje50m2

Overbygg tilrettelagt

Utomhus 1-500
1 : 500

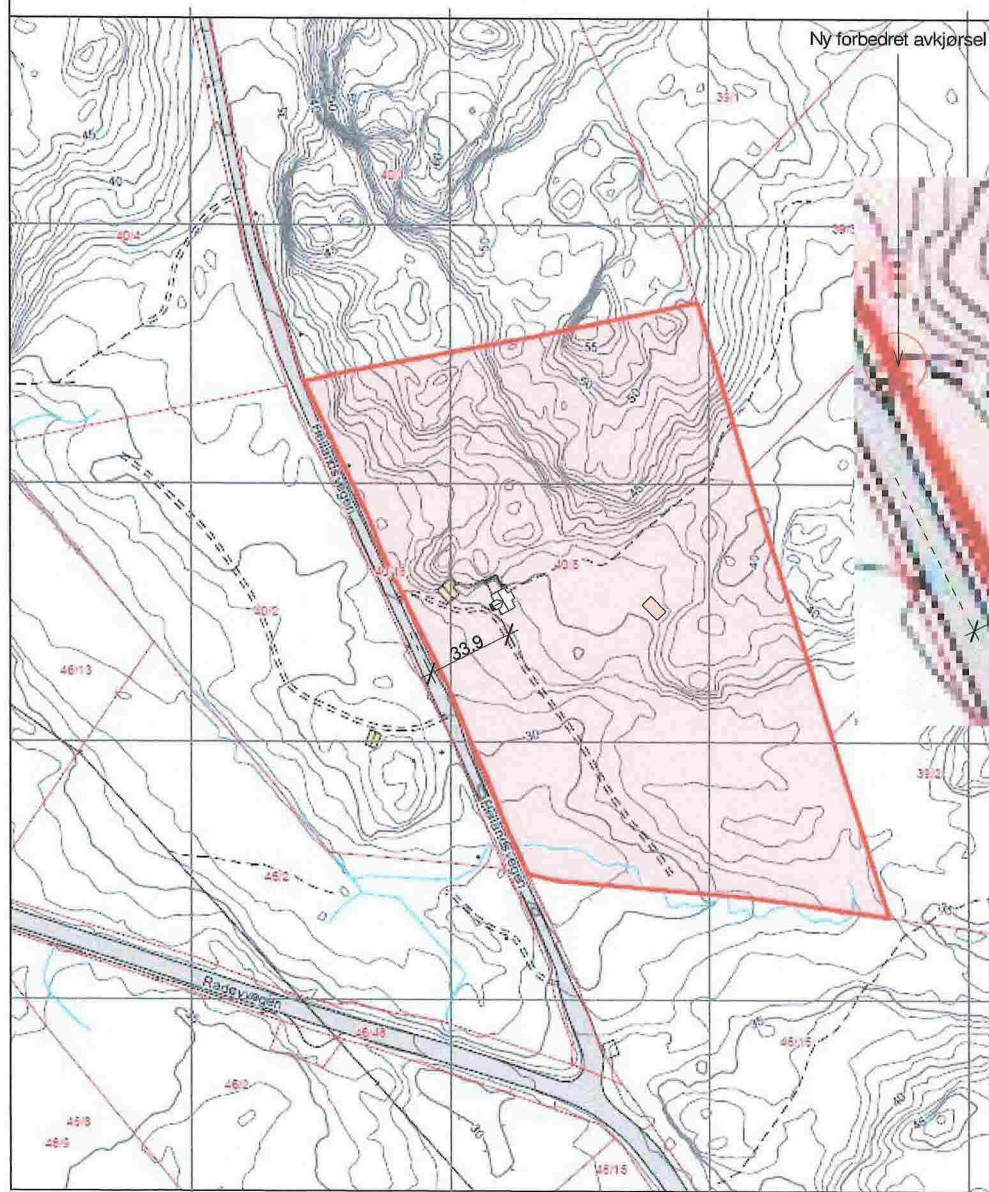

Utomhus
1 : 2000

Kartgrunnlag: Geovekst - 6153
Det tas forbehold om feil og mangler i kartet.
Kartet kan ikke benyttes i byggesaksbehandling.


Rev.	Revisjonen gjelder	Målestokk	Utført	Kontr.	Dato
	Annsi og Stefan Palmer Hellandsvegen 21 5936 Manger gnr 40 Bnr 5	As indicated			12/01/17
			Tegnet	ÅF	
			Kontr.	ÅF	
		Prosjekt nr.			0028
	situasjonskart	Til-påbygg og garasje	Tegning nr.		Rev.
	Rammetillatelse		AU101		
		Ans: Hovda Flindall Master in Architecture maal	Hamreveien 190 5943 Pann +47 90126995 +47 55915849 morona@online.no www.morona-arkitektstudio.no		
		MORONA ARKITEKT-STUDIO			Autodesk Revit



Vest
1 : 100



Sør
1 : 100

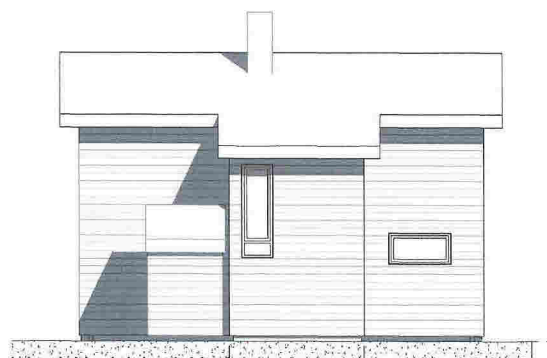

Øst
1 : 100

2,6 m
Tilbygg




Nord
1 : 100

1,5 m
Tilbygg

Rev.	Revisjonen gjelder	Utført	Kontr.	Dato
	Annsi Palmer Hellandsvegen 21 5936 Manger gnr 40 Bnr 5	Målestokk 1 : 100	Dato 18/08/15	
		Tegnet ÅF	Kontr. ÅF	
		Prosjekt nr. 0028		
	Fasade Rammesøknad	Påbygg/Tilbygg	Tegning nr. AF103	Rev.
MORONA ARKITEKT-STUDIO Åse Hovda Flindall Master in Architecture mmal		Hamneveien 190 5243 Fana +47 90126295 +47 55915849 morona@online.no www.morona-arkitektstudio.no		

Autodesk Revit

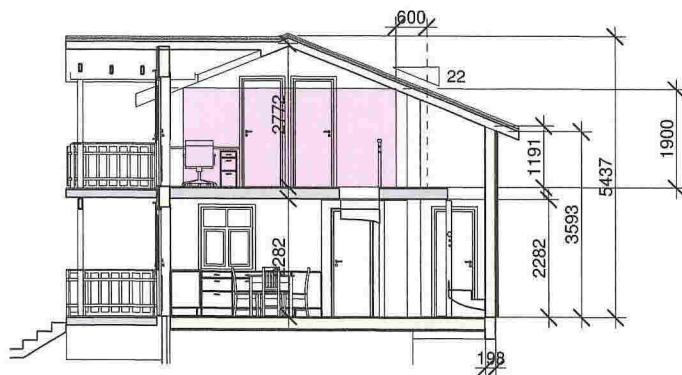


Tverrsnitt 1
1 : 100



Langsnitt 1
1 : 100




Tverrsnitt 2
1 : 100

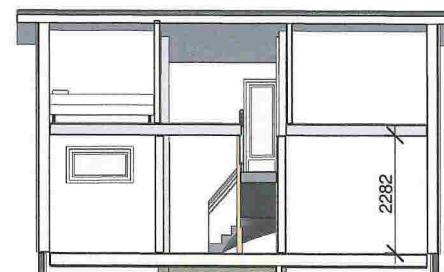


Langsnitt 2
1 : 100


Rev.	Revisjonen gjelder	Utført	Kontr.	Dato
	Annsi Palmer Hellandsvegen 21 5936 Manger gnr 40 Bnr 5	Målestokk 1 : 100	Dato 18/08/15	
		Tegnet Kontr.	ÅF ÅF	
		Prosjekt nr.	0028	
		Tegning nr.	AS102	Rev.
		MORONA ARKITEKT-STUDIO Jose Hovda Tindall Master in Architecture mna Hamreveien 190 5943 Rens +47 9016695 +47 55915849 morona@online.no www.morona-arkitektstudio.no		
		Autodesk Revit		

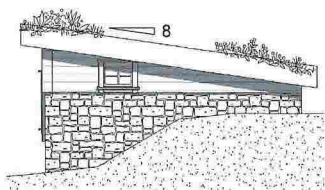

sør.
1 : 100

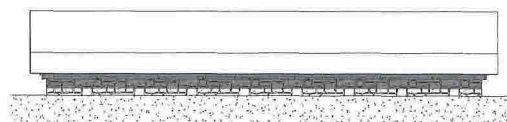


øst.
1 : 100

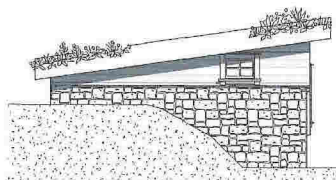


nord
1 : 100



vest.
1 : 100

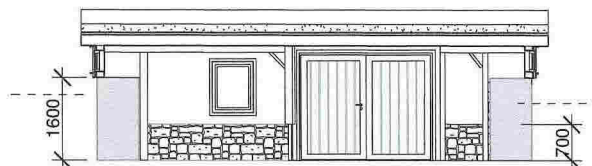


Frittstående reisverk bygget innenfor eksisterende steinmur. Gresstak.


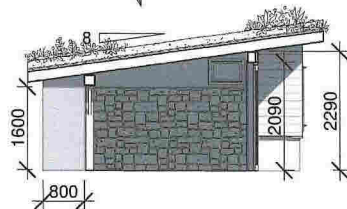


Section 1
1 : 100

Section 2
1 : 100

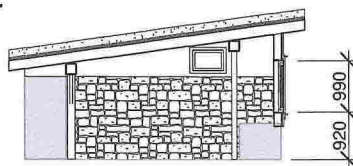


Section 4
1 : 100

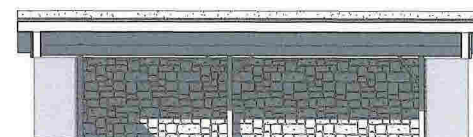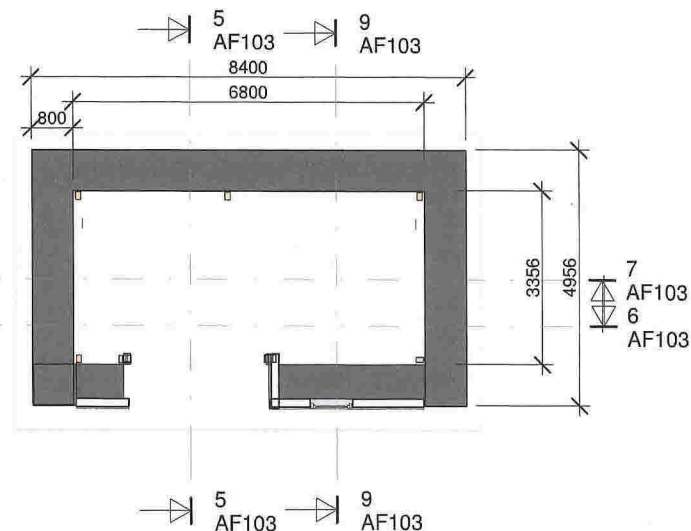

Section 3
1 : 100

Rev.	Revisjonen gjelder	Uttart	Kontr.	Dato
	Annsi Palmer Hellandsvegen 21 5936 Manger gnr 40 Bnr 5	Målestokk 1 : 100	Dato 18/08/15	
		Tegnet ÅF	Kontr. ÅF	
		Prosjekt nr. 0028		
	Plan, Fasade, snitt Rammesøknad	Steinruin	Tegning nr. AF103	Rev.
MORONA ARKITEKT-STUDIO Åse Hovda Flindell Master in Architecture mmal		Hamneveien 390 6443 Fana +47 90126295 +47 55918849 morona@online.no www.morona-arkitektstudio.no		

Autodesk Revit

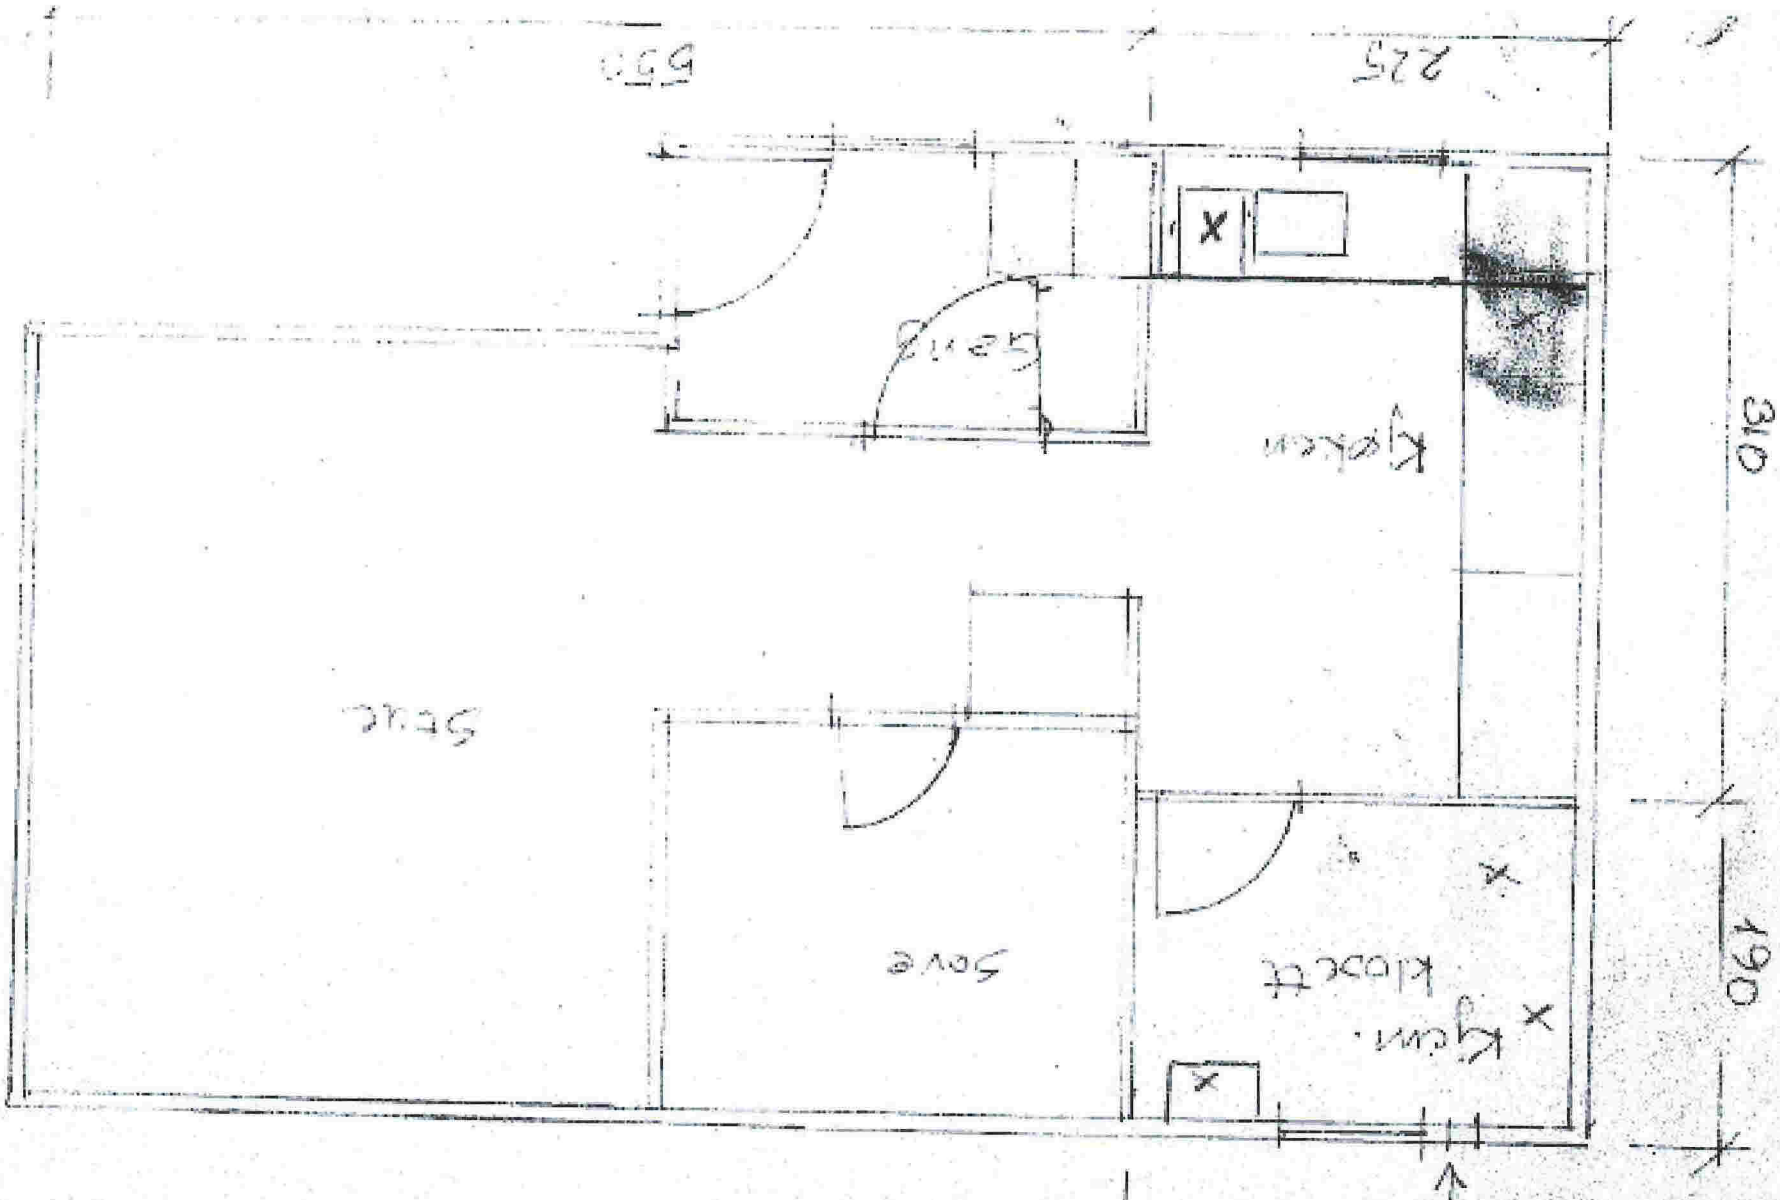

Tilbygg
Nærværende

