

1  
1 etg  
1 : 100



Temahuset - 5353 Straume  
TLF: 56315560 FAX: 56315561 WEB: www.stracon.no

Nr	Beskrivelse	Dato
	Radøy kommune gnr 66 bnr 1	

Kristoffer Hagenes  
Bruksendring løe  
Manger


1 etg plan

Prosjekt nr	7141
Dato	rev. 20.12.16
Tegnet av	DPG
Kontrollert av	KK

A202

Målestokk

1 : 100

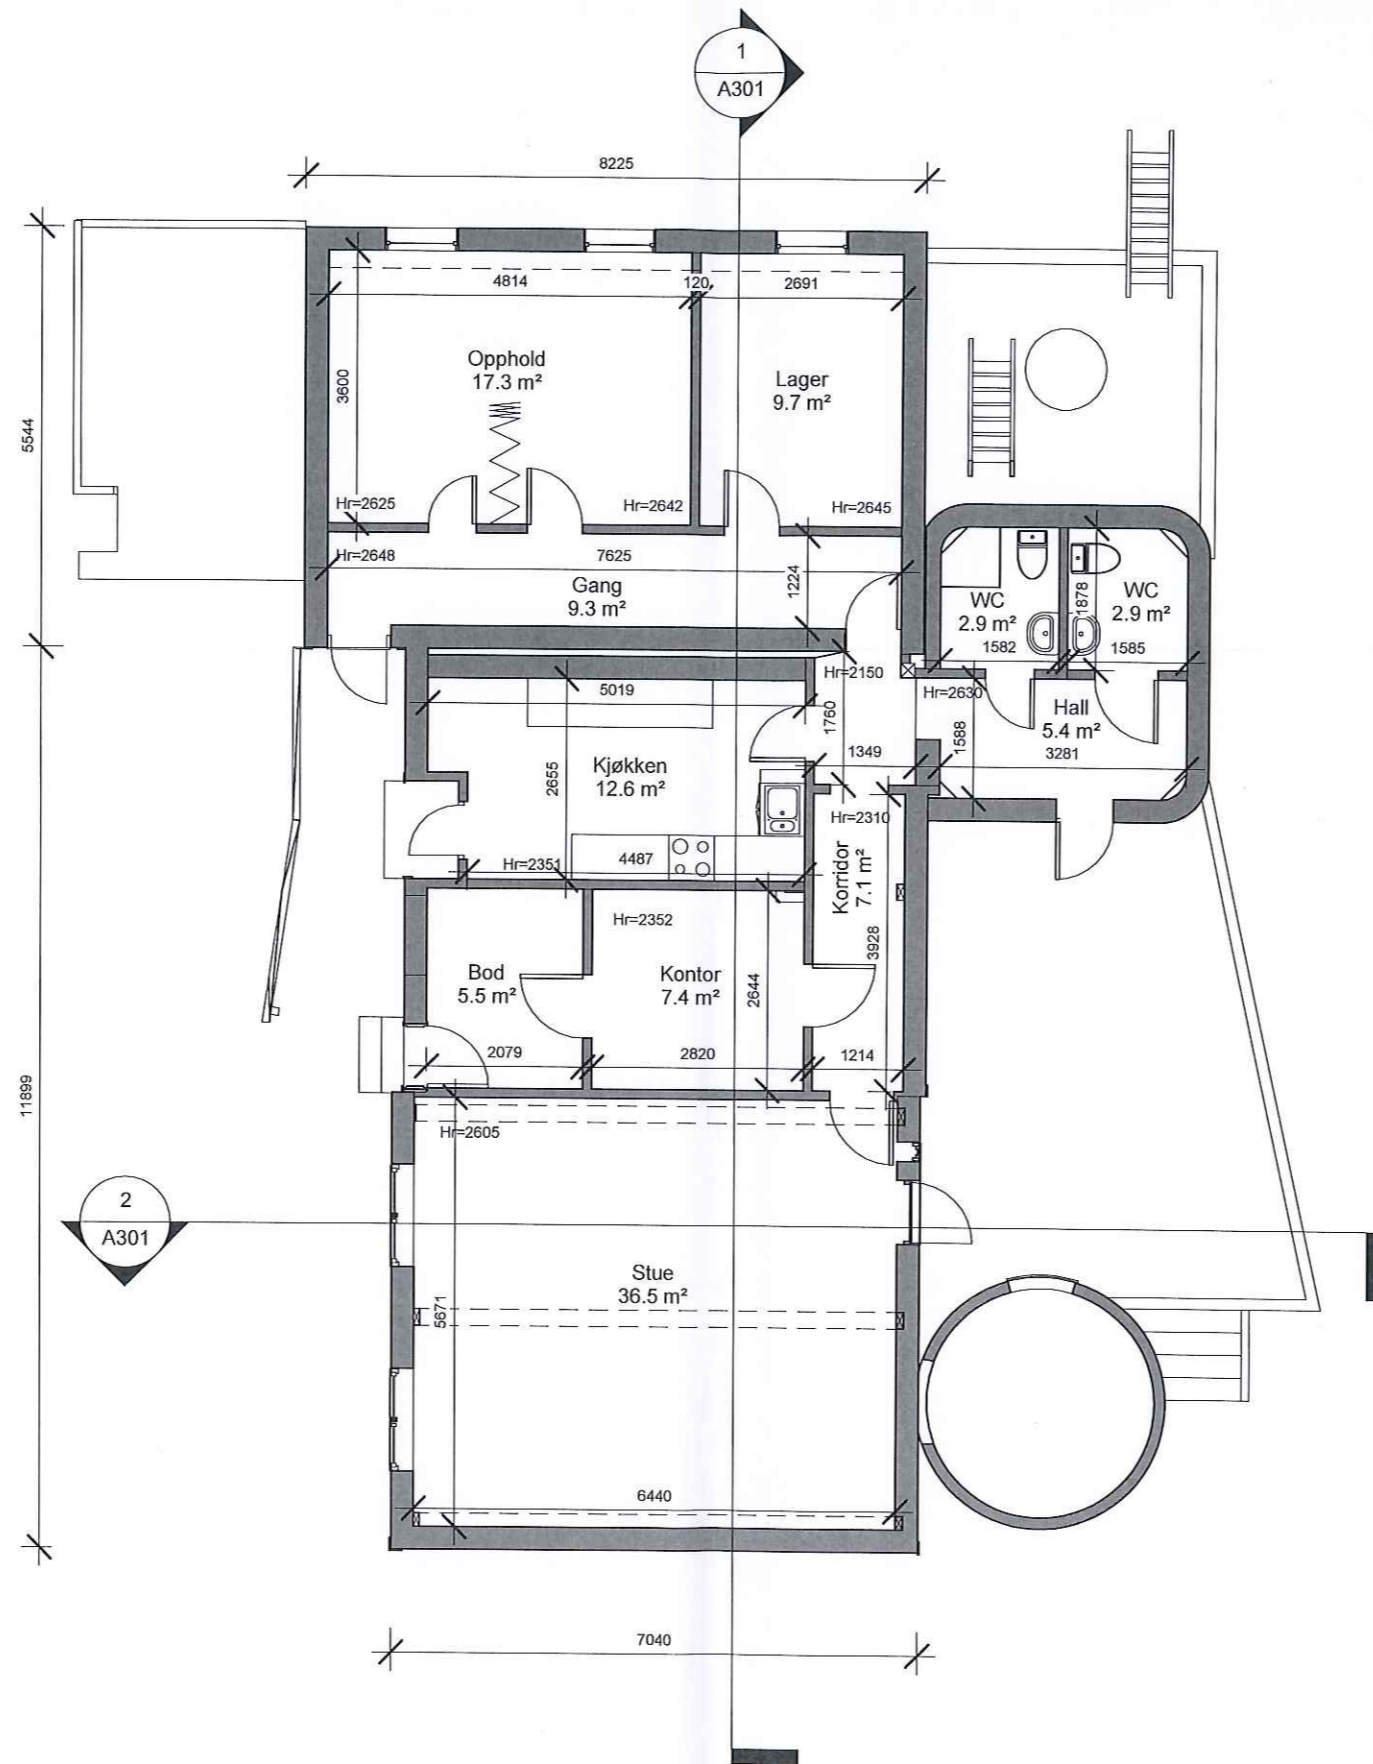

1  
1 etg  
1 : 100



Temahuset - 5353 Straume  
TLF: 56315560 FAX: 56315561 WEB: www.stracon.no

Nr	Beskrivelse	Dato
	Radøy kommune gnr 66 bnr 1	

Kristoffer Hagenes  
Bruksendring løe  
Manger

1 etg plan

Prosjekt nr	7141
Dato	rev. 20.12.16
Tegnet av	DPG
Kontrollert av	KK

A202

Målestokk 1 : 100