



Statens vegvesen

Hilde E. Keightly
Brattetaule
5936 MANGER

Behandlande eining:
Region vest
Bergen distrikt

Sakshandsamar/innvalnsnr:
Øystein Hagesæther - 56342954

Vår referanse:
2007/136861-003

Dykkar referanse:

Vår dato:
16.05.2008

Løyve til å nytte avkøyrslle frå offentleg veg

Vi syner til vår tilsegn av 24.10.07.

Avkøyrsla frå Rv 565 hp 03 ved km 0,753 til egedomen gnr. 66 bnr. 1 i Radøy kommune er med dette godkjent.

Det vert med dette gjeve løyve til utvida bruk av eksisterande avkøyrslle med heimel i Veglova §§ 40-43 og Vegdirektoratet sine reglar av 16. juli 1964 på følgjande vilkår:

1. Løyvet gjeld berre for den staden som er nemnt ovanfor, og i høve godkjent skisse.
2. Løyvet gjeld berre for bruk av avkøyrslle til følgjande føremål:
Tilkomst til bustad og selskapslokale.
3. Frisiktsona skal vere 4 m x 70 m, der 4 meter er målt frå vegkant inn i avkøyrsla og 70 meter er sikt i kvar retning. Det skal ikkje vere noko sikthindrande element over 0,5 m i planet mellom avkøyrsla og riksvegen.
4. Svingradius skal vere 4 meter.
5. Brukar/eigar må til ein kvar tid halde avkøyrsla i den stand det er sett krav til i vilkåra.

Plan og forvaltning - Bergen distrikt
Med helsing

Odd Høydalsvik
senioringeniør

Øystein Hagesæther

3 vedlegg


Kopi: Radøy kommune, Krossvegen 8, 5936 Manger

Postadresse
Statens vegvesen
Region vest
Askedalen 4
6863 Leikanger

Telefon: 815 44 010
Telefaks: 57 65 59 86
firmapost-vest@vegvesen.no
Org.nr: 971032081


Kontoradresse
Kvassnesvegen 40
5914 ISDALSTØ

Fakturaadresse
Statens vegvesen
Regnskap
Båtsfjordveien 18
9815 VADSØ
Telefon: 78 94 15 50
Telefaks: 78 95 33 52

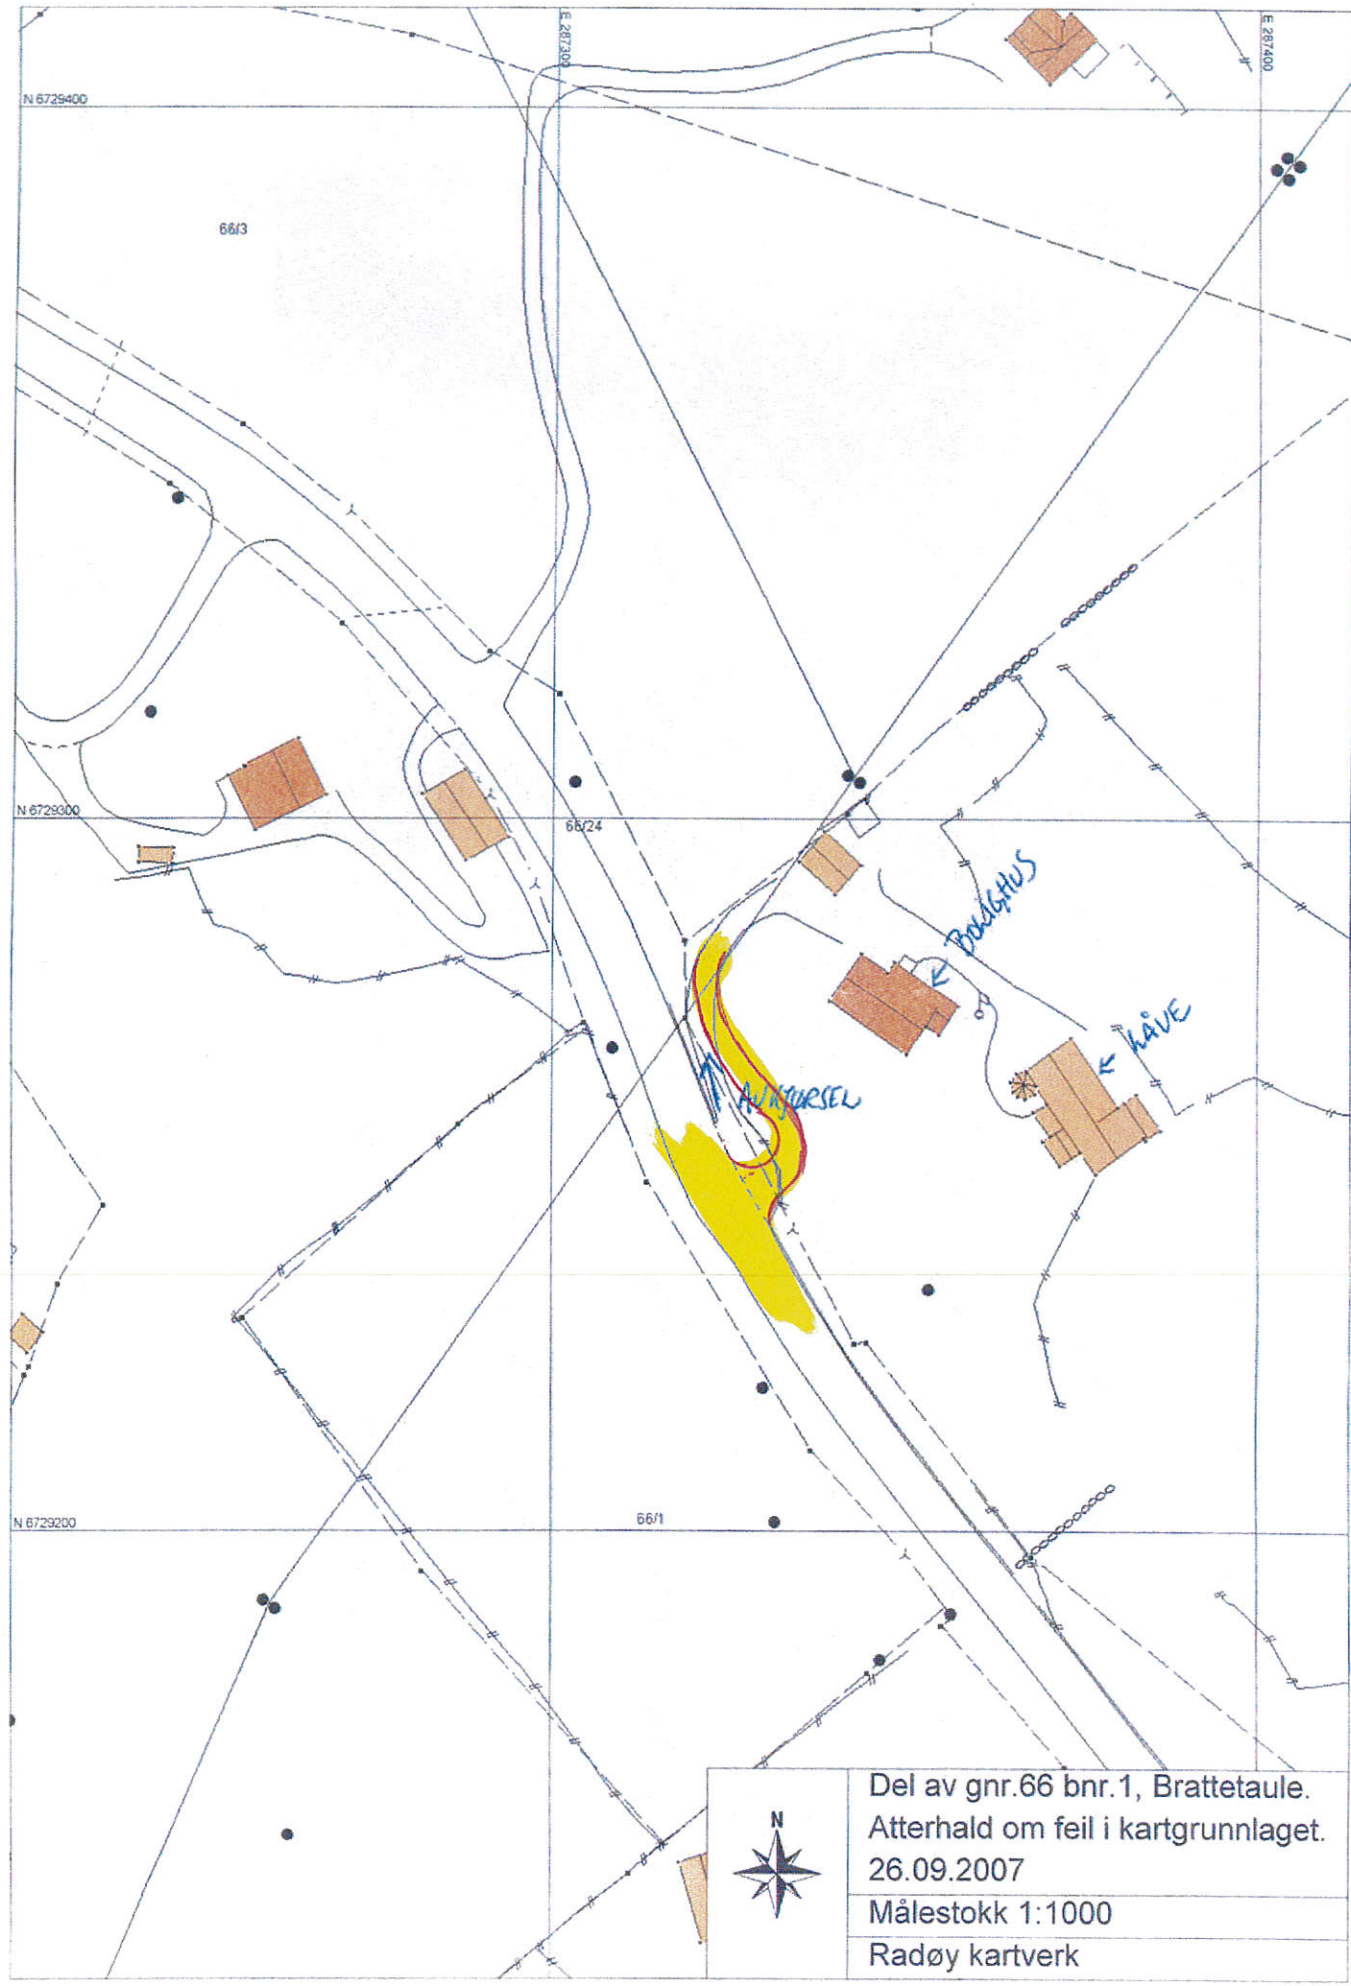

Del av gnr.66 bnr.1, Brattetaule.
Atterhald om feil i kartgrunnlaget.
26.09.2007
Målestokk 1:1000
Radøy kartverk


PRINSIPPSKISSE

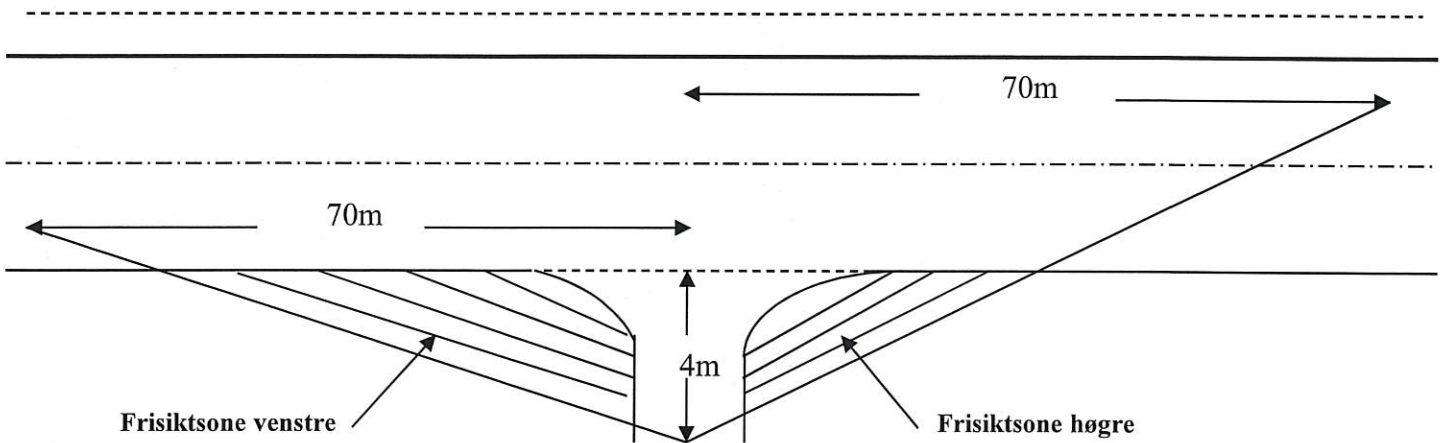


Tilsvarende siktlengder som vist på tegningen må også gjerast gjeldande for trafikken som kjem på hovedvegen og skal inn i avkjørsla (sikt bakover og framover langs hovedvegen)

Av hensyn til snø og vegetasjon skal det i frisiktsonen vera fritt for sikthinder høgare enn 0,5 m. over hovedvegens nivå

Krav til svingradius for avkjørsla :

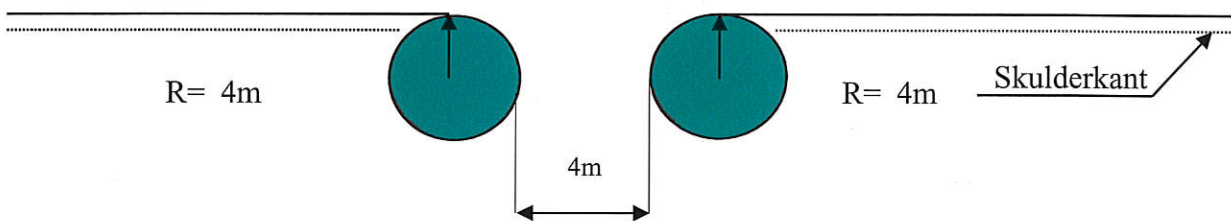

Krav til lengdeprofil for avkjørsla/tilkomstveg:

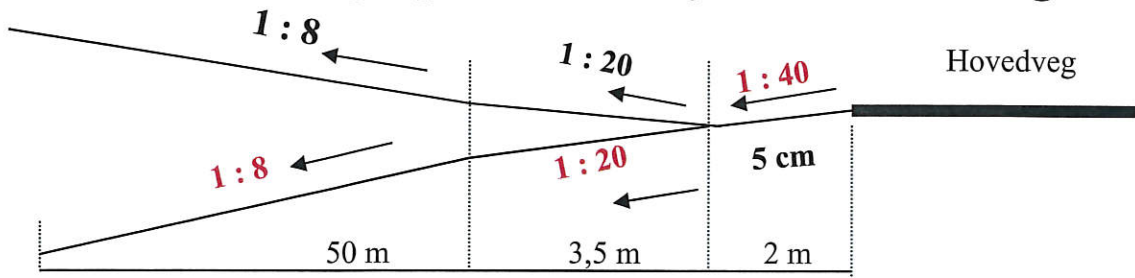

Fv: 565 Hp: 03 Km pel: 0,753 Stad: Brattetaule Saksnr:2007136861