


D-1

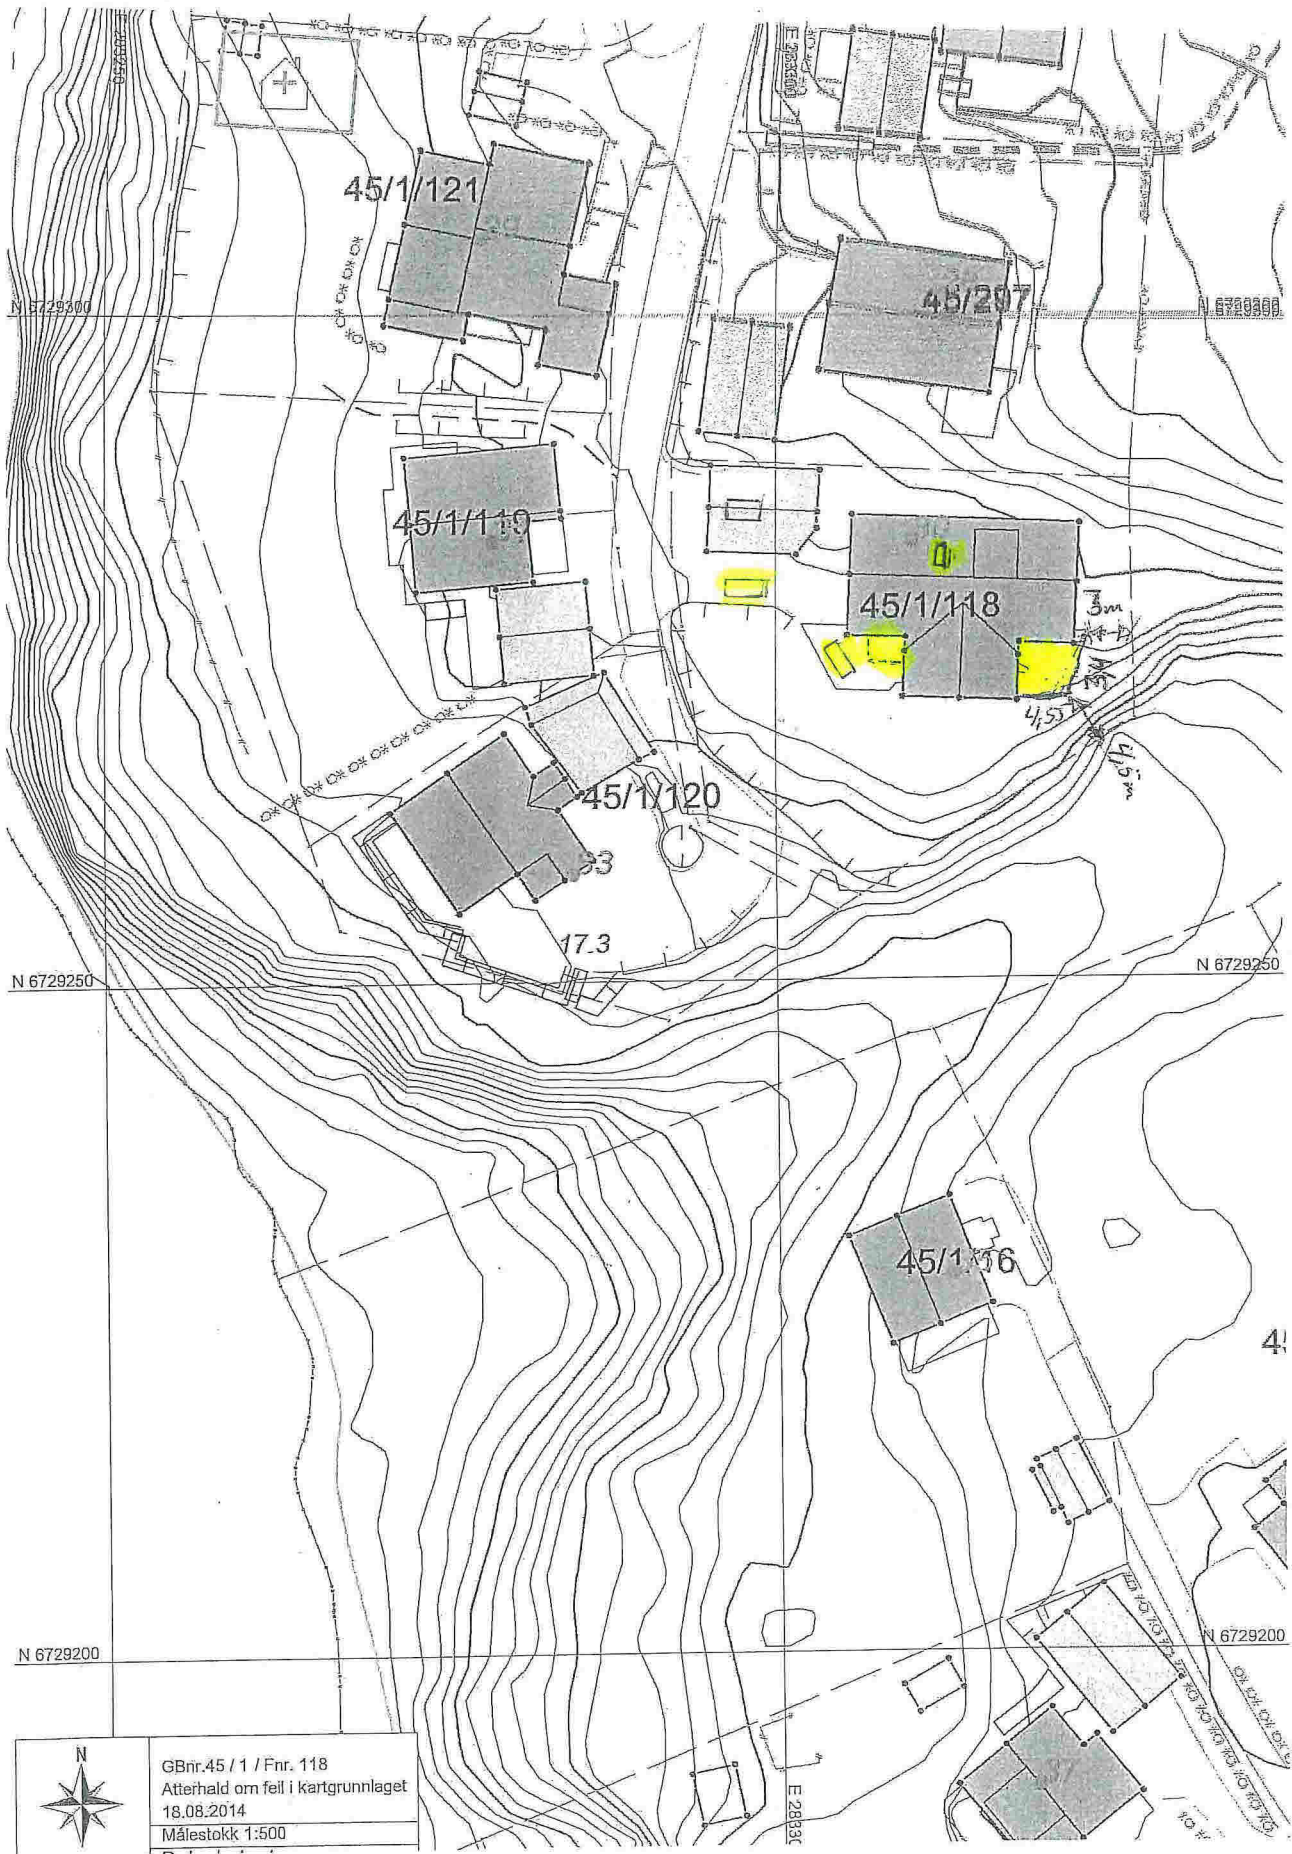

	GBnr.45/1 / Fnr. 118
	Atterhald om feil i kartgrunnlaget
	18.08.2014
Målestokk 1:500	

6900

6400

500

200

3445

3m2 Disponibelt areal for kjellerleilighet på garasjeleil.

GARASJE 29,8

11x6 9x20

10 1100 300 900 921

5571

VEGG  
Dobbel gips som er veksla.  
Brannsikker fugemasse i  
pletteskjelet, samt takvegg og  
gultvegg.

Tilkomstvegar til og fra  
leiligheten

BOD 2,3m2  
Er fullisolert. Bør kunne  
vurderes som innvendig  
bod.


Oppstillingsplass for  
bil.

REDSKAP/SYKLER



TAKALLE ROM  
Dobbel gips som er veksla,  
montert med lydbyler og  
brannsikker fugemasse i  
skjeler.

Tilgjengeleg uteareal på  
hellelagt plass utanfor stove.

1-7

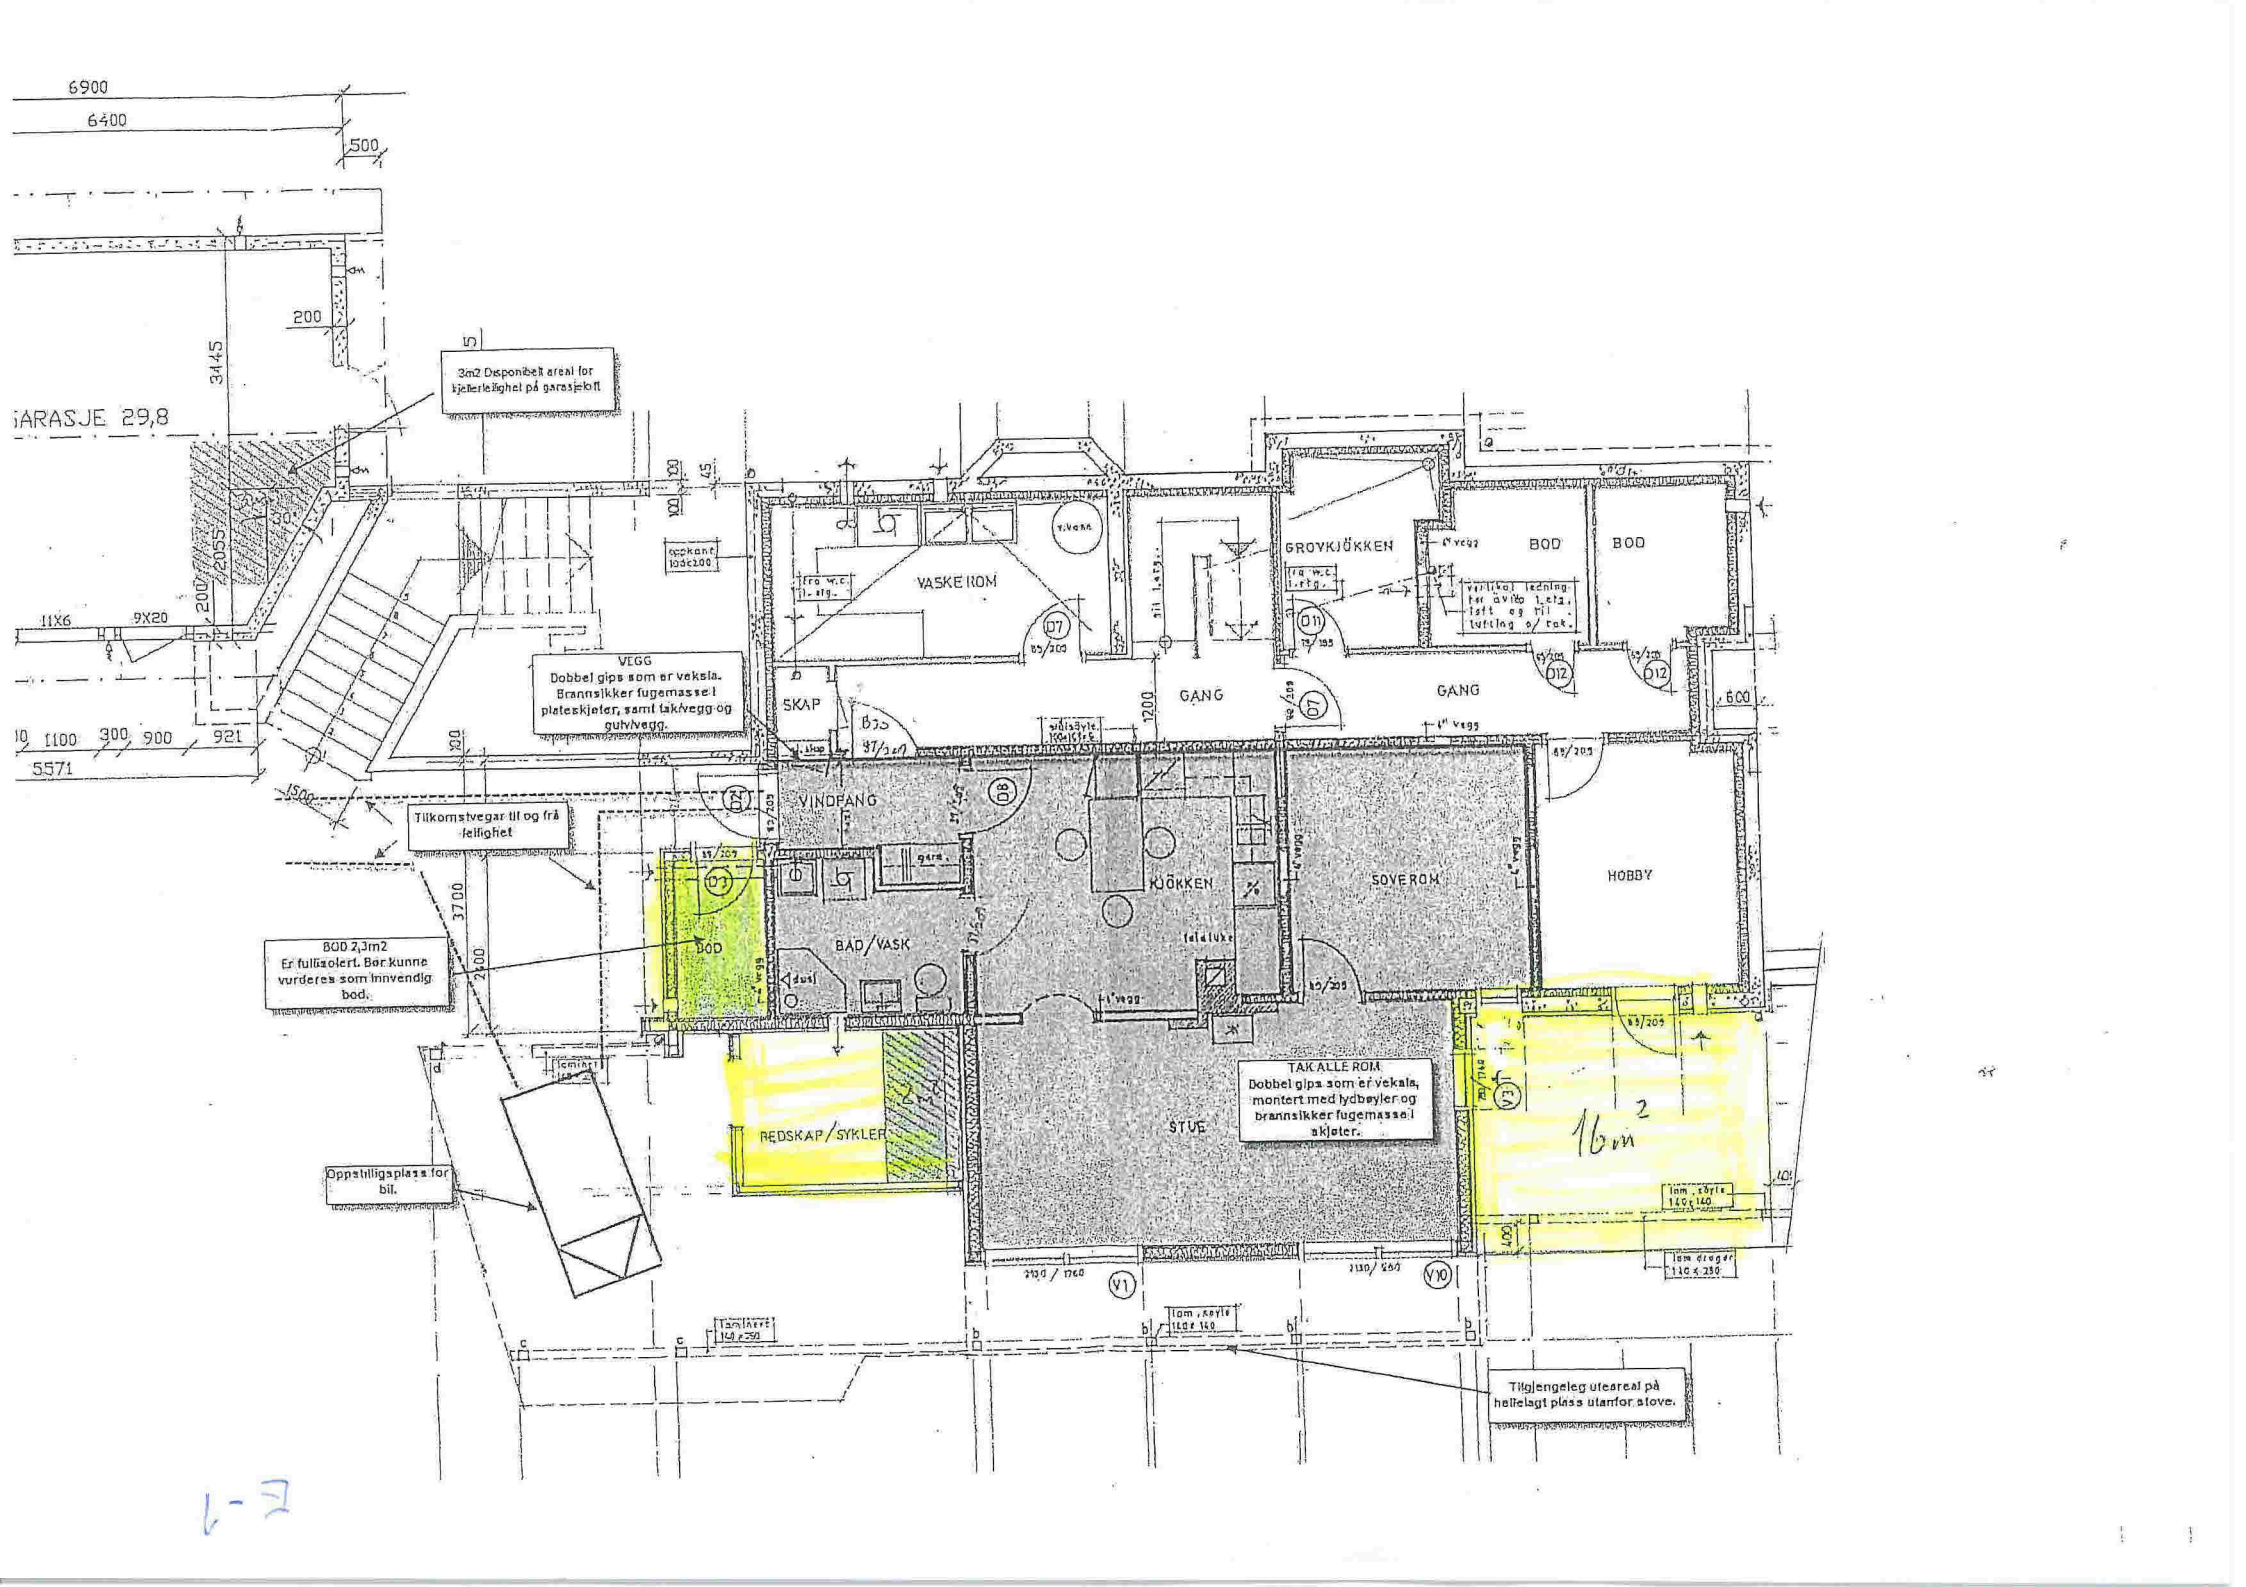

mot syd.

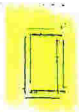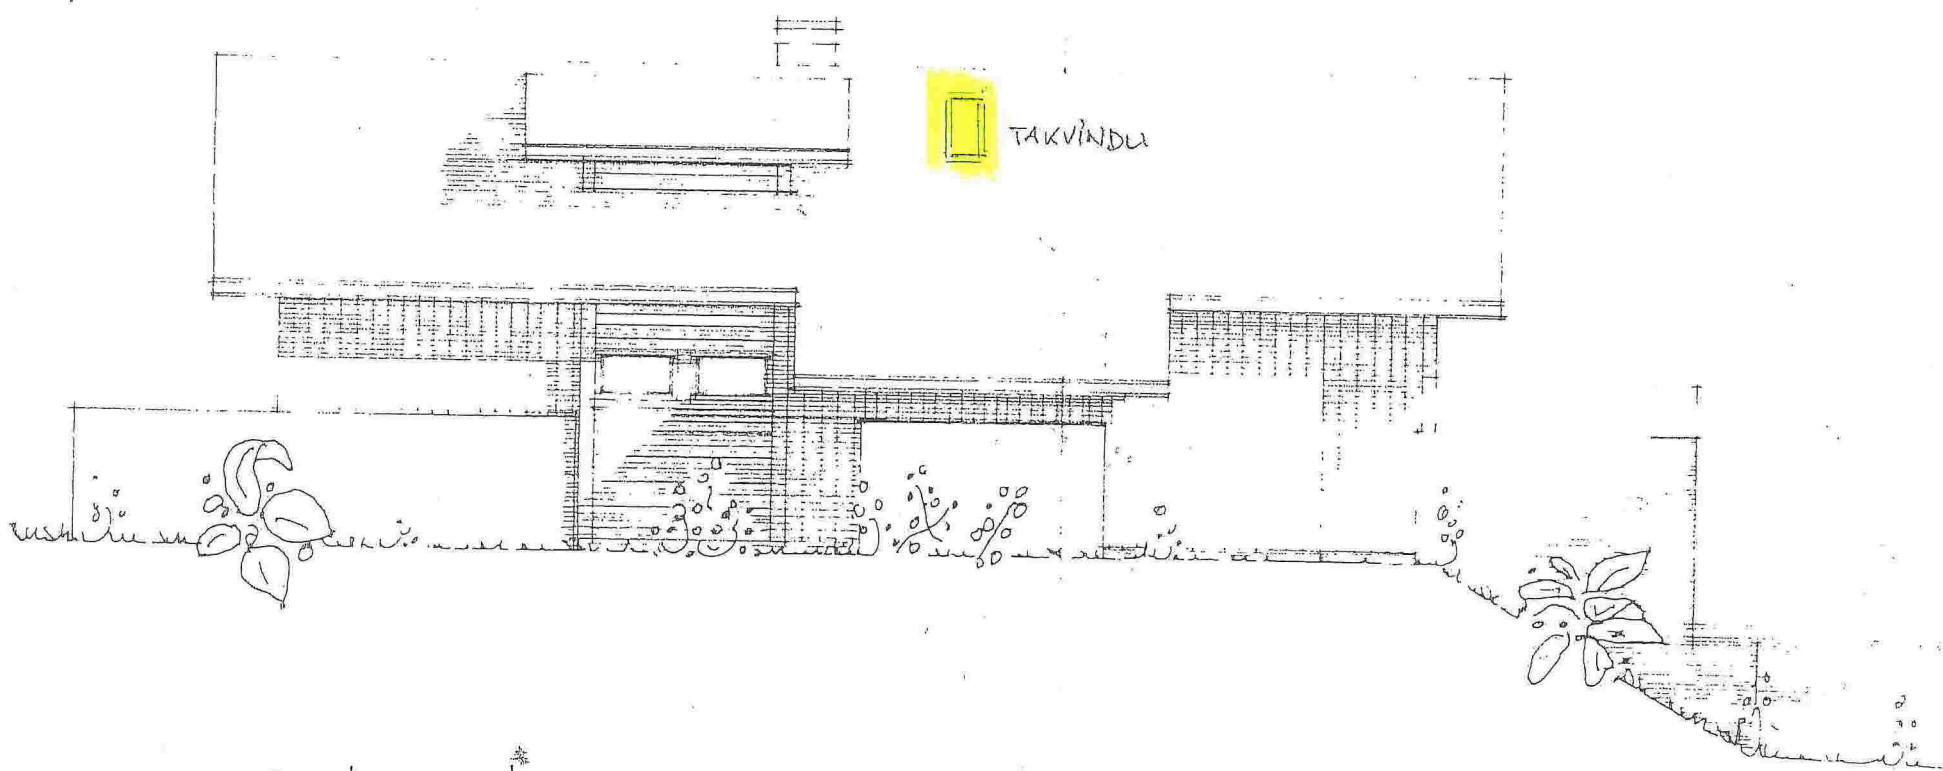

TAKVINDU


mot nord.

1200 1200



mot vest .

E-3

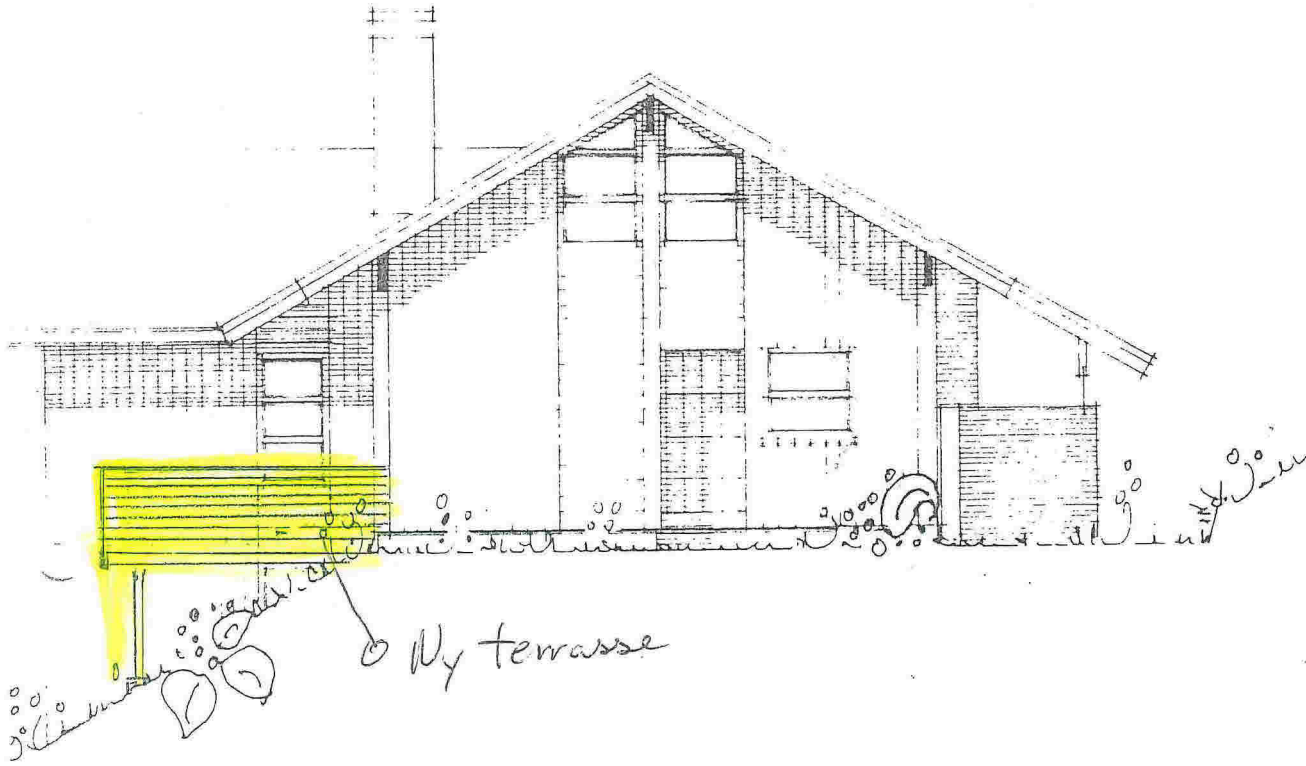

Ny terrasse

mot öst .