




1 Vest  
1 : 100

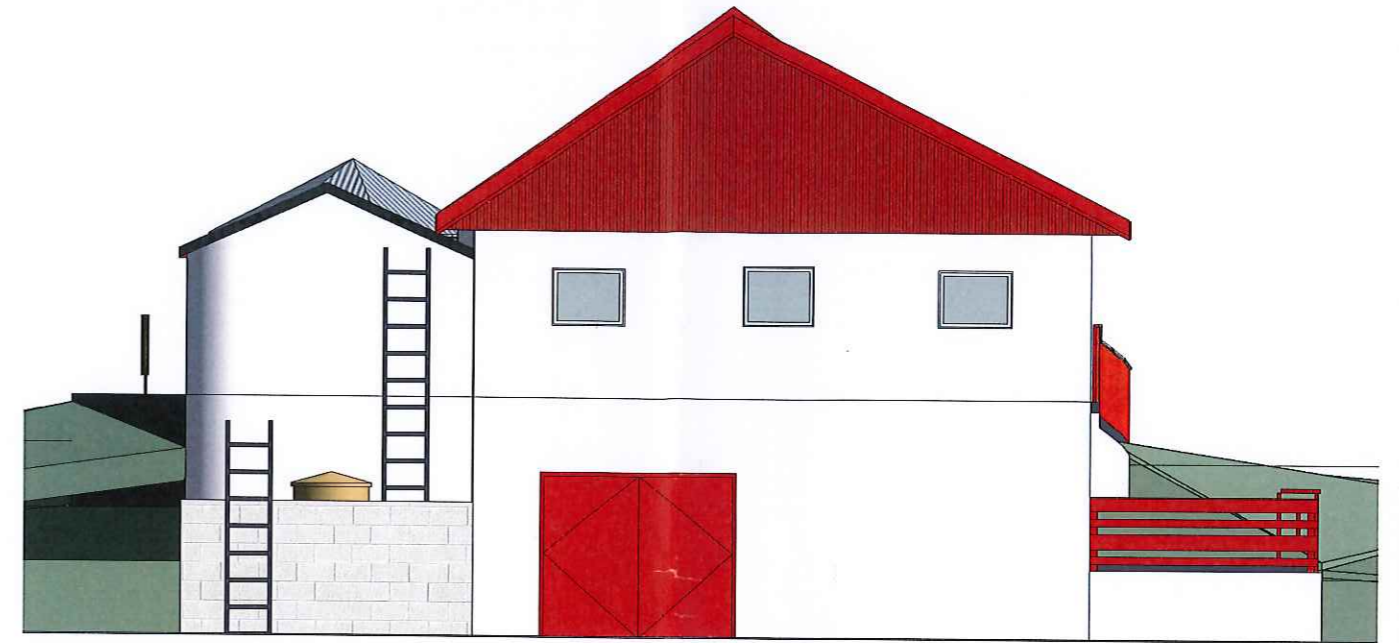

2 Sør  
1 : 100

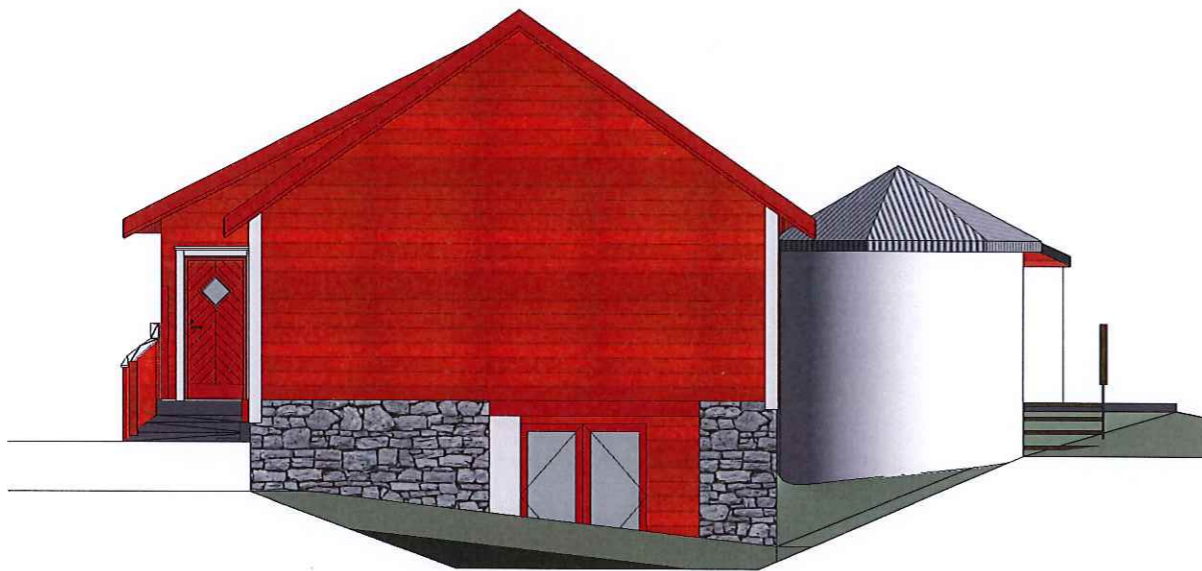

3 Nord  
1 : 100

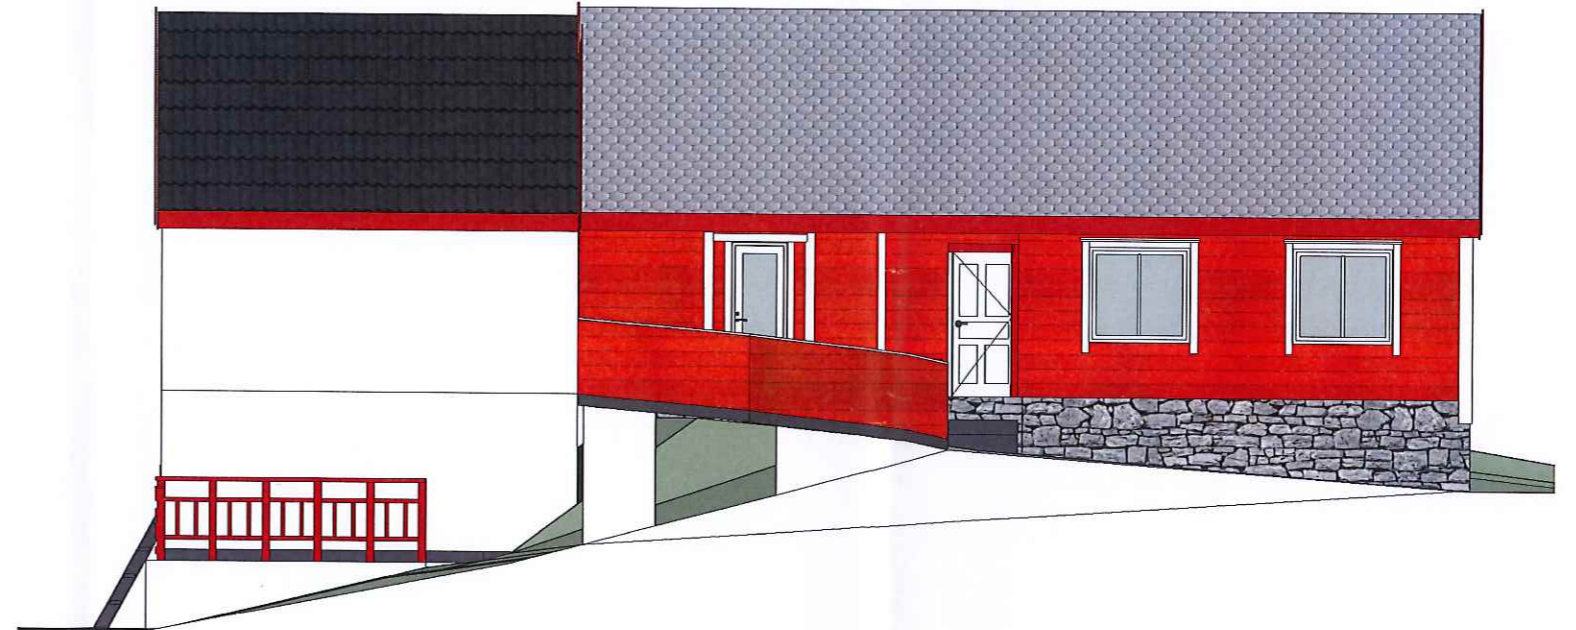

4 Øst  
1 : 100




Temahuset - 5353 Straume  
TLF: 56315560 FAX: 56315561 WEB: www.stracon.no

Nr	Beskrivelse	Dato
	Radøy kommune gnr 66 bnr 1	


Kristoffer Hagenes  
Bruksendring løe  
Manger

Fasader

Prosjekt nr	7141	<b>A401</b>	
Dato	rev. 20.12.16		
Tegnet av	DPG		
Kontrollert av	KK		
		Målestokk	1 : 100

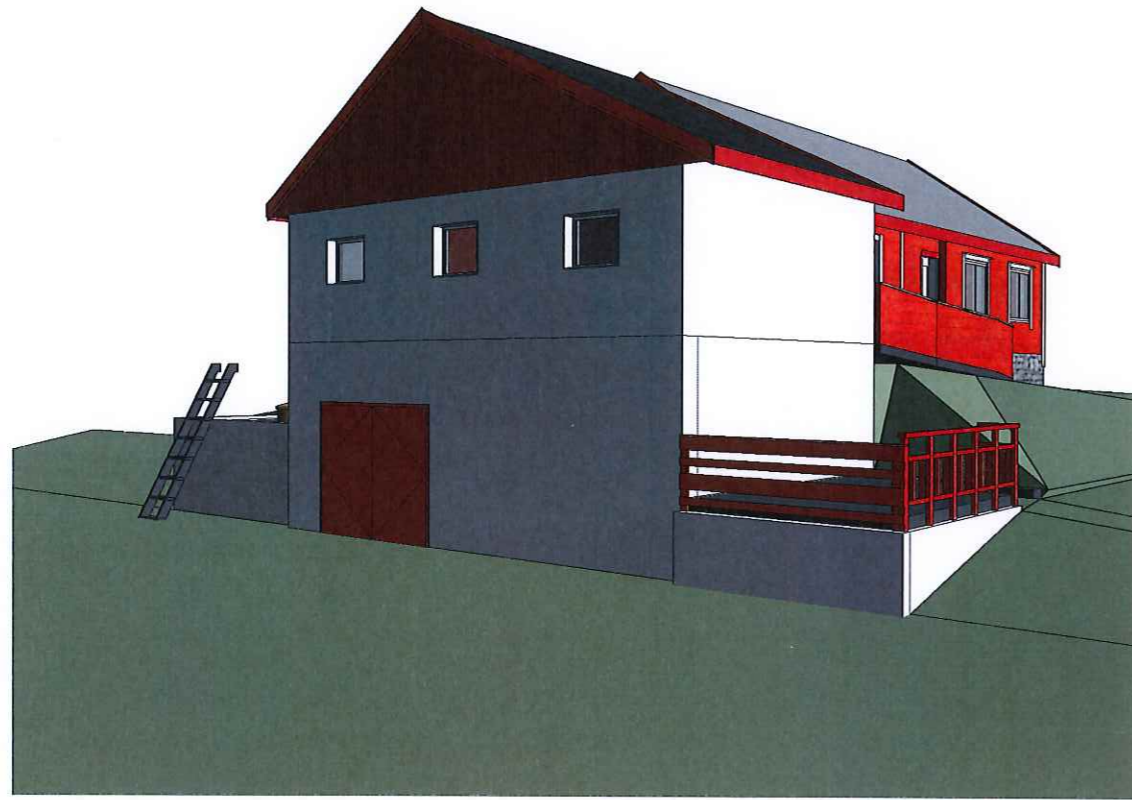

1 3D View 1

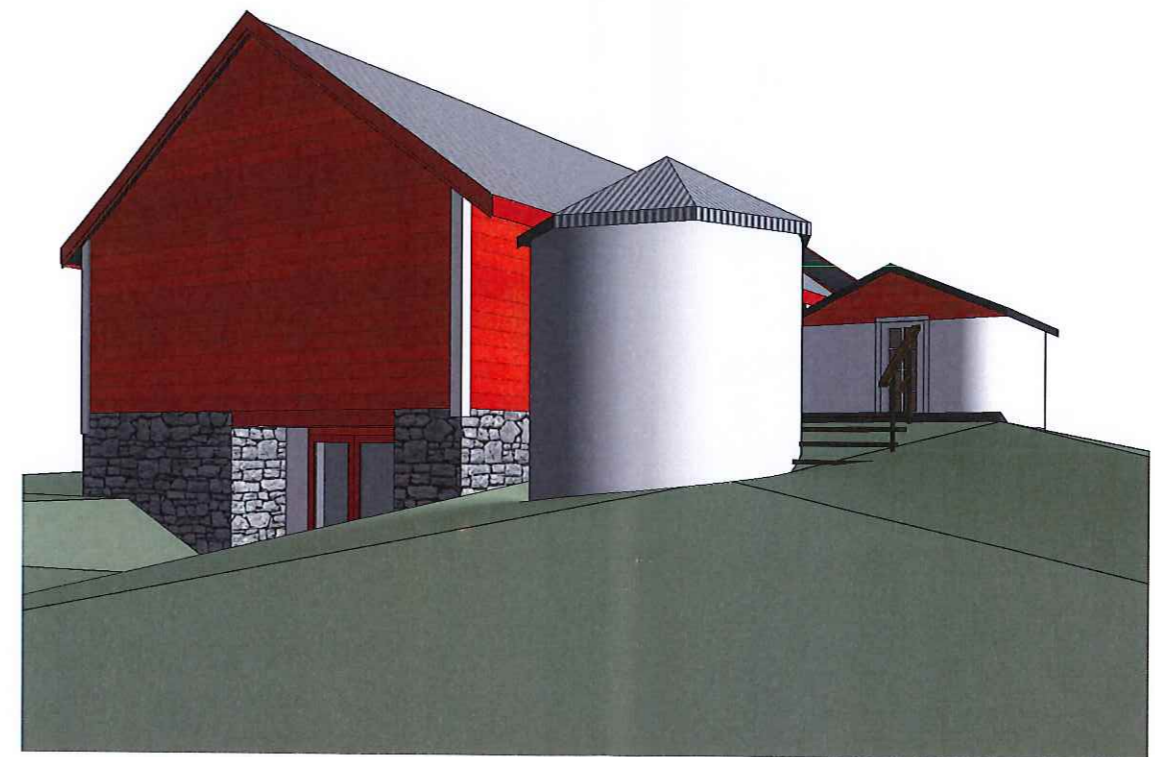

2 3D View 2



Temahuset - 5353 Straume  
 TLF: 56315560 FAX: 56315561 WEB: www.stracon.no

Nr	Beskrivelse	Dato

Kristoffer Hagenes  
 Bruksendring l e  
 Manger

3D

Prosjekt nr	7141
Dato	rev. 20.12.16
Tegnet av	DPG
Kontrollert av	KK

A801

M lestokk