


STRAUME - Otter Keyrtveit

Innsjøl til kommunplan
Bruer i reguleringsplan på Straume
med smått vann/parkering

 grense brueringar
 grense reg plan

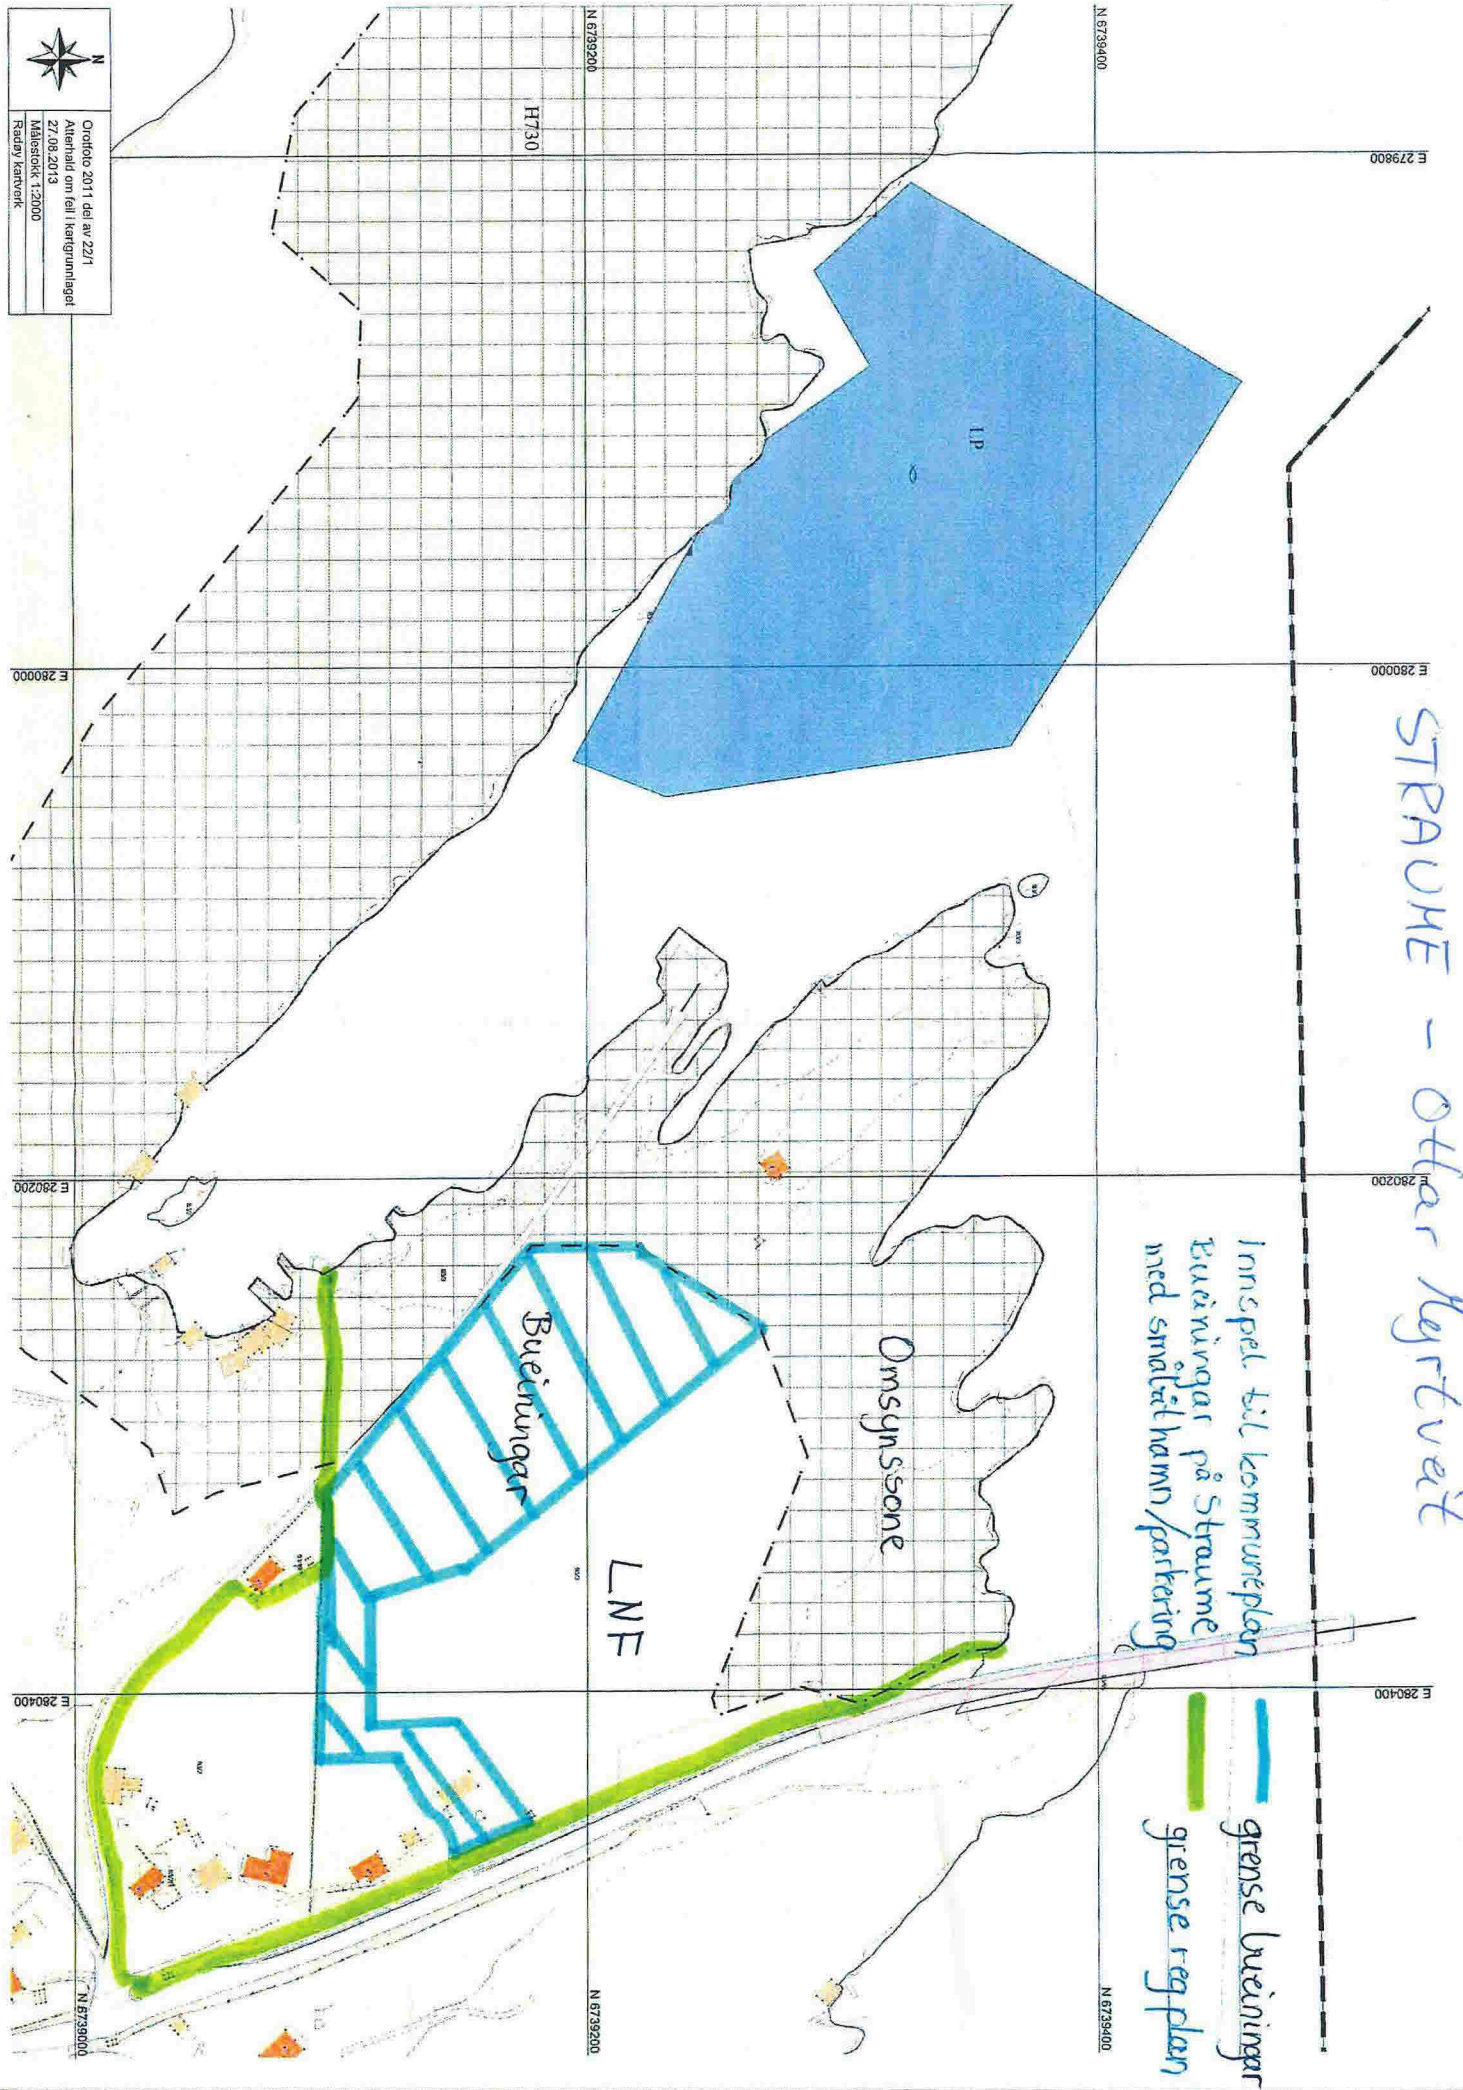

Orientering 2011 del av 2271
 Aterutleid om full kartgrunnlaget
 27.08.2013
 Målestokk 1:2000
 Radøy kartverk