

1

2


3

4

A

A

Snitt A-A

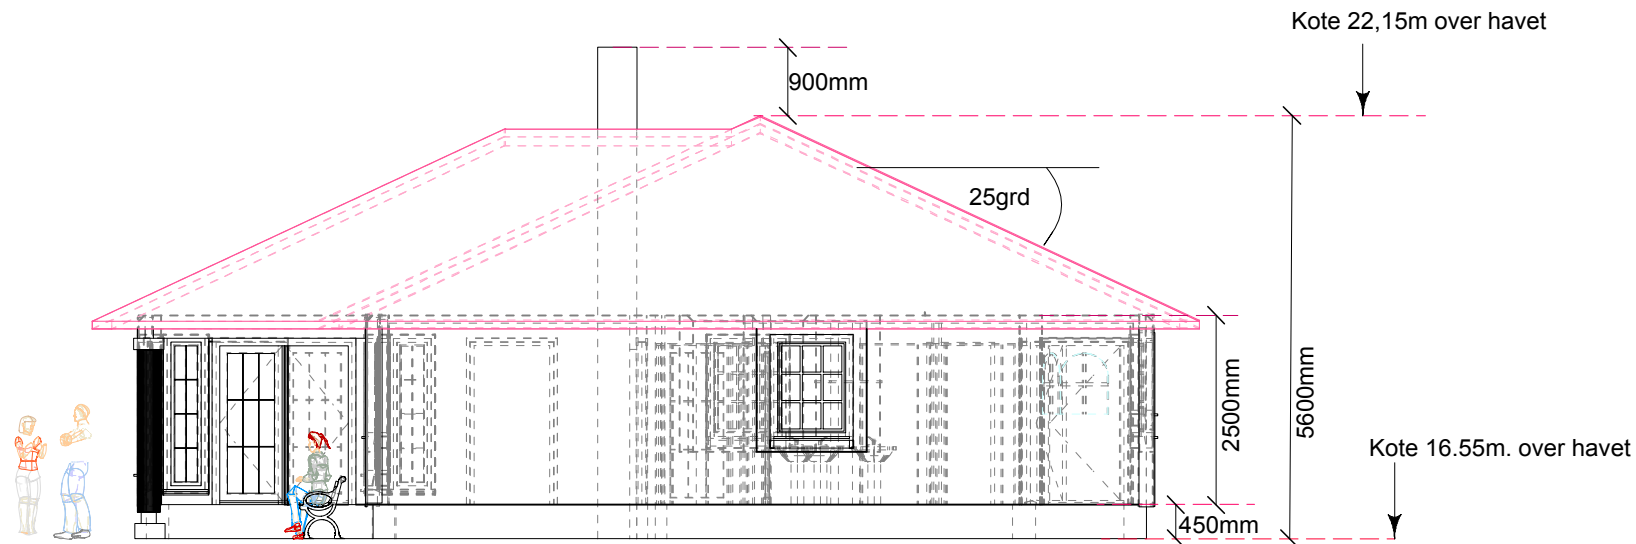

B

B

C

C



Tegn.Byggm.Steinar Thunold

Bolig for Gripsgård bygg AS
 på Gnr.45 Bnr.436
 på Selfallet Bustadfelt
 i Radøy Kommune

1

2

3

4