

- 06 07.05.2012 HCJ Oppd. i.hht. arb.tegn 07.05.2012
- 05 09.01.2012 EN Plassering justert
- 03 23.12.2011 EN Støttemur, avkjørsel, mv
- 02 03.10.2011 EN Hus og garasje senket til 11,0 moh
- 01 16.09.2011 EN Div. endringer

DATA DESIGN SYSTEM

SMARAGD-
Klassisk
Utgave 2011 TEK 10


Egne 1

Prosjekt:	BOLIG - REV. SMARAGD- Klassisk	Prosjekt ID:	11-080
Tegning vedr.:	FASADER	Tegning:	503
Tiltakshaver:	RADØY	Målestokk:	1:100
Byggested:	RADØY	Dato:	20.06.2011
Arkitekt:	E.A. SMITH AS AVD. HIBA HUS - 5239 RADAL	Grnr.:	24
Leverandør:	STEVNEBØ BYGGEVARE AS - 5937 BØVAGEN	Bnr.:	297
		Tegnet av:	EN

HAVARD STEVNEBØ
 Tlf. 4006375 - Faks 55229990
 Tlf. 56349460 - Faks 56349461



© Tegningen er beskyttet i.h.t. lov om opphavsrett.

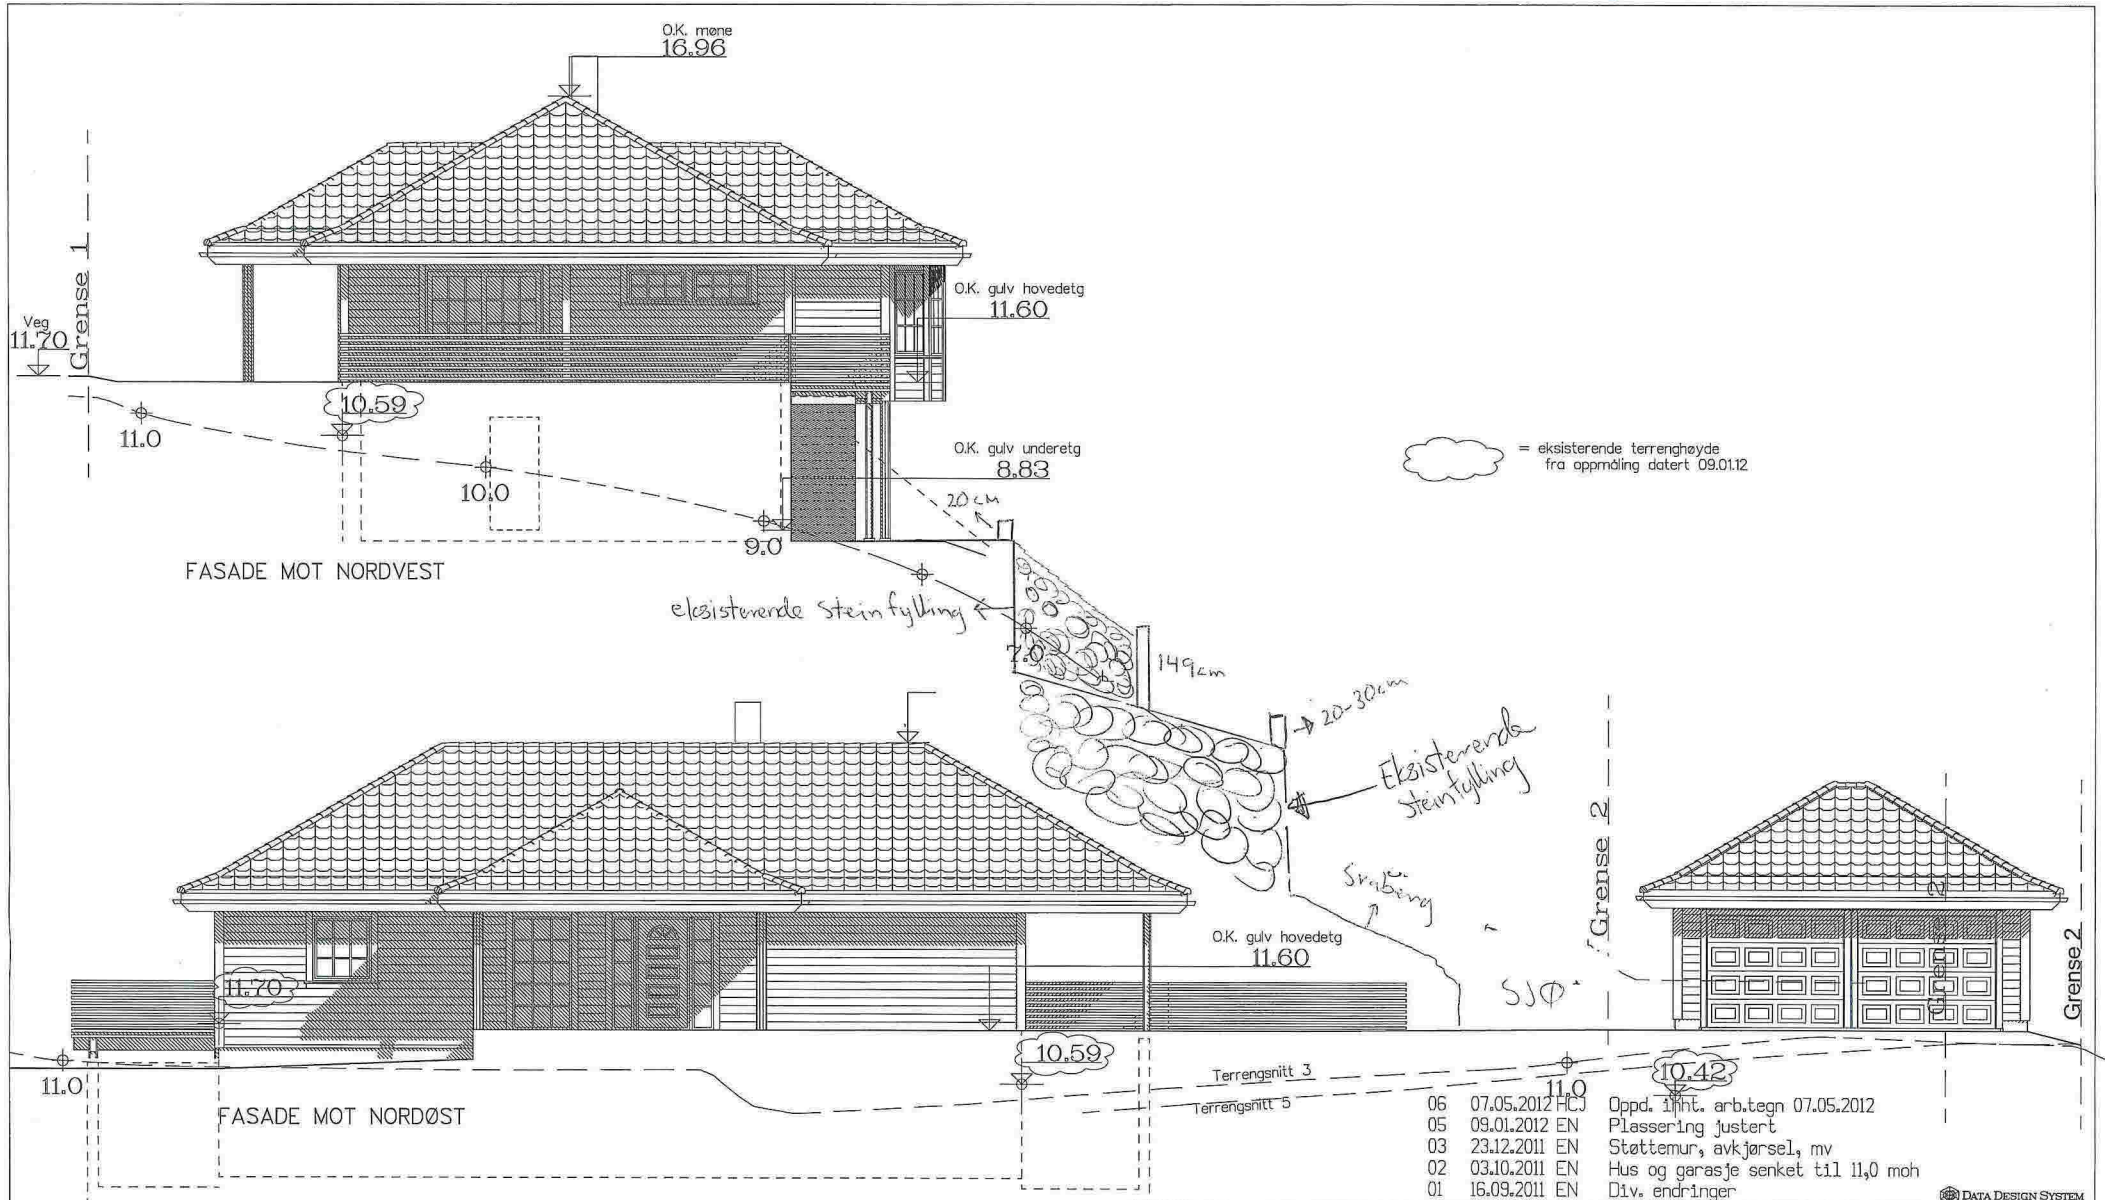

SMARAGD-
Klassisk
Utgave 2011 TEK 10

Prosjekt:	BOLIG - REV. SMARAGD- Klassisk	Prosjekt ID:	11-080
Tegning vedr.:	FASADER	Tegn nr.:	504
Tiltakshaver:		Målestokk:	1:100
Byggested:	RADØY	Dato:	20.06.2011
Arkitekt:	E.A. SMITH AS AVD. HIBA HUS - 5239 RADAL	Tilrettelagt av:	EN
Leverandør:	STEVNEBØ BYGGEVARE AS - 5937 BØVAGEN		



06	07.05.2012	HC	Oppd. i/h.t. arb.tegn	07.05.2012
05	09.01.2012	EN	Plassering justert	
03	23.12.2011	EN	Støttemur, avkjørsel, mv	
02	03.10.2011	EN	Hus og garasje senket til 11,0 moh	
01	16.09.2011	EN	Div. endringer	

DATA DESIGN SYSTEM

© Tegningen er beskyttet i.h.t. lov om opphavsrett.