



01 12.06.2017 RS Justert plassering, valntak etc.

DATA DESIGN SYSTEM

Prosjekt:	BOLIG - Revidert ONYX+ Tradisjon, ALT plassering/speilv.	Prosjekt ID:	16-171
Tegning vedr.:	SITUASJONSKART - BOLIG M/FREMT. GAR. - FORSLAG B	Tegn.nr.:	500
Tiltakshaver:	<b>STEVNEBØ BYGGEVARE AS</b>	Målestokk:	1:500 A4
Byggested:	RADØY - Langhøyane Tomt 10 G.nr.: 45 B.nr.: 474	Dato:	02.06.2017
Arkitekt:	E.A. SMITH AS AVD. HIBA HUS - 5239 RÅDAL	Tegnet av:	RS
Leverandør:	STEVNEBØ BYGGEVARE AS - 5937 BØVÅGEN	TLF 40006375	
		TLF 56349460	



© Tegningen er beskyttet i.h.t. lov om opphavsrett.

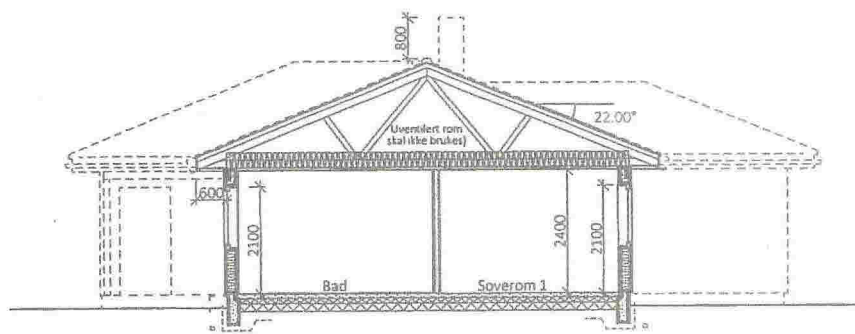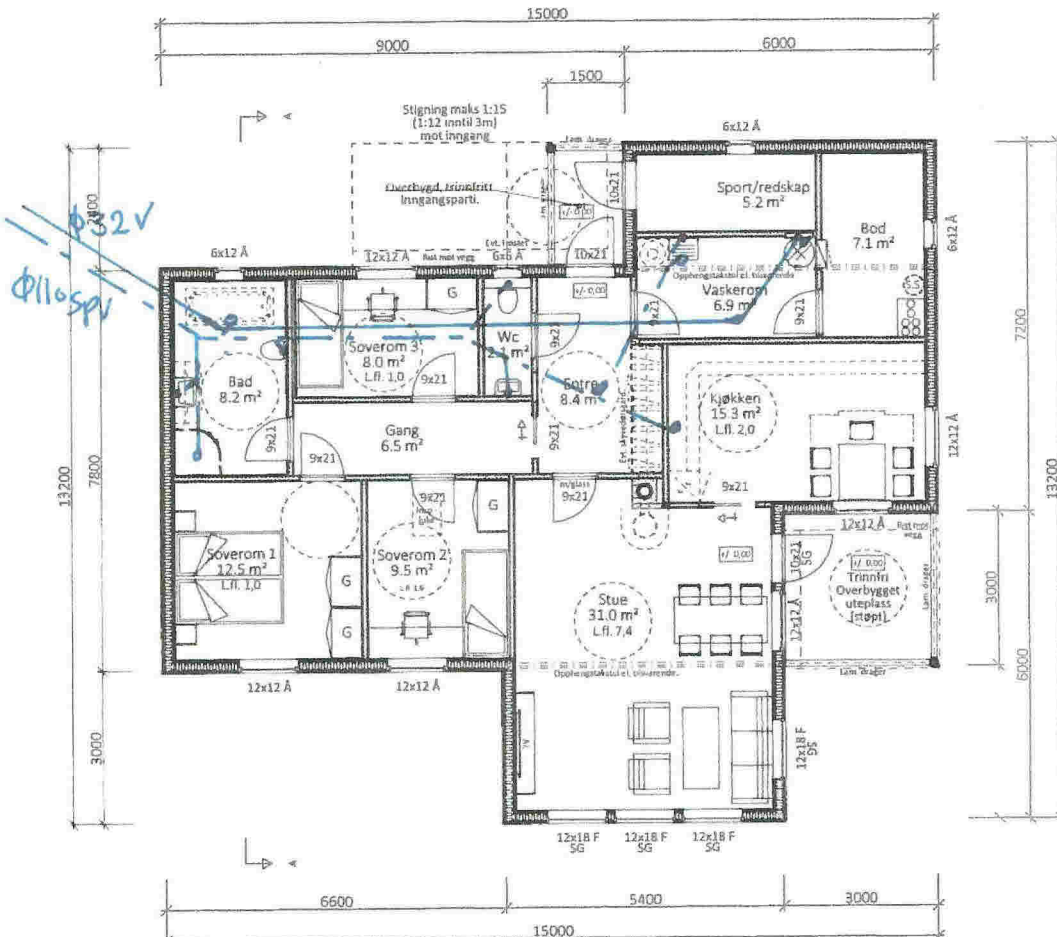

SNITT A-A

HOVEDETASJEPLAN

SG = Personikkerhetsglass.  
 Trinnfri gangatkomst fra biloppstillingsplass til inngang, stigning maks 1:15 (evt. 1:12 inntil 3m), jfr TEK 10, kap. 8.6.  
 Dagslysfaktor for Soverom 1 (TEK 10 kap. 13-12) er beregnet etter NBI 421.626 fig. 231.



ONYX 1+  
 Klassisk  
 TEK10 01.01.2016

Arealberegninger i hht. NS 3940	Bruksareal BRA i m²	
	Pr etasje	Sum BRA
H. etg. plan	127.0	127.0
SUM:	127.0	127.0
BYA:	153.4	153.4

**Hjelmås**  
 VVS  
 P.Hj 12/6.17

SØKNADSTEGNING 01 12.06.2017 RS Justert plassering, valmtak etc. DATA DESIGN BYRIFEM

Prosjekt: BOLIG - Revidert ONYX 1+ Klassisk	Prosjekt ID: 16-171
Tegning vedr: HOVEDETASJEPLAN OG SNITT A-A	Tegn.nr: 501
Tiltakshaver: STEVNEBØ BYGGEVARE AS	Målestokk: 1:100 A3
Byggested: RADØY - Langhøyane Tomt 10 G.nr.: 45 B.nr.: 474	Dato: 02.06.2017
Arkitekt: E.A. SMITH AS AVD. HIBA HUS - S239 RÅDAL	Tegnet av: RS
Leverandør: STEVNEBØ BYGGEVARE AS - 5937 BØVÅGEN	Tlf 40006375
	Tlf 56349460



Teigmoen er bekrevet L.H.T. lov om opphavsrett