

TEGNFORKLARING

REFERANSEPUNKTER


- BEBYGGELSE & ANLEGG**
- Takflate nybygg
  - Terrasse/balkong nybygg
  - Takflate eksisterende bebyggelse
  - Takutstikk/Møneretning

- SAMFERDSEL OG INFRASTRUKTUR**
- Adkomst/veg
  - Parkering
  - Gangarealer/Trapp/Mur

- FRI- OG GRØNTAREALER**
- Oppholdsareal/MUA
  - Fri- og grøntareal

- LINJESYMBOLER**
- Byggegrense
  - Eiendomsgrænse
  - Mur/Skjæring/Fylling
  - Avstander/Målsetting

Løpenummer	N-koordinat	E-koordinat
01	6728939.756	282559.567
02	6728947.421	282564.834
03	6728940.116	282575.466
04	6728931.956	282569.859
05	6728934.335	282566.398
06	6728932.851	282565.378
07	6728935.400	282561.669
08	6728937.378	282563.029
21	6728958.351	282574.099
22	6728953.821	282580.693
23	6728948.711	282577.182
24	6728953.242	282570.588

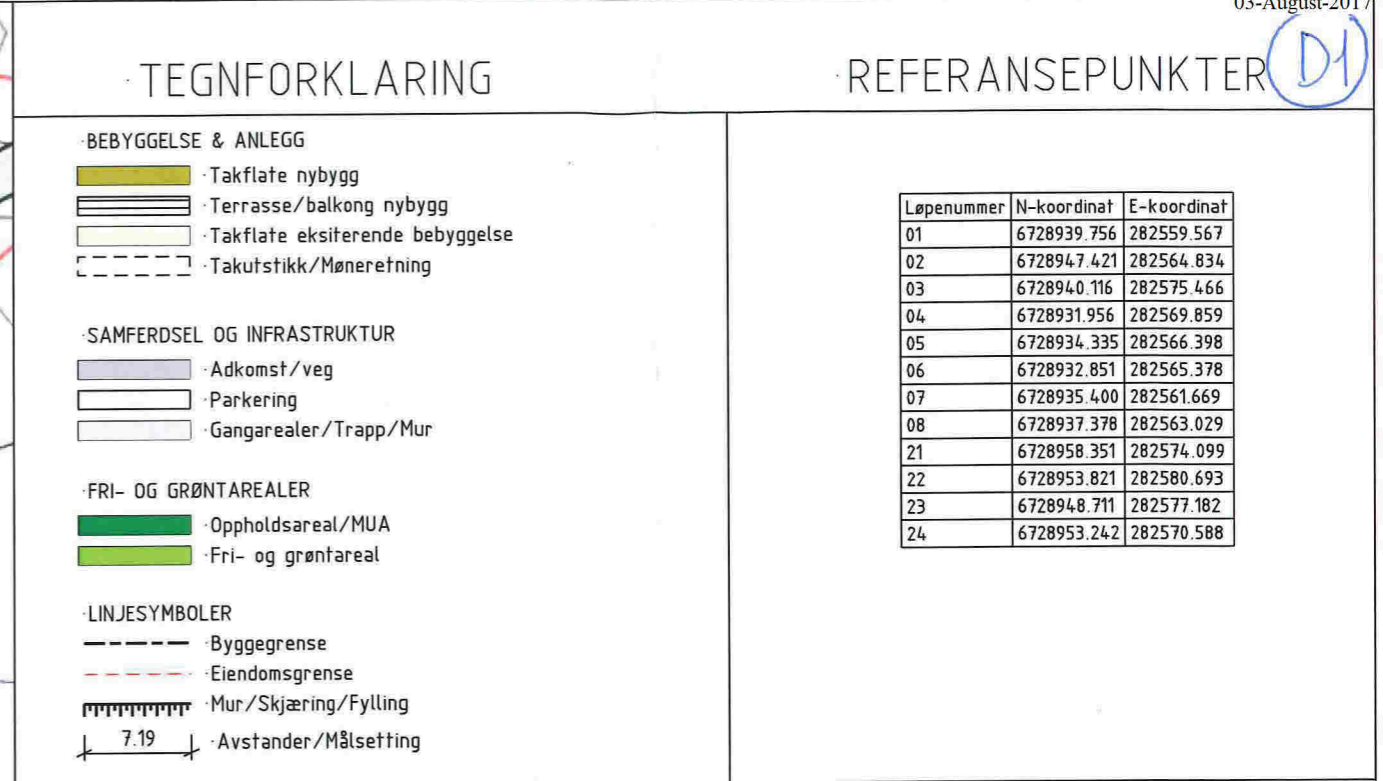

**AREALER/UTNYTTING**

Tomt= 1251 m<sup>2</sup>

MUA= 500 m<sup>2</sup>

Revisjon	Dato	Beskrivelse	Utarbeidet	Godkjent

**SITUASJONSPLAN M=1:500**

HELLESØY, OLE KRISTIAN

SITUASJONSPLAN NYBYGG ENEBOLIG

GNT 45/ BNR 465, SELFALLET - RADØY

Dato: 15.03.2017

Utarbeidet av: JPW

Godkjent av: GT

Målestokk: 1:500, A3

Tegningsnummer: 2017051

Revisjon: 002

C 06.07.17

Fjøsangerv. 50C - 5059 Bergen  
Tlf. 5538 7870 Fax 5538 7871  
bergen.anko.no - www.anko.no