



SNITT AA

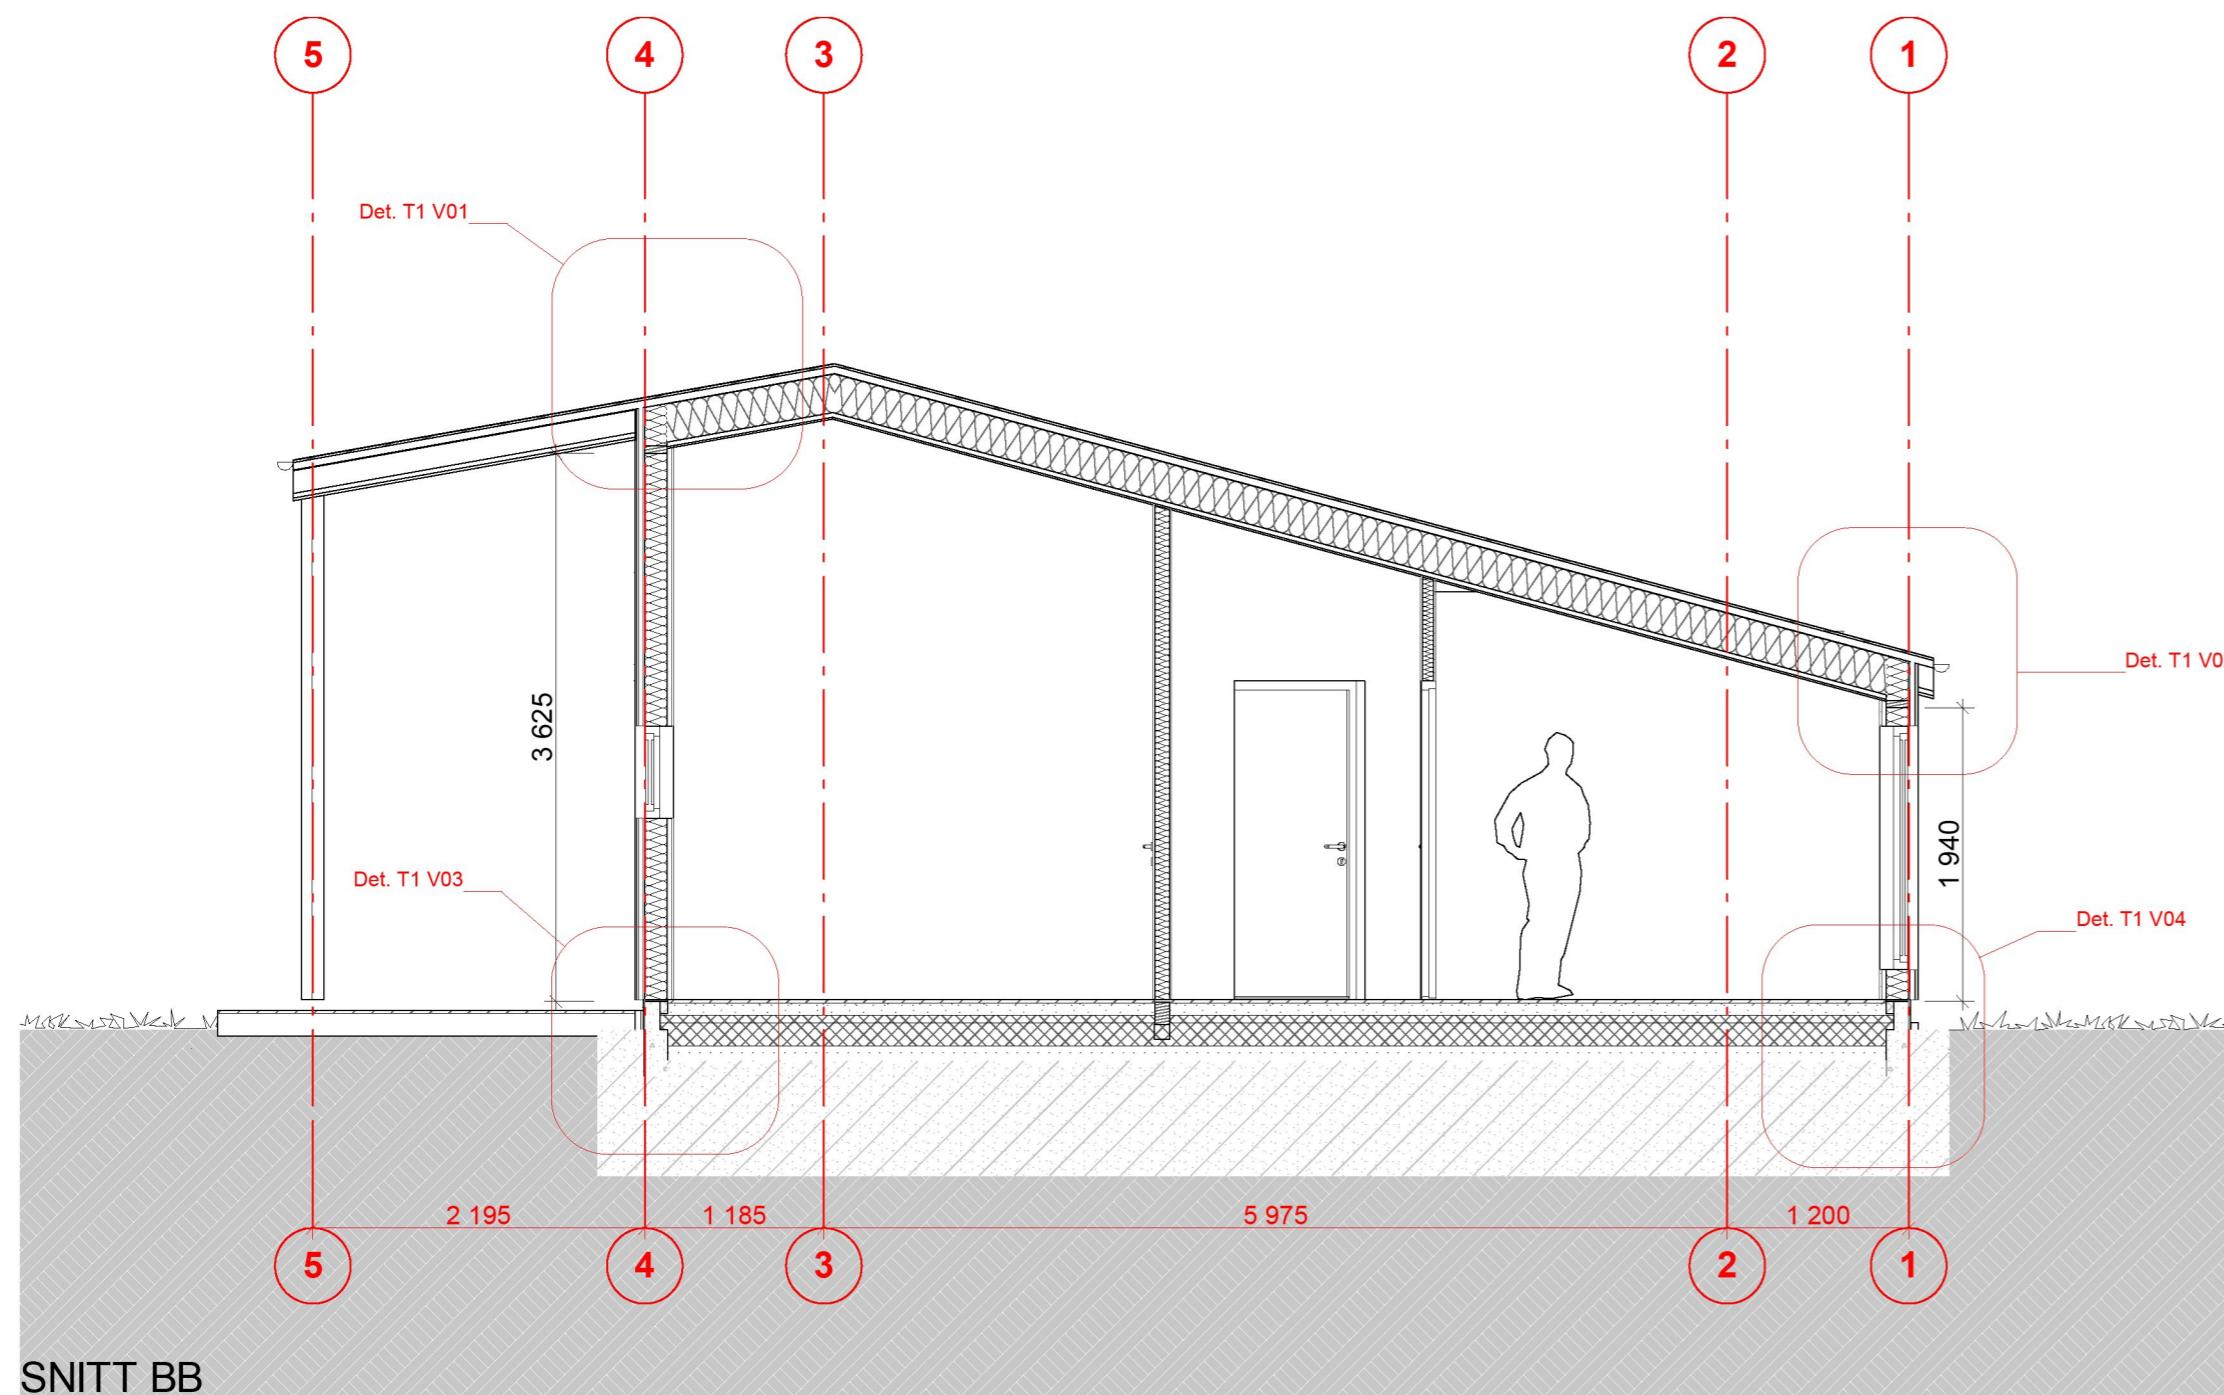

SNITT BB

Tegn. Nr:	T1 A30-101	Rev. nr.:	
Type tegning	Snitt AA og BB		
Index	Dato	Beskrivelse	sign.
Lokaliseringsfigur:			
Prosjekteringsgruppen: <input checked="" type="radio"/> ARK : Arkitektgruppen Cubus AS <small>Valkendorfs gate 9, 5012 Bergen Tlf: 55 21 44 00 Fax: 55 21 44 01 office@arkitektgruppen-cubus.no / www.arkitektgruppen-cubus.no</small> <input type="radio"/> RIB : -- <input type="radio"/> RIE : -- <input type="radio"/> RIV : --			
Fase:			
		Prosjektnr.: 71270	
Tittel: Kuvågen 11 Tore Grimstad		Godkjent TB Kontroll prosjekt. Sign. BL Kontroll Filnavn 71270_H1 arbeidstegninger.pln Dato 20.05.14 Målestokk 1:50 Kontroll utførende Sign. Kontroll	
Tegningsnummer: T1 A30-101 TYPE TEGNING: Snitt AA og BB		Prosjektnr. for prosjekterende/lev.	