




PROFIL NR.	18	25	50	75	100
HOR.KURV.	R=∞		R=68	R=∞	
BREDDEUTV.	-----				
TVERRFALL	-----				
H.kj.b.k.	3.0%				
V.kj.b.k.	-----				
PROFIL H.	16.65	16.65	16.65	16.85	17.13
TERRENG H.	16.46	18.00	16.69	16.85	17.13
OVERBYGN.T.	65CM				

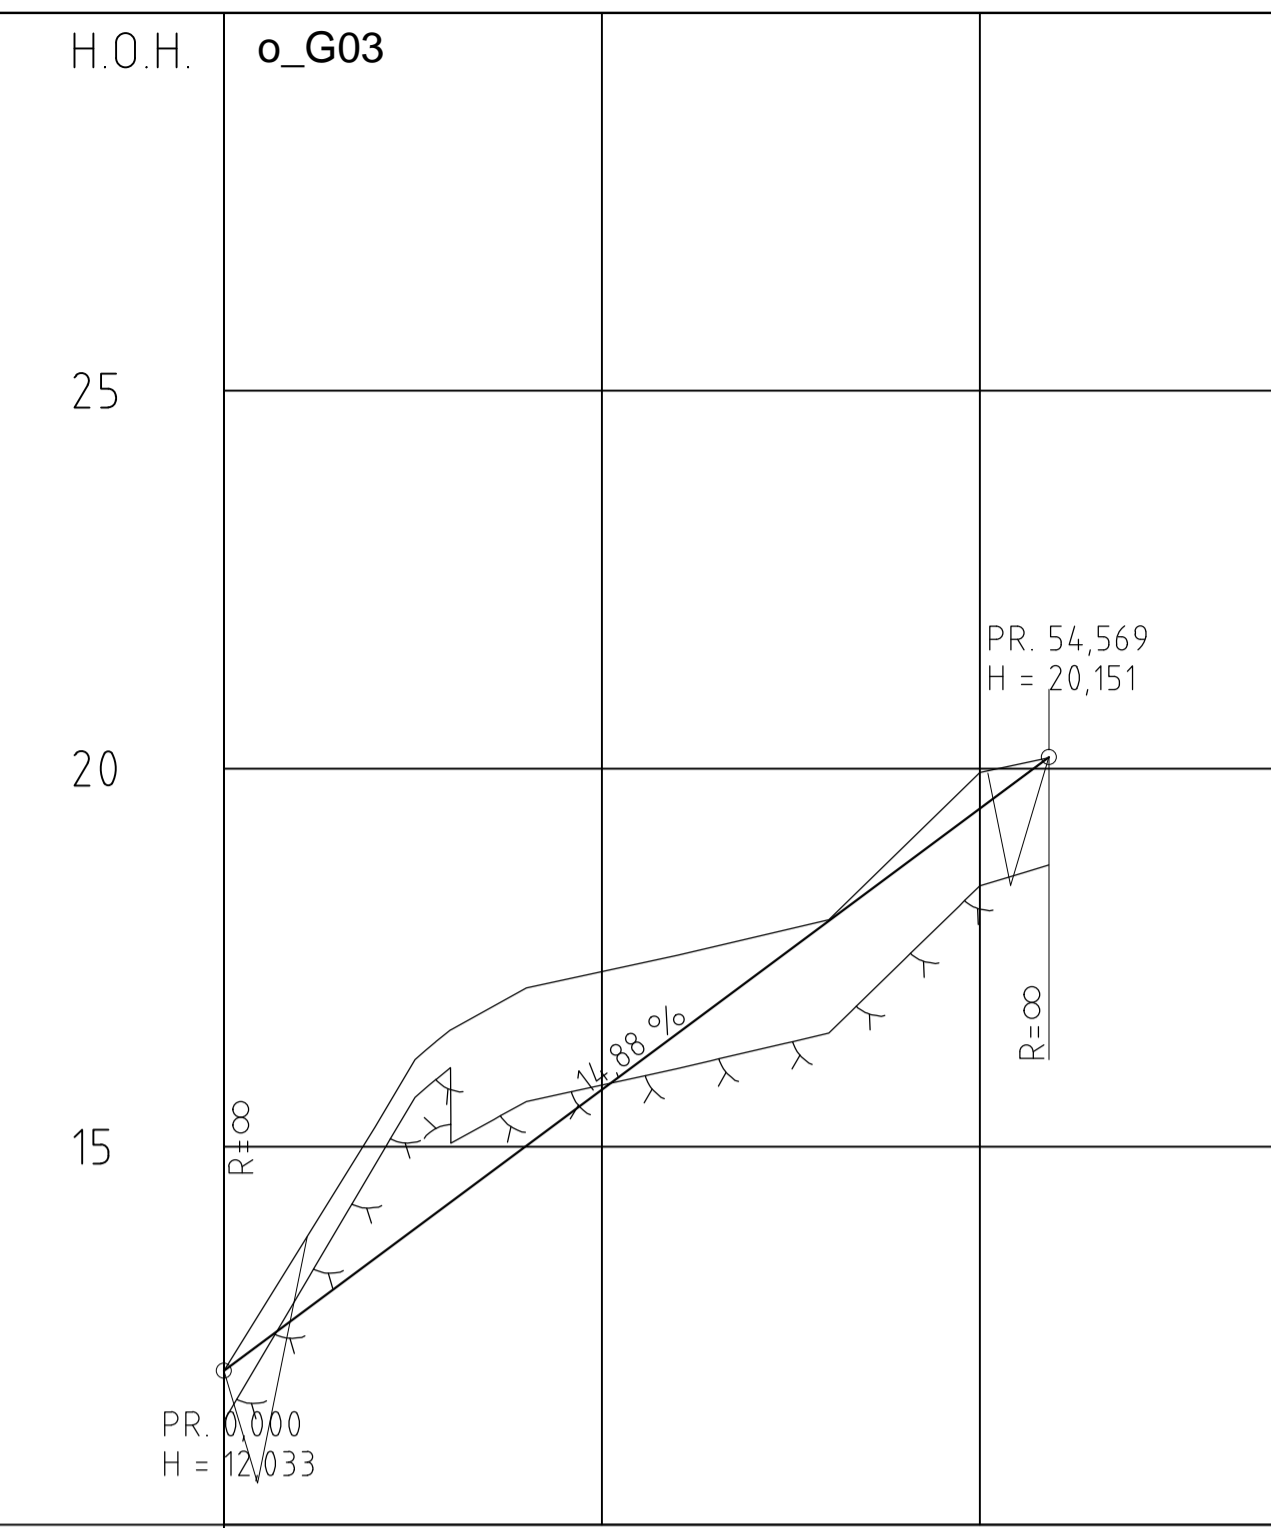

PROFIL NR.	0	25	50
HOR.KURV.	R=∞	R=2	R=∞
BREDDEUTV.	-----		
TVERRFALL	-----		
H.kj.b.k.	3.0%		
V.kj.b.k.	-----		
PROFIL H.	12.03	12.03	12.03
TERRENG H.	12.03	12.03	12.03
OVERBYGN.T.	65CM		

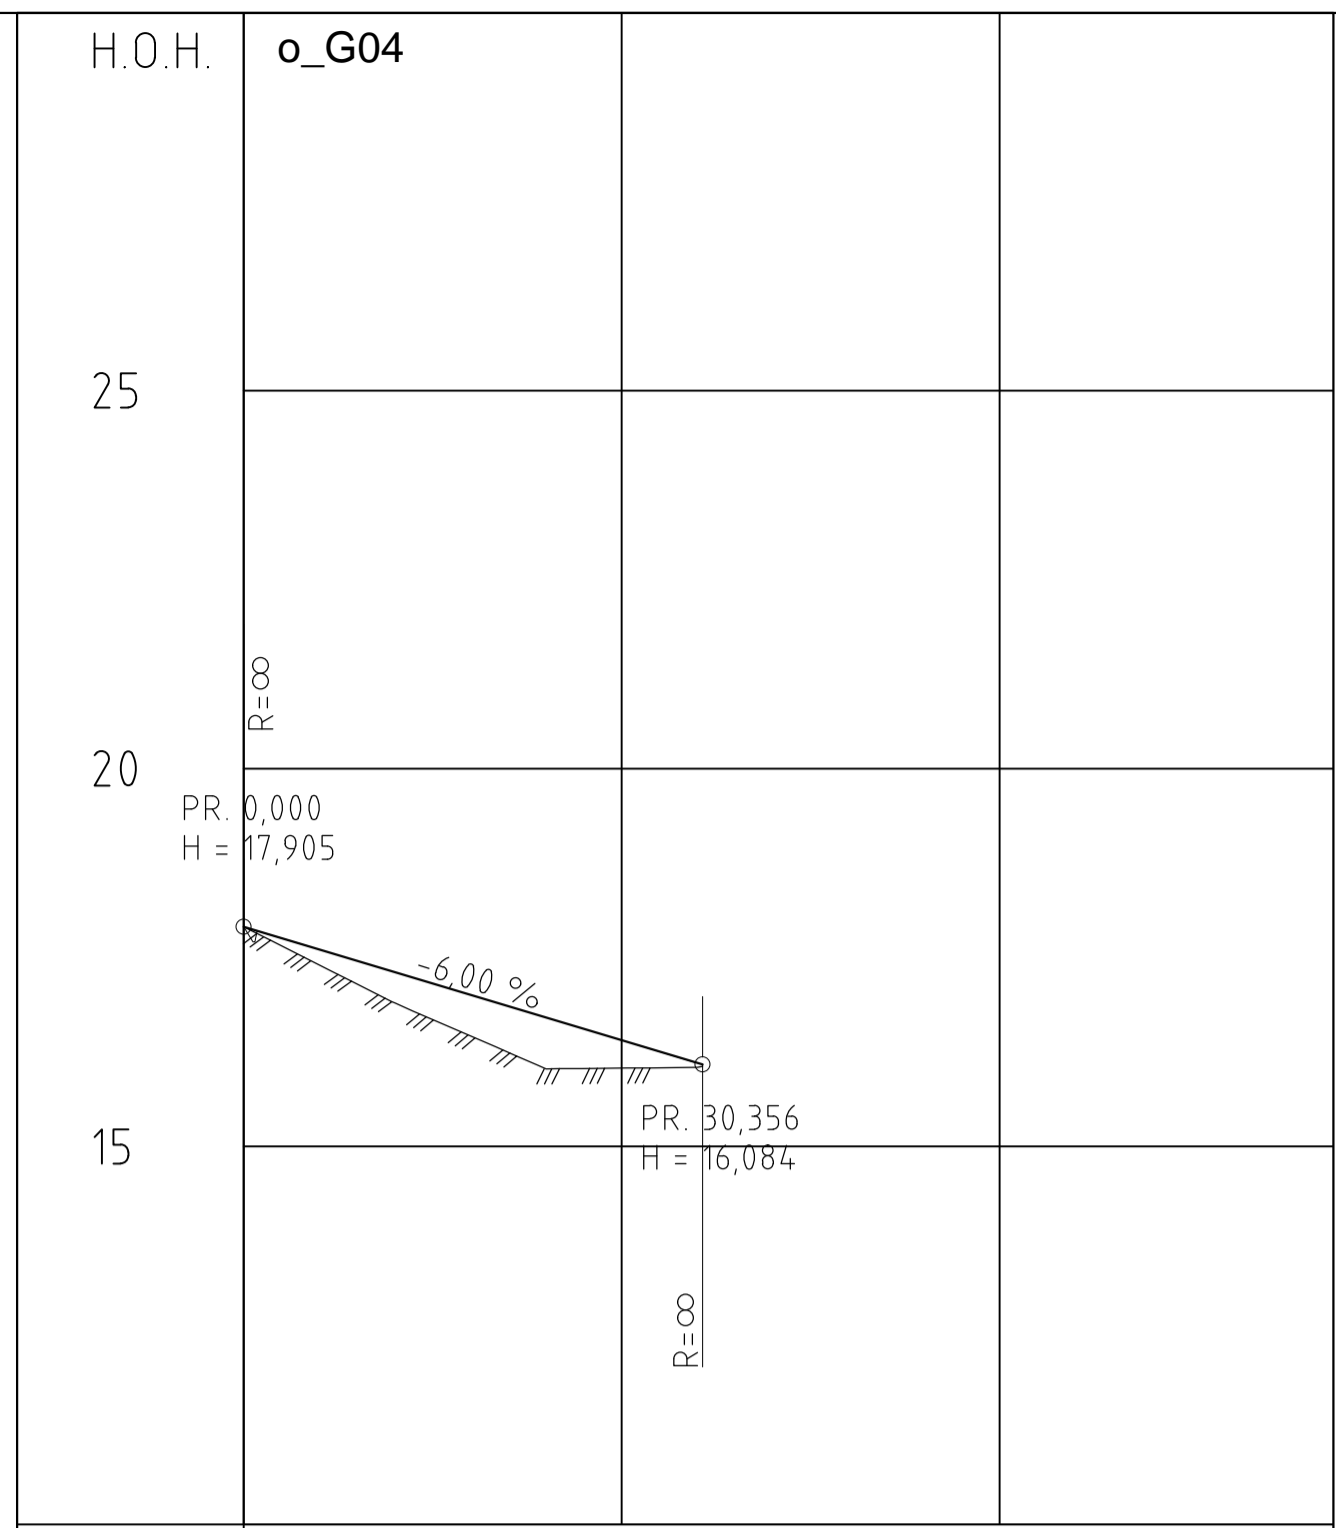

PROFIL NR.	0	25	50
HOR.KURV.	R=∞		
BREDDEUTV.	-----		
TVERRFALL	-----		
H.kj.b.k.	3.0%		
V.kj.b.k.	-----		
PROFIL H.	17.90	17.90	17.90
TERRENG H.	16.90	17.30	17.00
OVERBYGN.T.	65CM		

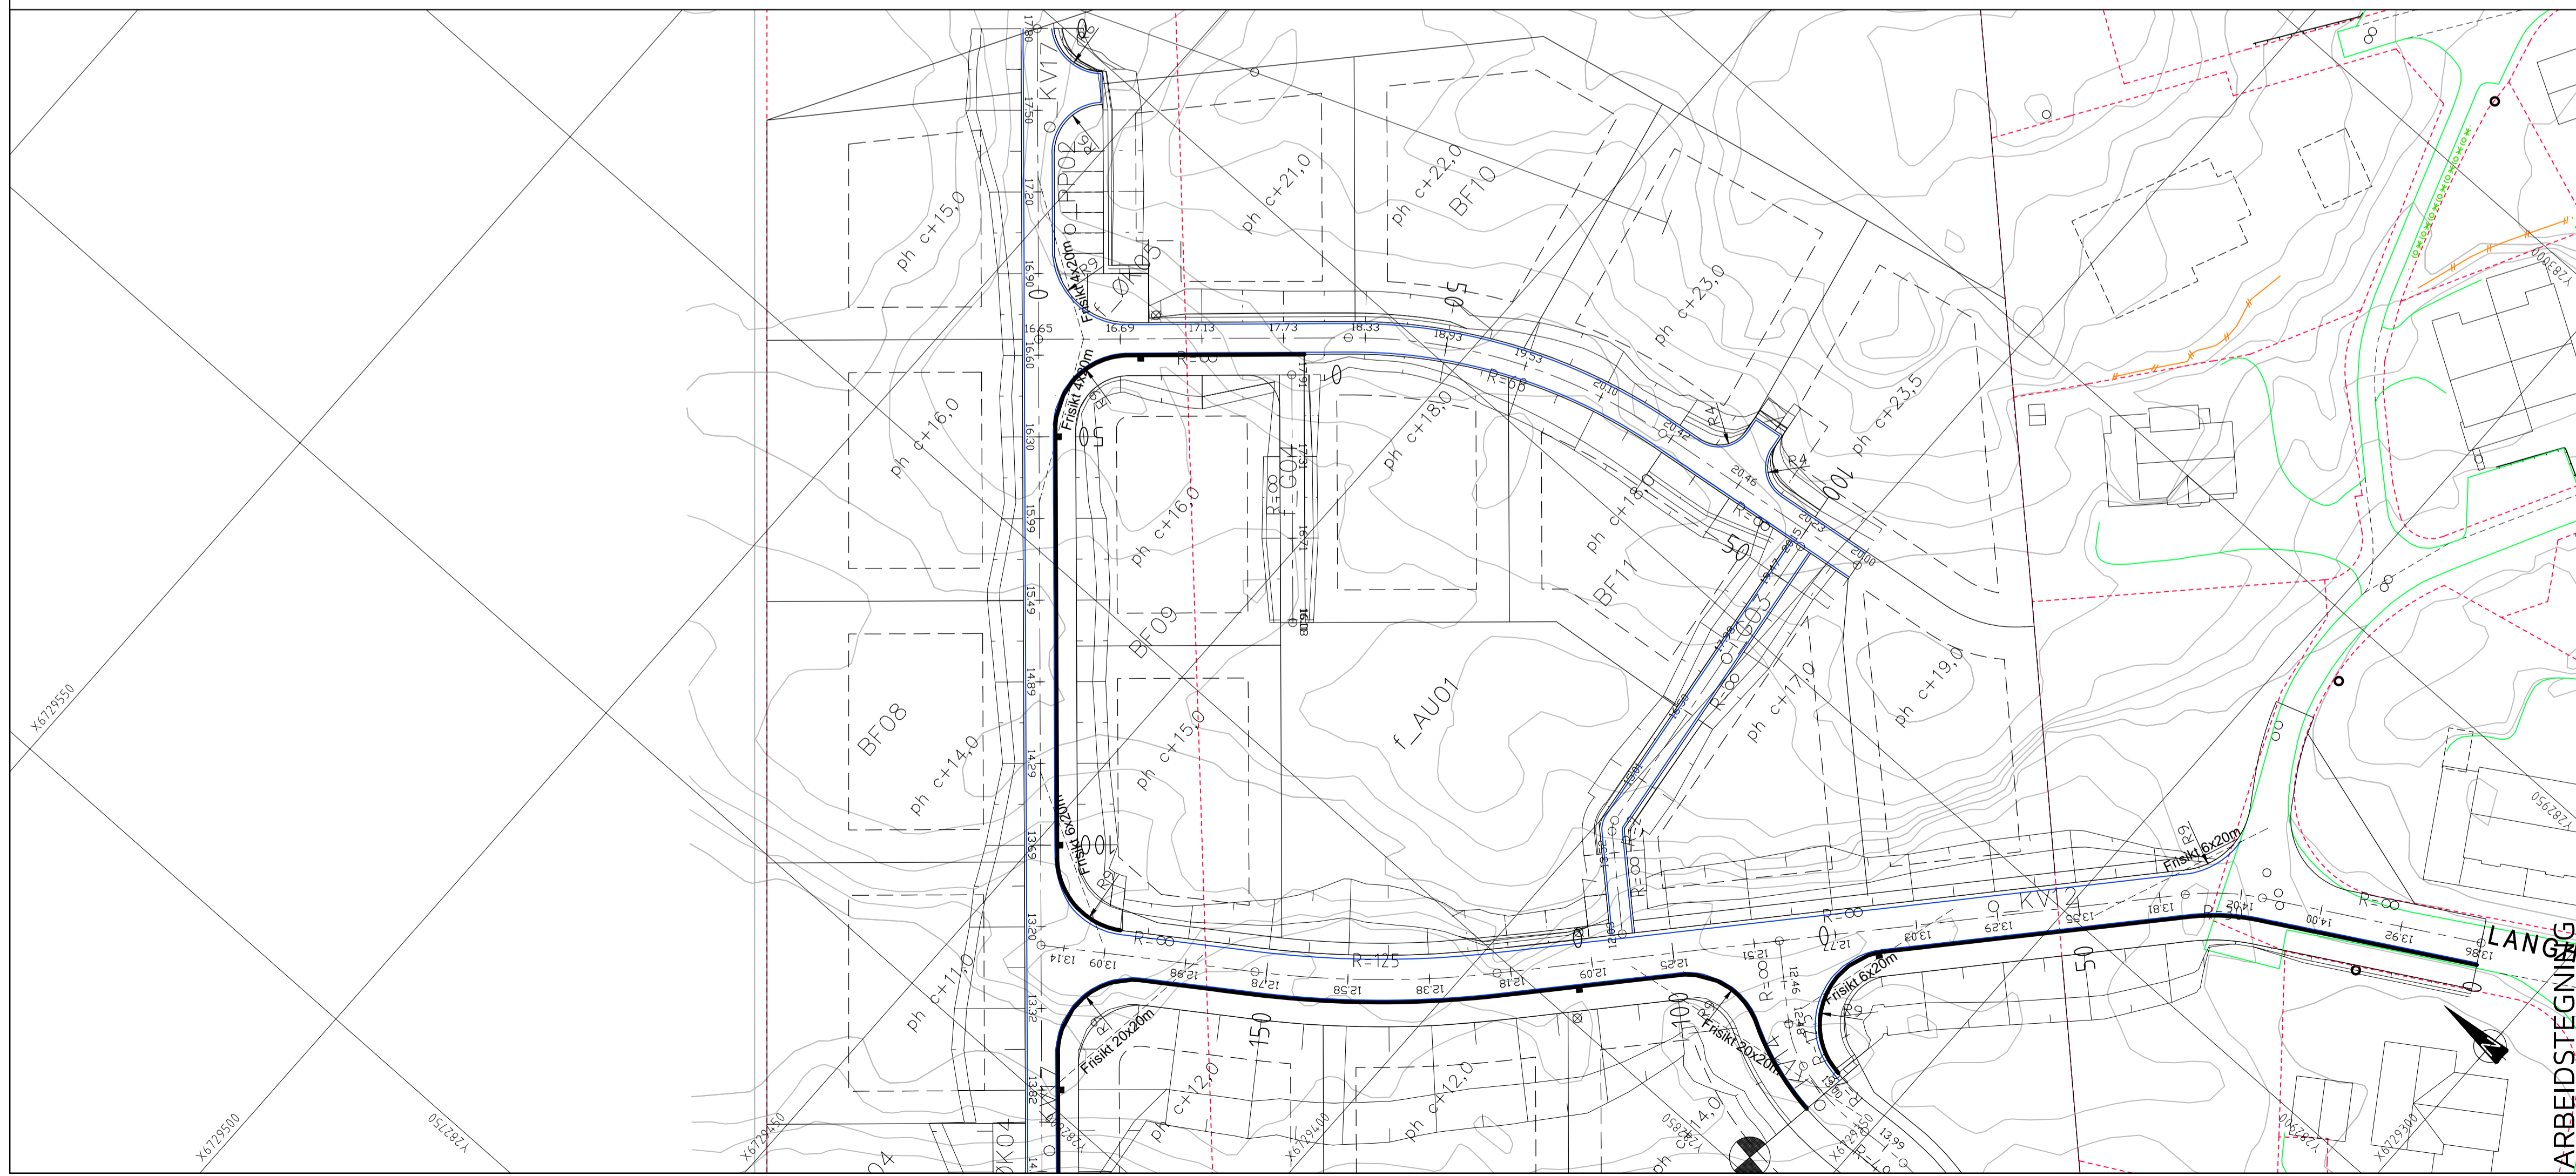

**TEGNFORKLARING**

- Vegskjering
- Grøftbunn
- Senterlinje
- Kjørebaneant
- Skulderkant
- Vegfylling
- Profilnummer
- Fortauskant
- Friskt
- Vegsluk m/ristlukk
- Vegsluk m/kuppelrist
- Vegsluk m/kjeflesluk
- Entreprisegrense
- Eks. eiendomsgrenser
- Eksisterende vei

Rev.	Dato	Sign.	Revisjonen gjelder
Oppdragsgiver			
<b>Mønger 1 AS</b>			
Prosjekt			
Långhøyane, Mønger. 1. byggetrinn.			
Plan og lengdeprofil veg KV18, G03 og G04.			
Tegn.	Kontr.	Godk.	
ANH	ANH		
Date:			18.11.15
Målestokk:			1:500/100
Prosjekt nr.:			6315
Tegningsnr.:			C3
Fabrikkgaten 7B 5059 Bergen Tlf. 55 59 82 60 e-post: post@haugenvva.no			