


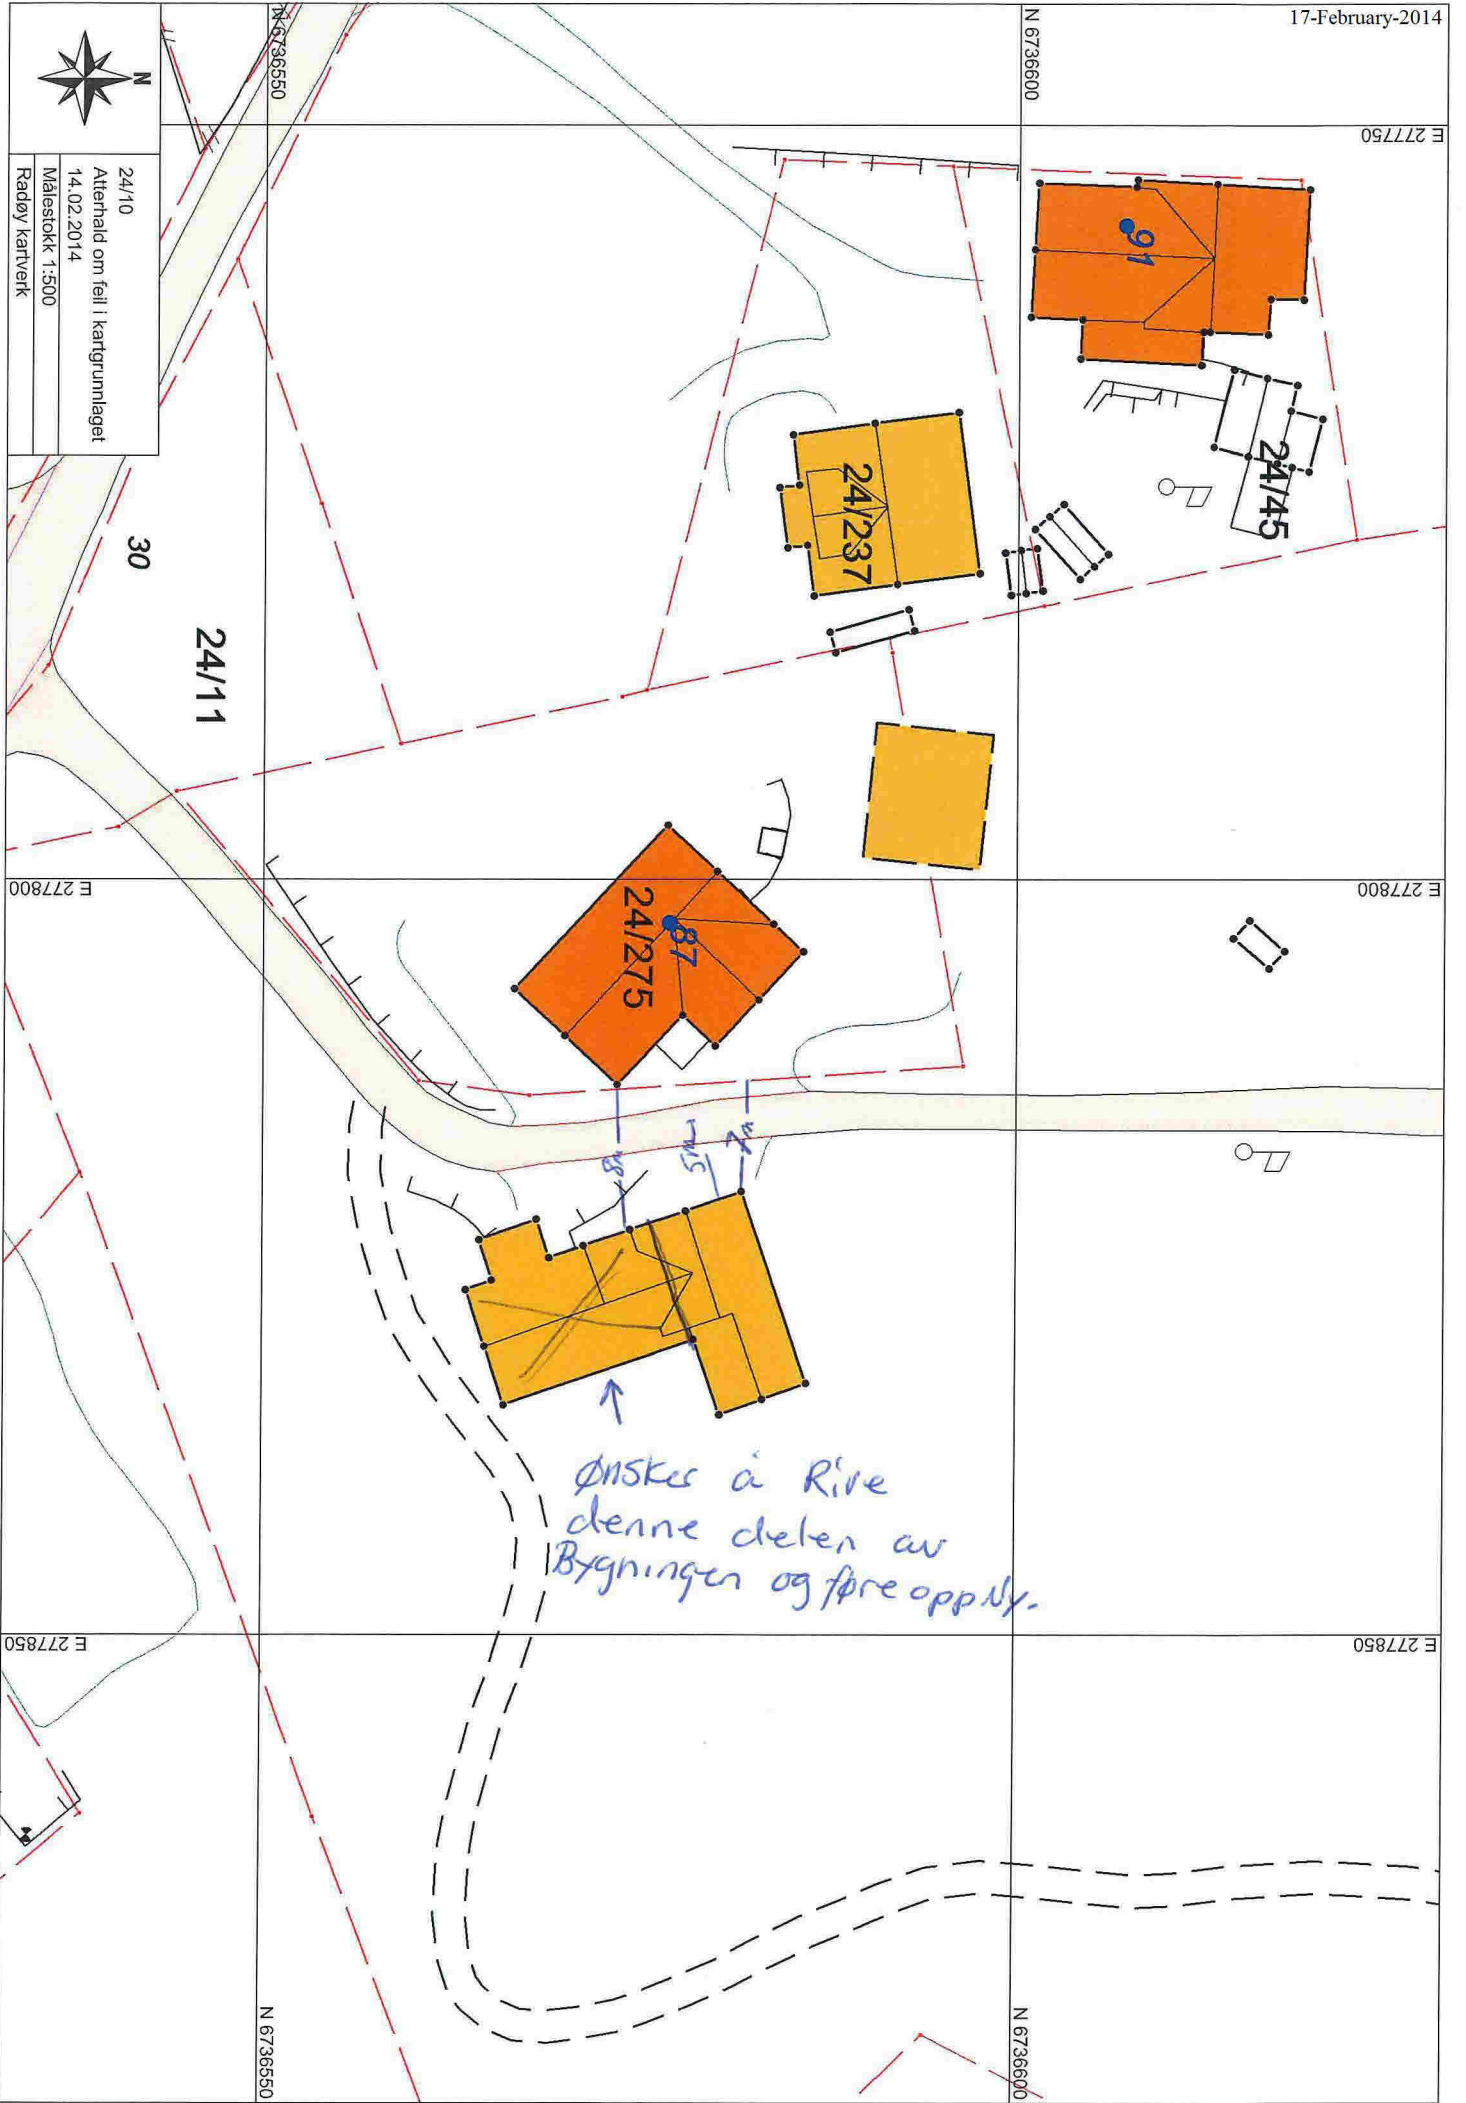

24/10
 Atterhald om teill i kartgrunnlaget
 14.02.2014
 Målestokk 1:500
 Radøy kartverk



Ønskes å Rive
 denne delen av
 Bygningen og føre opply.