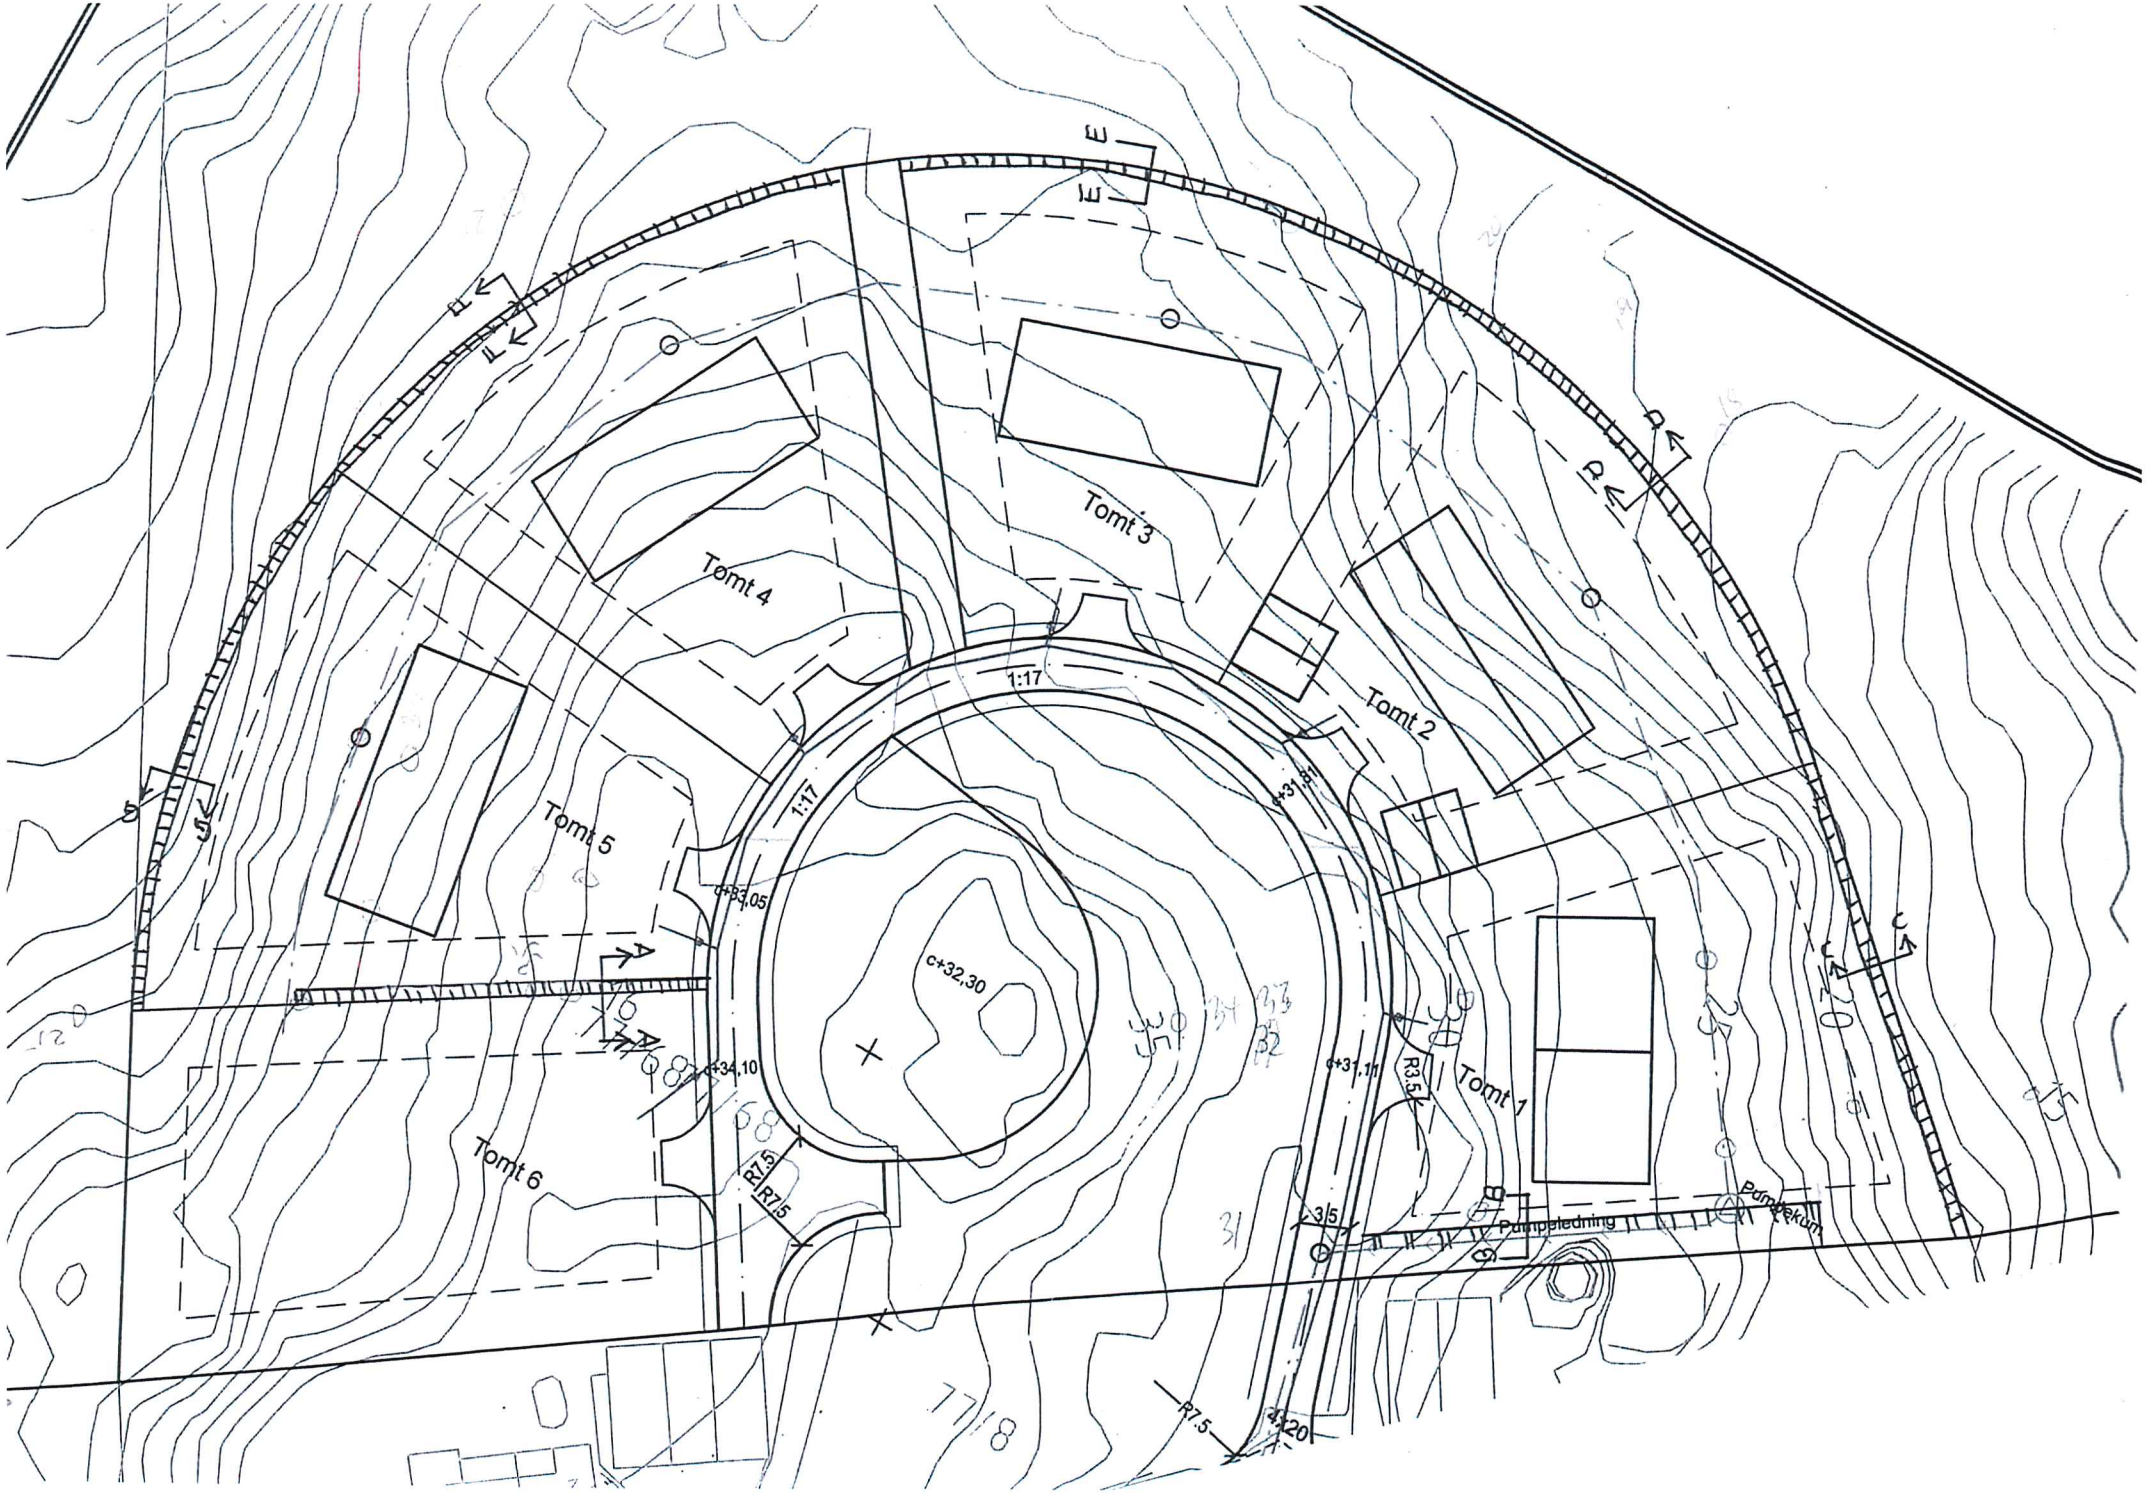

Tomt 1
Tomt 2
Tomt 3
Tomt 4
Tomt 5
Tomt 6
1:17
1:17
c+32,30
c+33,05
c+34,10
c+31,31
c+31,11
R7.5
R7.5
R3.5
3.5
4x20
R7.5
Pumpeledning
Pumpekum