


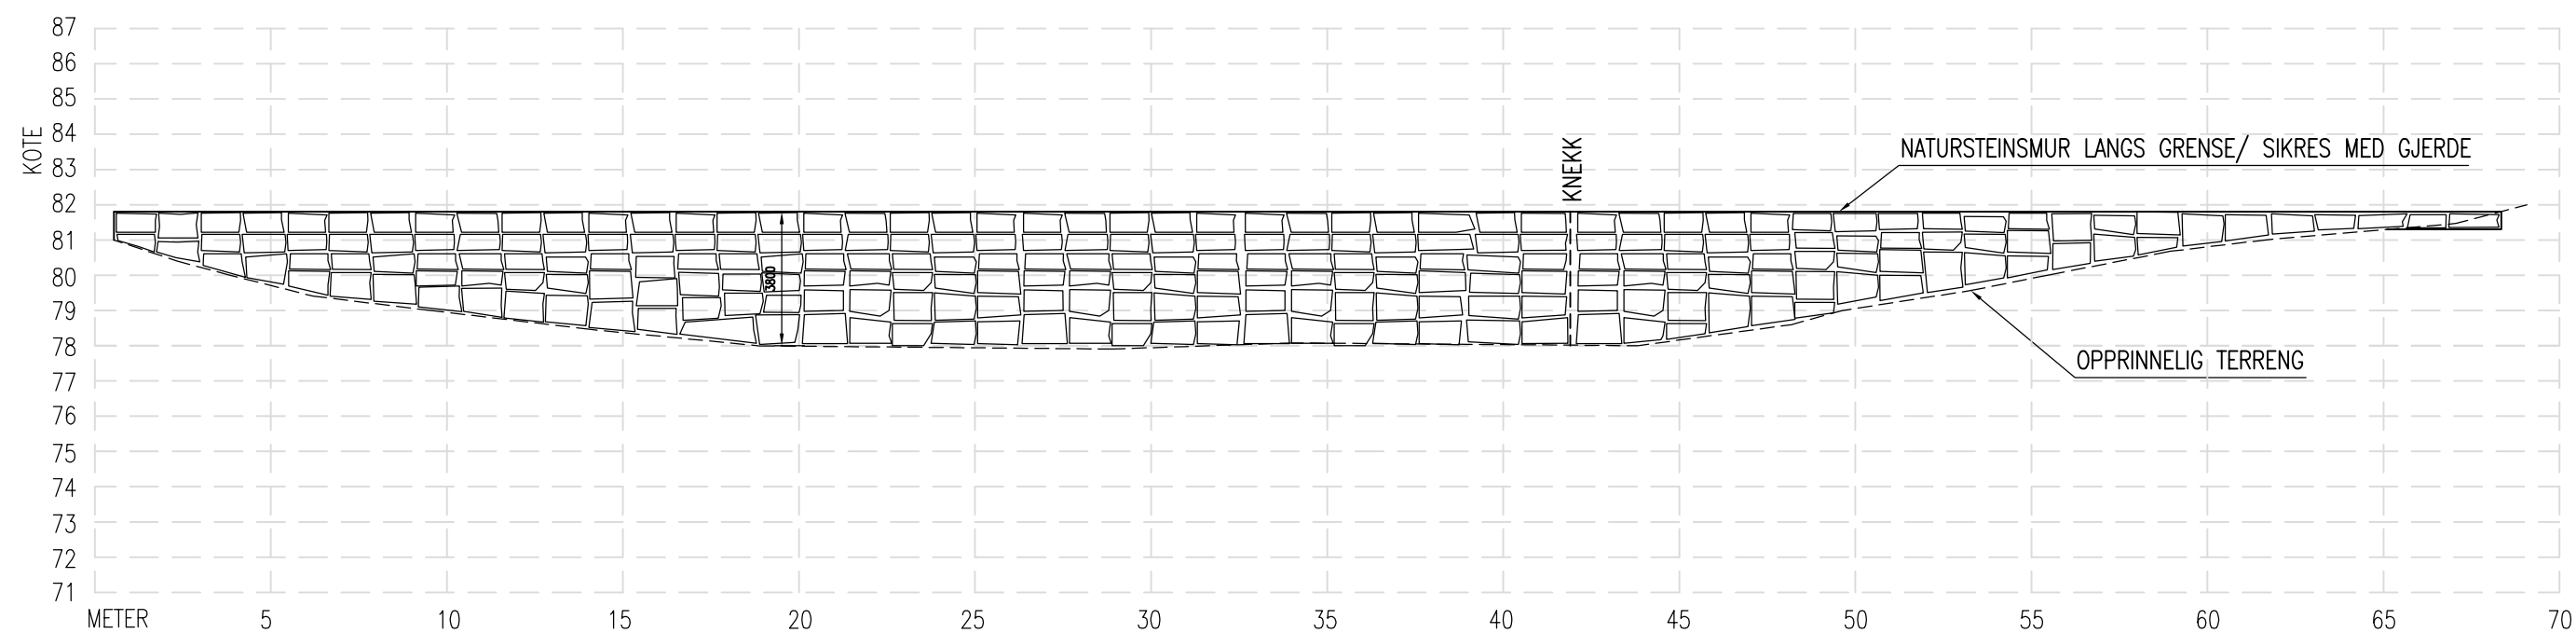
## SITUASJONSPLAN

GNR.88, BNR.15, SÆBØ, RADØY KOMMUNE


OK GULV TILPASSES EKS. PLANERING ca: KOTE +82,7

FOR TERRENG OG MURPROFIL, SE TEGNING 30617073A02.

DATE/SIGN	NOTE!	ACCORDING TO INTERNATIONAL LAWS, THIS DRAWING IS THE PROPERTY OF ARKOCONSULT AS. THE DRAWING CAN NOT BE USED, MADE PUBLIC OR HANDED OVER TO A THIRD PART WITHOUT OUR WRITTEN CONSENT. ANY INFRINGEMENT WILL LEAD TO LEGAL PROCEEDINGS.	
	<ul style="list-style-type: none"> <li>* PART OF DRAWING MAY NOT BE SHOWN IN SCALE</li> <li>* DO NOT TAKE MEASURES ON DRAWING</li> <li>* ONLY RELAY ON GIVE DIMENSIONS</li> </ul>		
REV. DESCRIPTION	TRIO BYGG BERGEN	REVISION/DATE:	
	NY ENEBOLIG SÆBØ	PROJECT NO.: 2017073	
	GBNR. 88/15, RADØY	DRAWING NO.:	
	SITUASJONSPLAN	30617073A01	
	 ARKOCONSULT AS, Postboks 103, 5291 Valest.f. Tel.: 56390003 – Fax.: 56191130 – Mob.: 93241511 Mail: post@arkoconsult.no – Org.nr.: 997089782 MVA	SCALE: 1:500	FORMAT: A3
		DRAWN: LAH	DATE: 24.06.17
		CHECKED:	DATE:



MURPROFIL 1

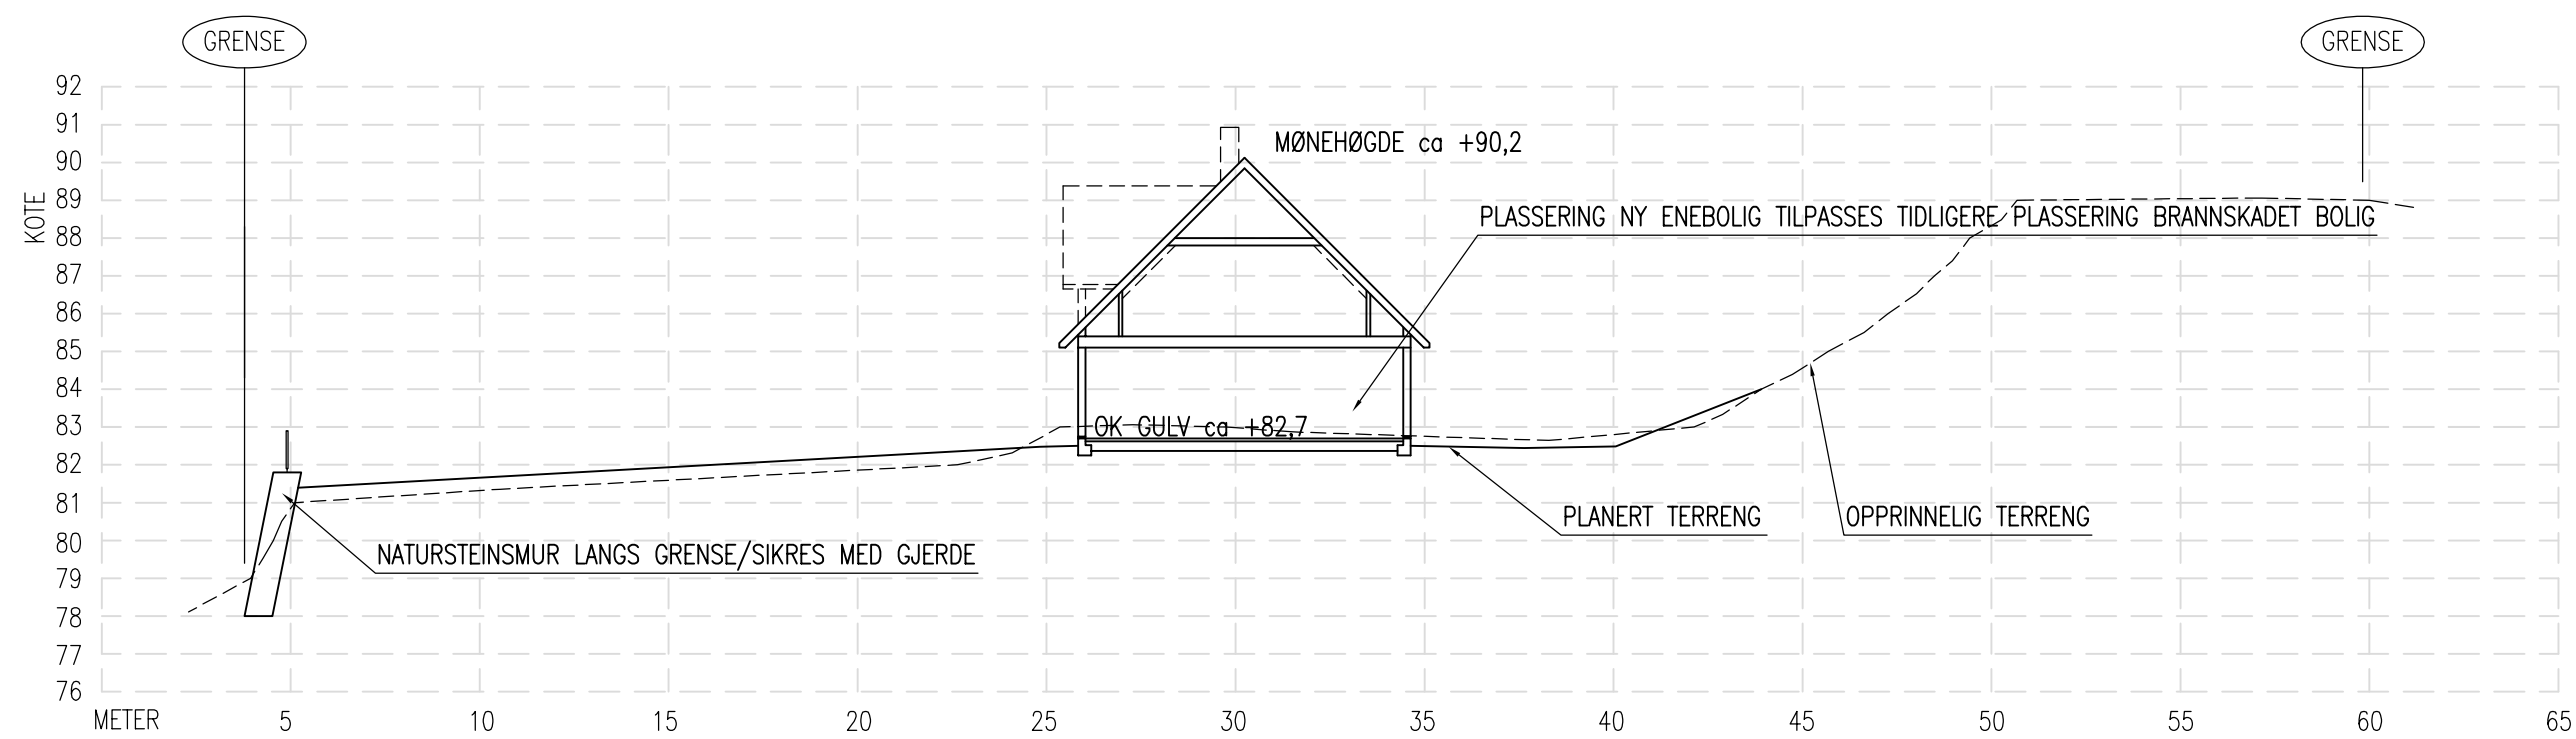

TERRENGPROFIL A-A

UNDERSPRENGNING I SKJÆRING:

SKJÆRINGER IFM. SPRENGSTEINSFYLLING UNDERSPRENGES TIL MINIMUM 0,15 M UNDER FUNDAMENTERINGSNIVÅ. SE NBI BLAD 511.101 OG 513.131.

UTLEGGING OG KOMPRIMERING:

STØRSTE STEINSTØRRELSE BØR VÆRE MINDRE ENN 2/3 AV LAGTYKKELSEN. STEINMASSER LEGGES UT OG KOMPRIMERES LAGVIS. HVERT LAG SKAL KOMPRIMERES FULLSTENDIG FØR NESTE LAG LEGGES UT. AVVIK MELLOM HØYESTE OG LAVESTE PUNKT – FERDIG TOPPFLATE < 20MM. TIL HØYDEJUSTERING OG UTJEVNING BENYTTES STEINMATERIALER MED STØRRELSE 2–60MM. SE NBI BLAD 513.131

SPRENGSTEINSFYLLING:


HELNING SKAL VÆRE MINDRE ELLER LIK 1:1,5. FALL BORT FRA HUSVEGG MINIMUM 1:50 I EN BREDDE PÅ 1M. SE NBI BLAD 513.131.


NATURSTEINSMUR  
SE NBI BLAD 517.342.

SIKRINGSTILTAK:


NIVÅFORSKJELLER OVER 0,5 M SKAL HA SIKRINGSTILTAK (GJERDE).

I STØRRE SKJÆRINGER HVOR DET KREVES SPESIELLE SIKRINGSTILTAK, SKAL UTF TA KONTAKT MED PRO –SOM SKAL GJENNOMFØRE BEFARING FØR DET GJØRES TILTAK.


REV. DESCRIPTION	DATE/SIGN	OBS! * TEGNINGEN KAN PRINTES I FEIL SKALA * IKKE TA MÅL DIREKTE PÅ TEGNING * BRUK BARE OPPGITTE MÅL	I HENHOLD TIL LOVVERK ER DENNE TEGNINGEN ARKOCONSULT AS SIN EIENDOM. DENNE TEGNINGEN KAN IKKE BLI BRUKT, OFFENTLIGGJORT ELLER GIS VIDERE TIL TREDJEPART UTEN VÅRT SKRITLIGE SAMTYKKE. OVERTREDELSE AV DETTE KAN SØKSMÅL.
		TRIO BYGG BERGEN NY ENEBOLIG SÆBØ	REVISION/DATE: PROJECT NO.: 2017073
		GBNR. 88/15, RADØY TERRENGPROFILER	DRAWING NO.: 30617073A02
		 ARKOCONSULT AS, Postboks 103, 5291 Vølestr. f. Tel.: 56390003 – Fax.: 56191130 – Mob.: 93241511 Mail: post@arkoconsult.no – Org.nr.: 997089782 MVA	SCALE: 1:200 FORMAT: A2 DRAWN: LAH DATE: 24.06.17 CHECKED: DATE:

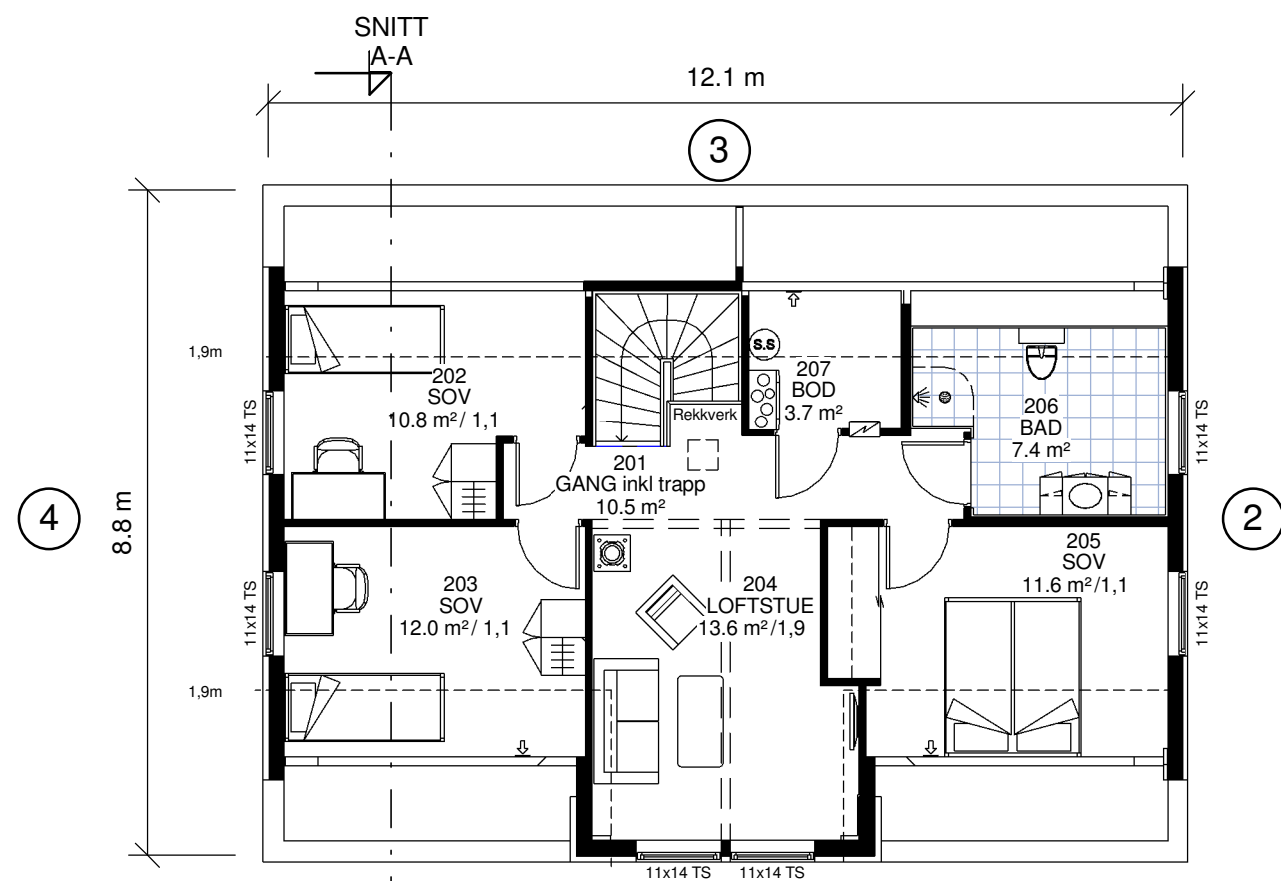

LOFT

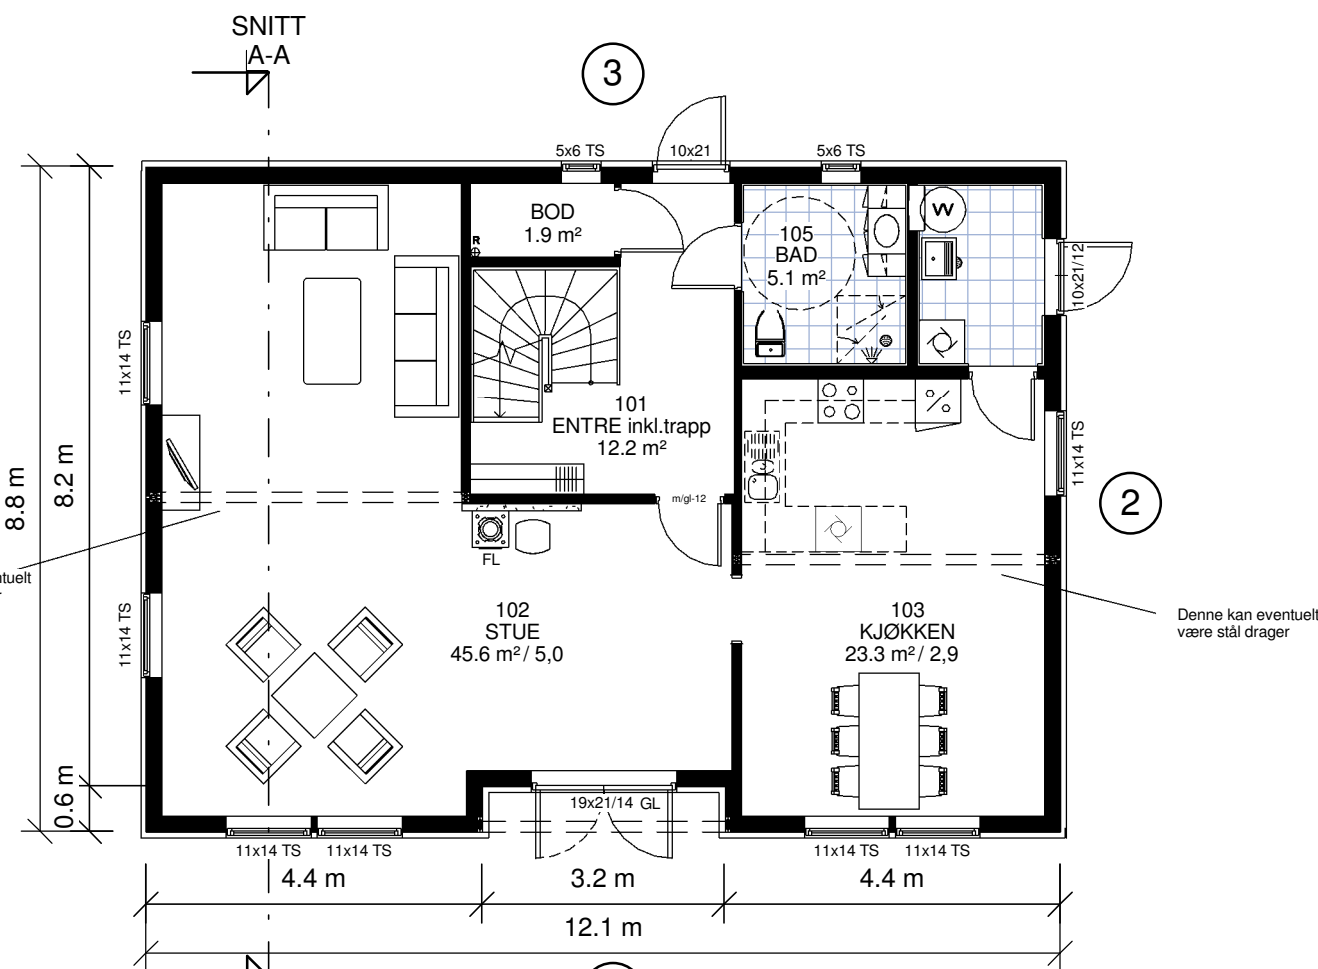

HOVEDETASJE

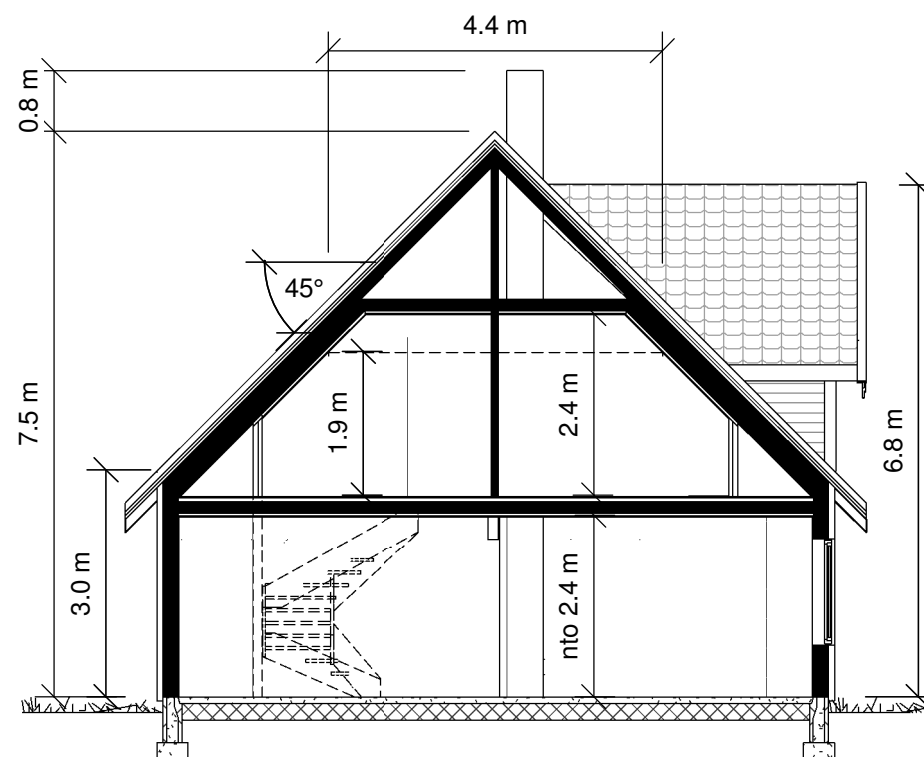

SNITT A-A

Areal BRA	
Etasje:	Areal:
HOVEDETASJE	95.6 m <sup>2</sup>
LOFT	70.5 m <sup>2</sup>
	166.1 m <sup>2</sup>

P-rom	-	160.5 m <sup>2</sup>
-------	---	----------------------

Areal BYA	
	110 m <sup>2</sup>

Sportsbod min. 5 m<sup>2</sup>, plasseres som frittstående bygg eller som del av garasje.

⊗ R=Radonpunkt

Utarbeidet av:  
**Unikus**  
 Postboks 4104,  
 Terminalveien 10  
 8089 Bodø, tlf. 75 56 51 20  
 E-mail: post@unikus.no

MEDLEM:  
 Trio Bygg Bergen AS

TILTAKSHAVER:  
 Morten Frantzen

BYGGEPLASS:  
 Sæbøveien 291

G.nr/B.nr:  
 88/15

KOMMUNE:  
 Radøy

REV.	DATO	REVISJON	SIGN.

TEGN, INNHOLD:  
**PLANER, SNITT**

PROSJEKT:  
**Omtegnnet Furuli**

ARKITEKT:  
 DATO: 14.03.17  
 TEGN: EJB  
 REV:

MÅLESTOKK:  
 1 : 100

PROSJEKT NR:  
**20170160**


TEGN NR:  
**09.01**



FASADE 1



FASADE 2

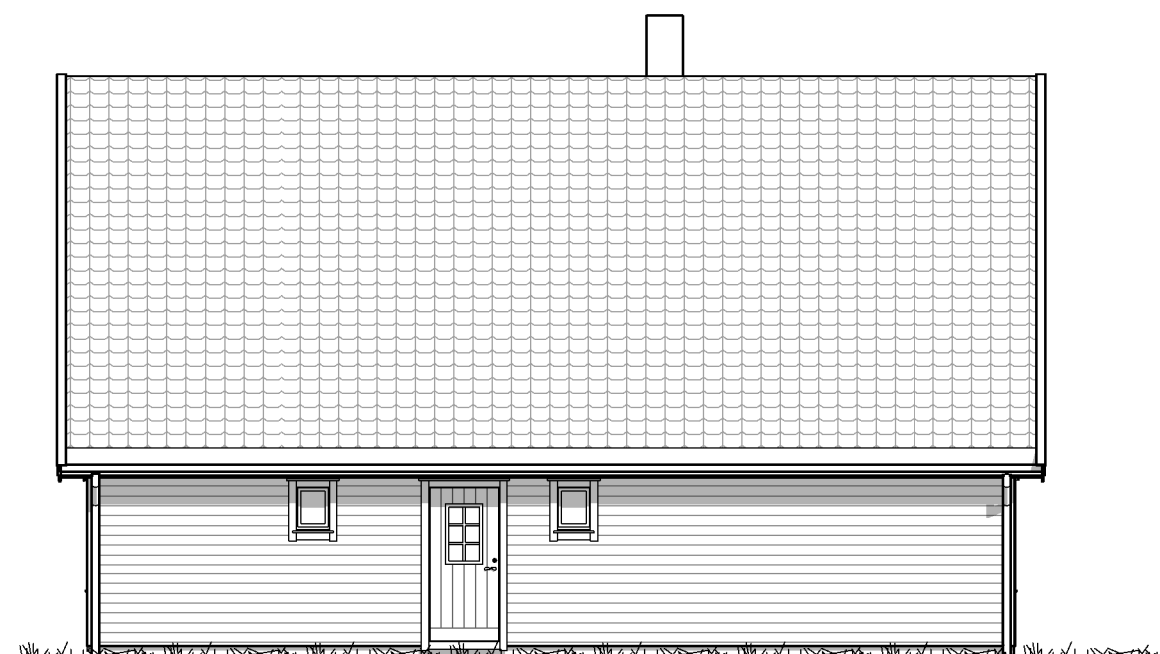

FASADE 3



FASADE 4



Utarbeidet av:  
**Unikus**  
 Postboks 4104,  
 Terminalveien 10  
 8089 Bodø, tlf. 75 56 51 20  
 E-mail: post@unikus.no

MEDLEM:  
 Trio Bygg Bergen AS  
 TILTAKSHAVER:  
 Morten Frantzen  
 BYGGEPLASS:  
 Sæbøveien 291

G.nr/B.nr:  
 88/15  
 KOMMUNE:  
 Radøy

REV.	DATO	REVISJON	SIGN.

TEGN, INNHOLD: <b>FASADER</b>			MÅLESTOKK: 1 : 100
PROSJEKT: <b>Omtegnet Furuli</b>			PROSJEKT NR: <b>20170160</b>
ARKITEKT:	DATO: 14.03.17	TEGN: EJB	REV: <b>09.02</b>