




RADDY KOMMUNE		RADDY	
BØ BARNEHAGE, RADDY		EKS. SITUASJON MIBYGNINGER SOM SKAL RIVES	
Skisse	1:500 / 1:400	Blatt nr	2308
Skala	1:500	Blatt nr	1000
Utskrevet	1:500		
Dato	23.08.2017		
Utør			

ARKITEKTER MÅL
 Forum Arkitektur AS Demogårdsveien 16 5058 Bergen
 Tlf: 55 55 59 00 Epost: info@forumarkitektur.no



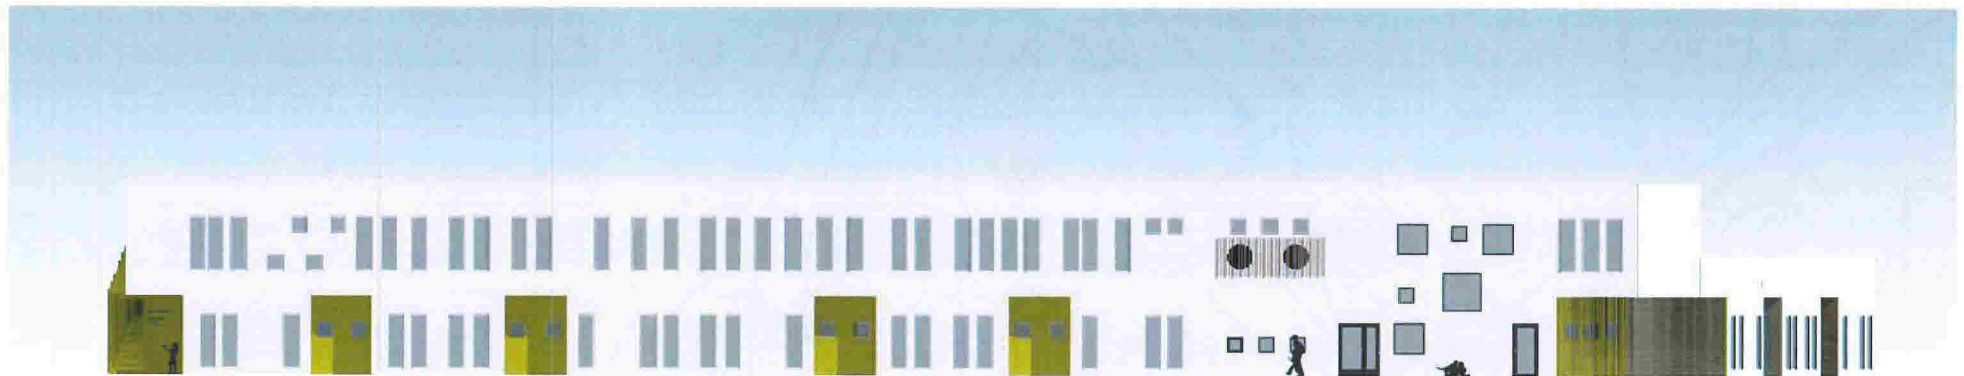

Nordvest
1 : 200



Nordøst
1 : 200

Nr	Beskrivelse	Dato	Av
Revisjoner			

Radøy Kommune
Bø Barnehage
Fasader Nord
Rammesøknad


Skala	1 : 200	PROSJEKT NR	3010	REVISJON
Utarbeidet av	IG	2308		
Opprørt av	YS			
Dato	22.08.2017			

ARKITEKTEN: MNAL
Forum Arkitektur AS | Dørragfjordveien 15 | 5018 Bergen
Tlf: 55 55 59 00 | Epost: info@forumarkitektur.no





Sørøst
1 : 200

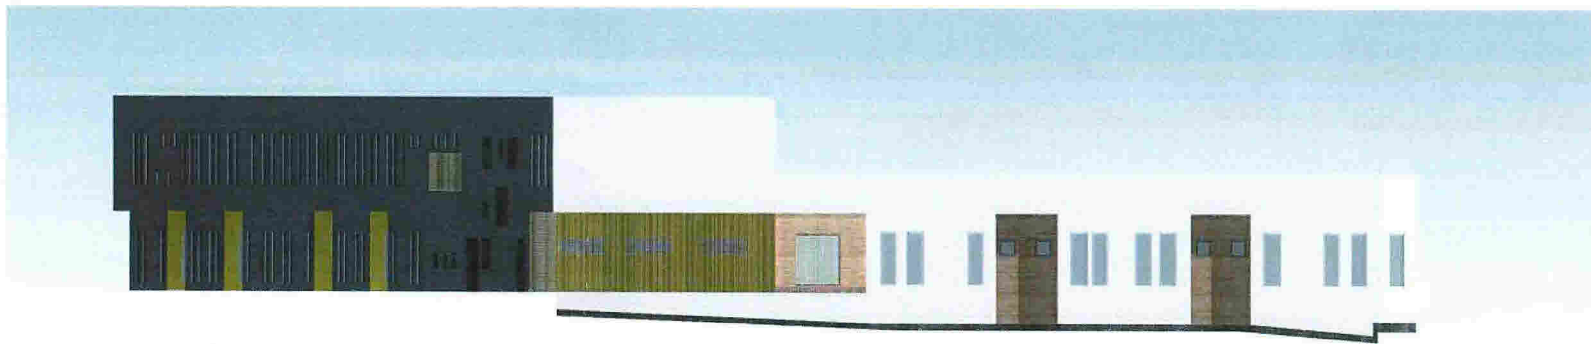

Sørvest
1 : 200


Nr	Beskrivelse	Dato	Av
Revisjoner			

Radøy Kommune
Bø Barnehage
Fasader Sør
Rammesøknad


Skala	1:200	Prosjekt nr	2308	Dato	3011
Arkitekt	LØ				
Oppdr	TS				
Dato	22.08.2017				
Rev. av					

Arkitektfirma: MNAL
Forum Arkitekter AS Damsgårdsvalei 16 5050 Bergen
Tlf: 55 16 29 00 E-post: info@forumarkitekter.no




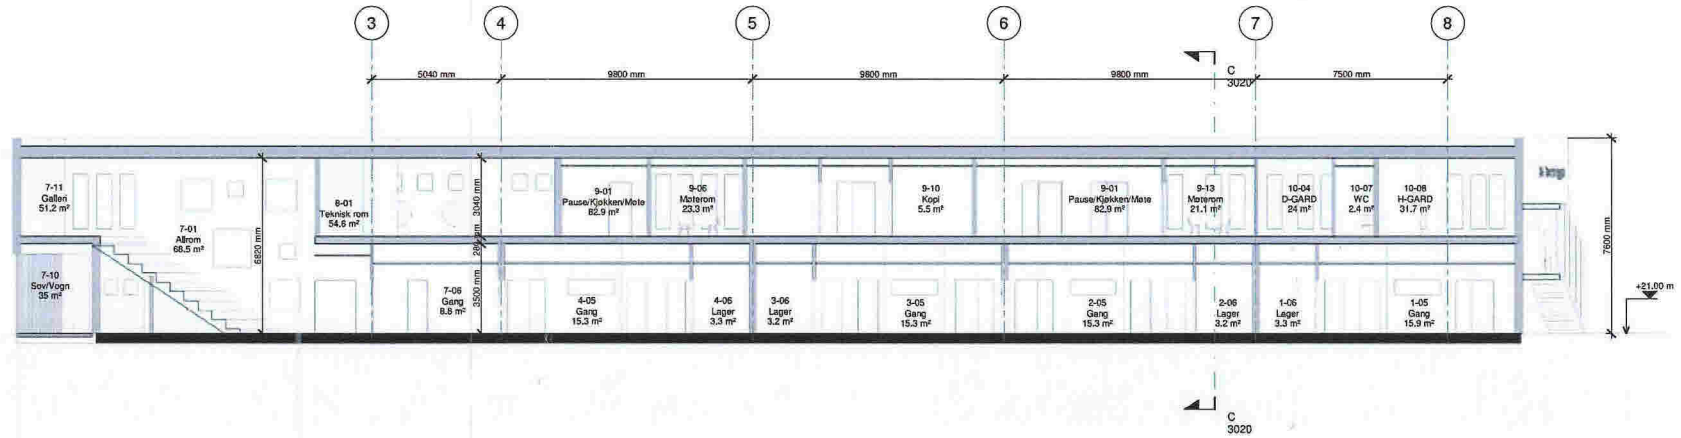


Snitt AA
1 : 100

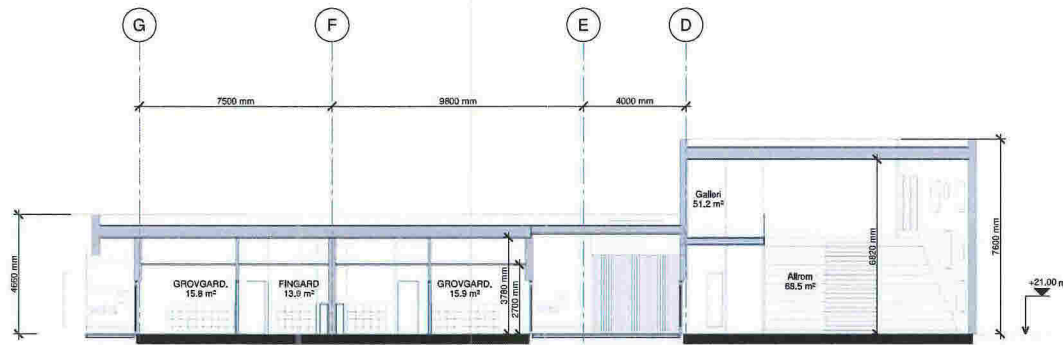

Snitt BB
1 : 100

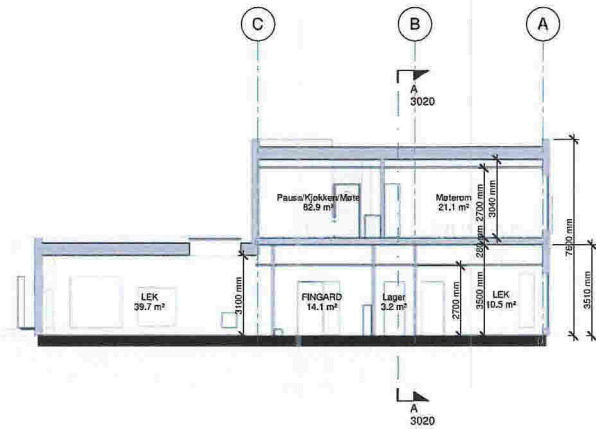

Snitt CC
1 : 100

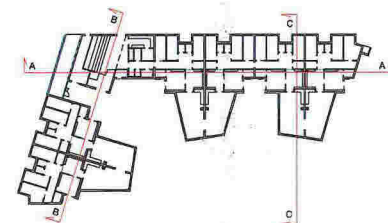

Nr	Beskrivelse	Dato	Av
Revisjoner			

Radøy Kommune			
Bo Barnehage			
Snitt			
Rammeseknad			
2308	3020		






Fugleperspektiv



Perspektiv fra veg

Rådey Kommune Bø Barnehage Perspektiv			
PROSJEKT NR.	2308	YER/ÅR	3600
UTV. NR.	TS		
D. D.	23.06.2017		
ARKITEKTER: MIAL NVA - LANDSKAAPSARKITEKTER: MIALA - INTERIØRARKITEKTER: NBL Forum Arkitektur AS Damsgårdveien 47, 5018 Bergen Tlf: 55 45 39 00 Fax: 55 45 47 46 E-post: info@forumarkitektur.no			
			 FORUM ARKITEKTER





- Eks. i nykote
- Tre
- Busker
- Husk
- Husk
- Græs
- Kvikkehage m/ parbakker
- Plastmulch
- Aulaf
- Grus
- Ve i/ karkåbin
- Fotballspesede
- Formbar sand
- Ståland
- Lekeapparat
- Kafvegg
- Sykkelparkering

**RADDY KOMMUNE
BØ BARNEHAGE
LANDSKAPSPLAN**

Prosjekt	1:1000	Blatt	
Dato	2018	Blatt	
Arkitekt	Forum Arkitekter	Blatt	
Prosjekt	2308	Blatt	8000

ARKITEKTER MINAL
Forum Arkitekter AS, Demoføllovn al. 1001 Bergen
TE 35 41 30 so T-post: info@forumarkitekter.no



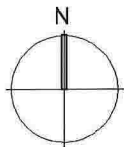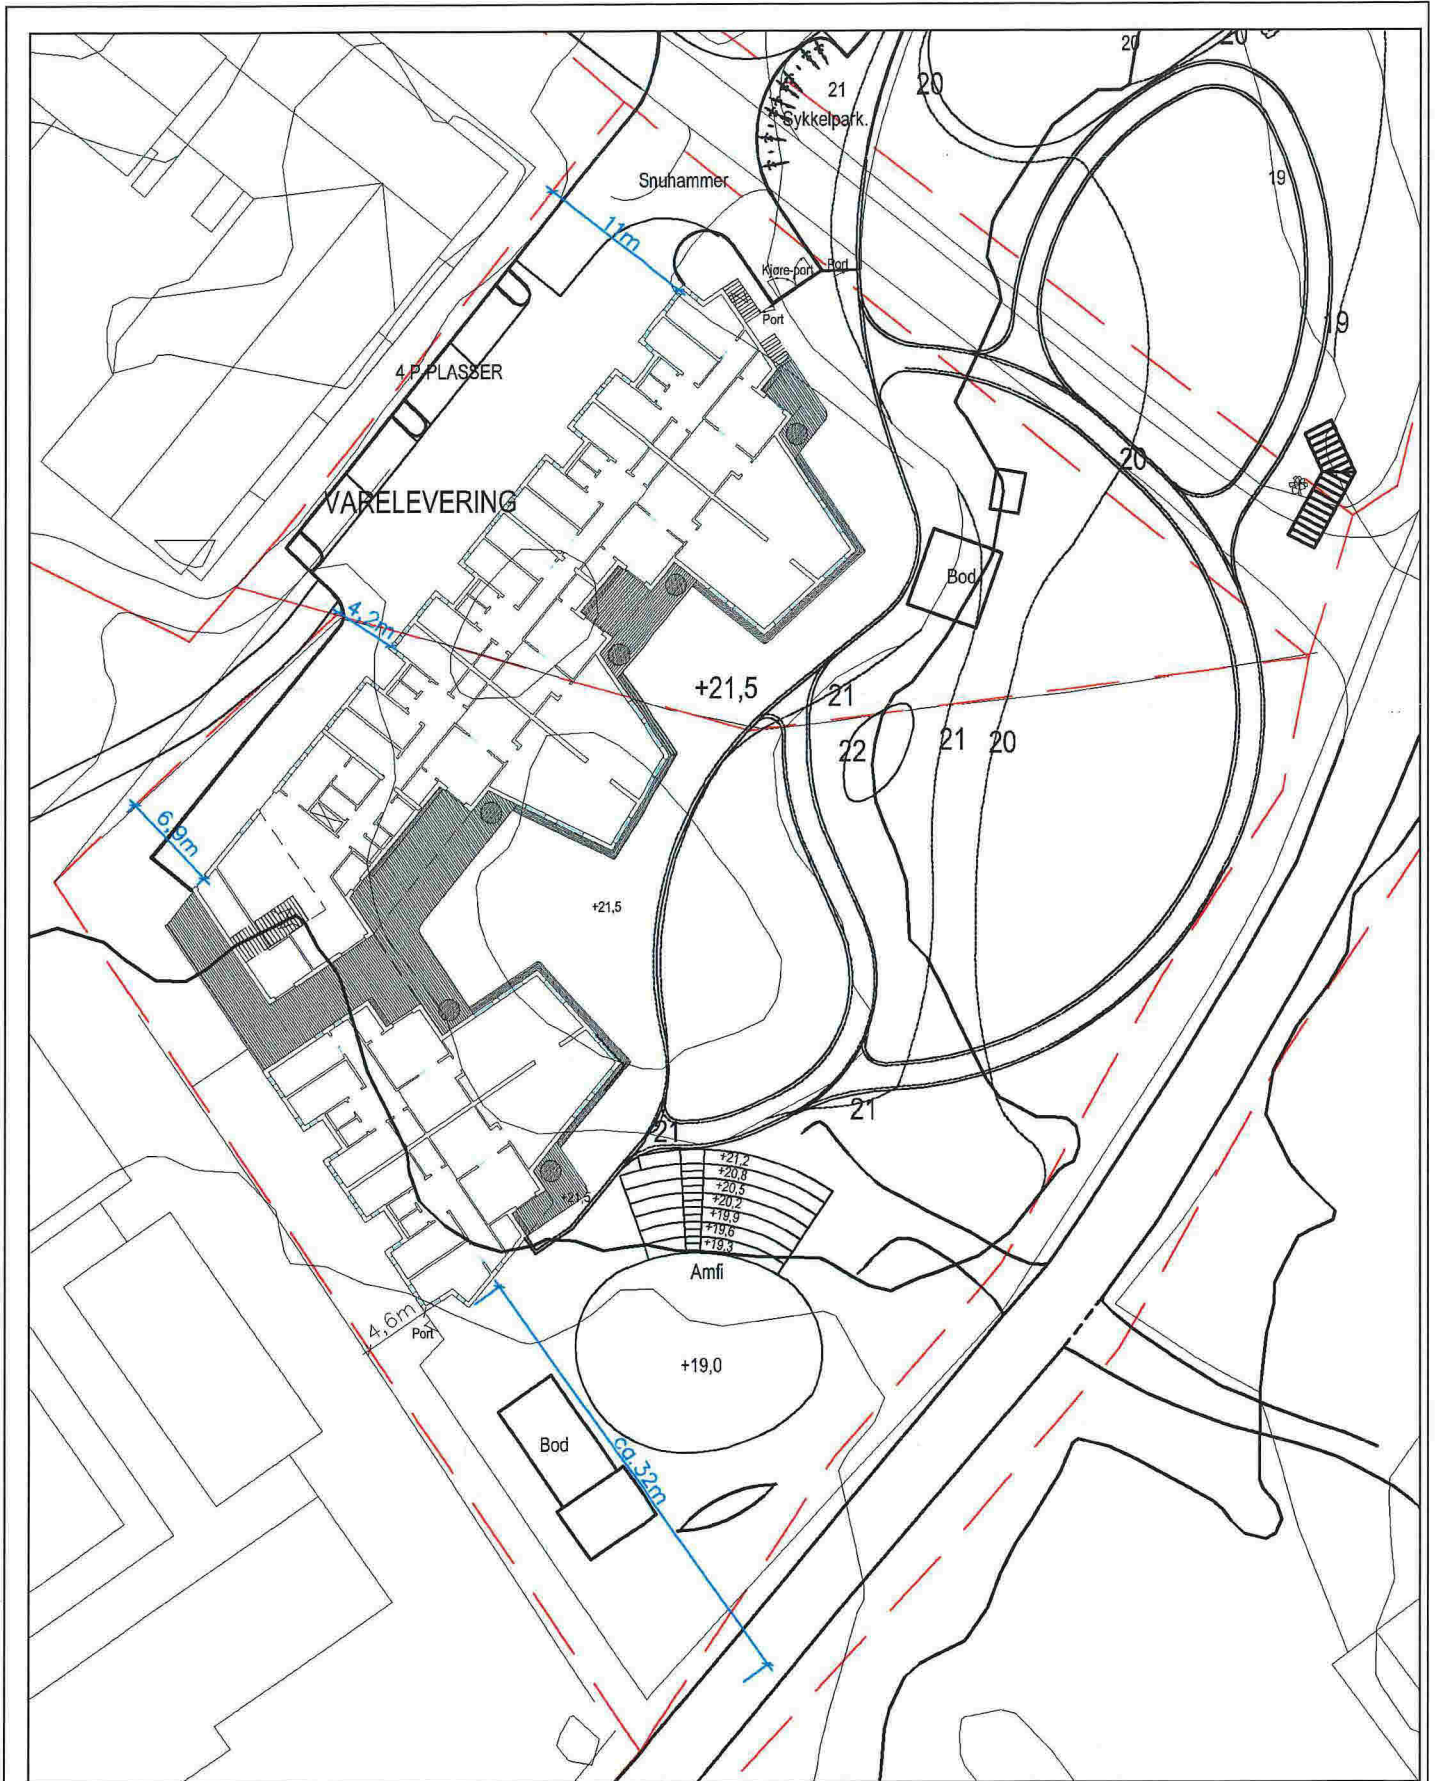

RAMMESØKNAD

RADØY KOMMUNE
BØ BARNEHAGE
SITUASJONSPLAN

MALESTOKK	1: 500	PROSJEKT NR	TEGN NR	REVISJON
TEGNET AV	S. de L.	2308	8100	
KONTROLLERT	T.S.			
DATO	17.08.2017			
RIJNAMN	utomhus.dwg			

ARKITEKTER MNAL

Forum Arkitekter AS Damsgårdsveien 16 5058 Bergen
Tlf.: 55 16 59 00 E-post: info@forumarkitekter.no

