

Kommunens saksnr.
16/1462

Nullstill



Søknad om endring av gitt tillatelse

etter plan- og bygningsloven (pbl) § 20-2

Berører endringen av tiltaket eksisterende eller fremtidige arbeidsplasser slik at det må innhentes nytt samtykke fra Arbeidstilsynet? Ja Nei

Hvis "ja" må slikt vedtak innhentes før igangsettingstillatelse kan gis. Byggblankett 5177 med vedlegg.

Søknaden gjelder					
Gnr.	Bnr.	Festnr.	Seksjonsnr.	Bygningsnr.	Bolignr.
24	97				
Eiendom/ byggested		Adresse			
		Nordbøvegen 153			
	Postnr.	Poststed			
	5937	Bøvågen			

Beskrivelse av endring(er) av tiltak (dispensasjoner, areal, plassering, formål, bruk)

Naustet flyttet i forhold til gitt løyve.
Riktig plassering, se inn måling fra SH oppmåling. Vedlegg 1-1

Vedlegg


Nye vedlegg og tidligere vedlegg som endres	Gruppe	Nr. fra – til	Ikke relevant
Opplysninger om tiltakets ytre rammer og bygningsspesifikasjoner, byggblankett 5175	A	–	<input type="checkbox"/>
Dispensasjons søknad (begrunnelse/vedtak) (pbl kap 19)	B	–	<input type="checkbox"/>
Nabovarsling (gjenpart/nabomerknader/kommentarer til nabomerknader)	C	–	<input type="checkbox"/>
Situasjonsplan, avkjøringsplan	D	–	<input type="checkbox"/>
Tegninger	E	–	<input type="checkbox"/>
Redegjørelser/kart	F	–	<input type="checkbox"/>
Erklæring om ansvarsrett	G	–	<input type="checkbox"/>
Gjennomføringsplan	G	–	<input type="checkbox"/>
Boligspesifikasjon i matrikkelen	H	–	<input type="checkbox"/>
Uttalelser fra annen offentlig myndighet	I	–	<input type="checkbox"/>
Rekvisisjon av oppmålingsforretning	J	–	<input type="checkbox"/>
Andre vedlegg	Q	1-1 – 1-1	<input type="checkbox"/>

Underskrifter

Ansvarlig søker for tiltaket (for tiltak etter pbl § 20-1)

Foretak	Tiltakshaver (bare for tiltak uten ansvarlig søker etter pbl § 20-4)			
	Navn	Magne Helvig		
Kontaktperson	Telefon	Telefon	Mobiltelefon	
		Magne Helvig	90663885	
E-post	E-post			
	magne@formatgruppen.no			
Dato	Dato		Underskrift	
	16.10.2017			
Gjentas med blokkbokstaver				
Magne Helvig				

Vedlegg 1-1

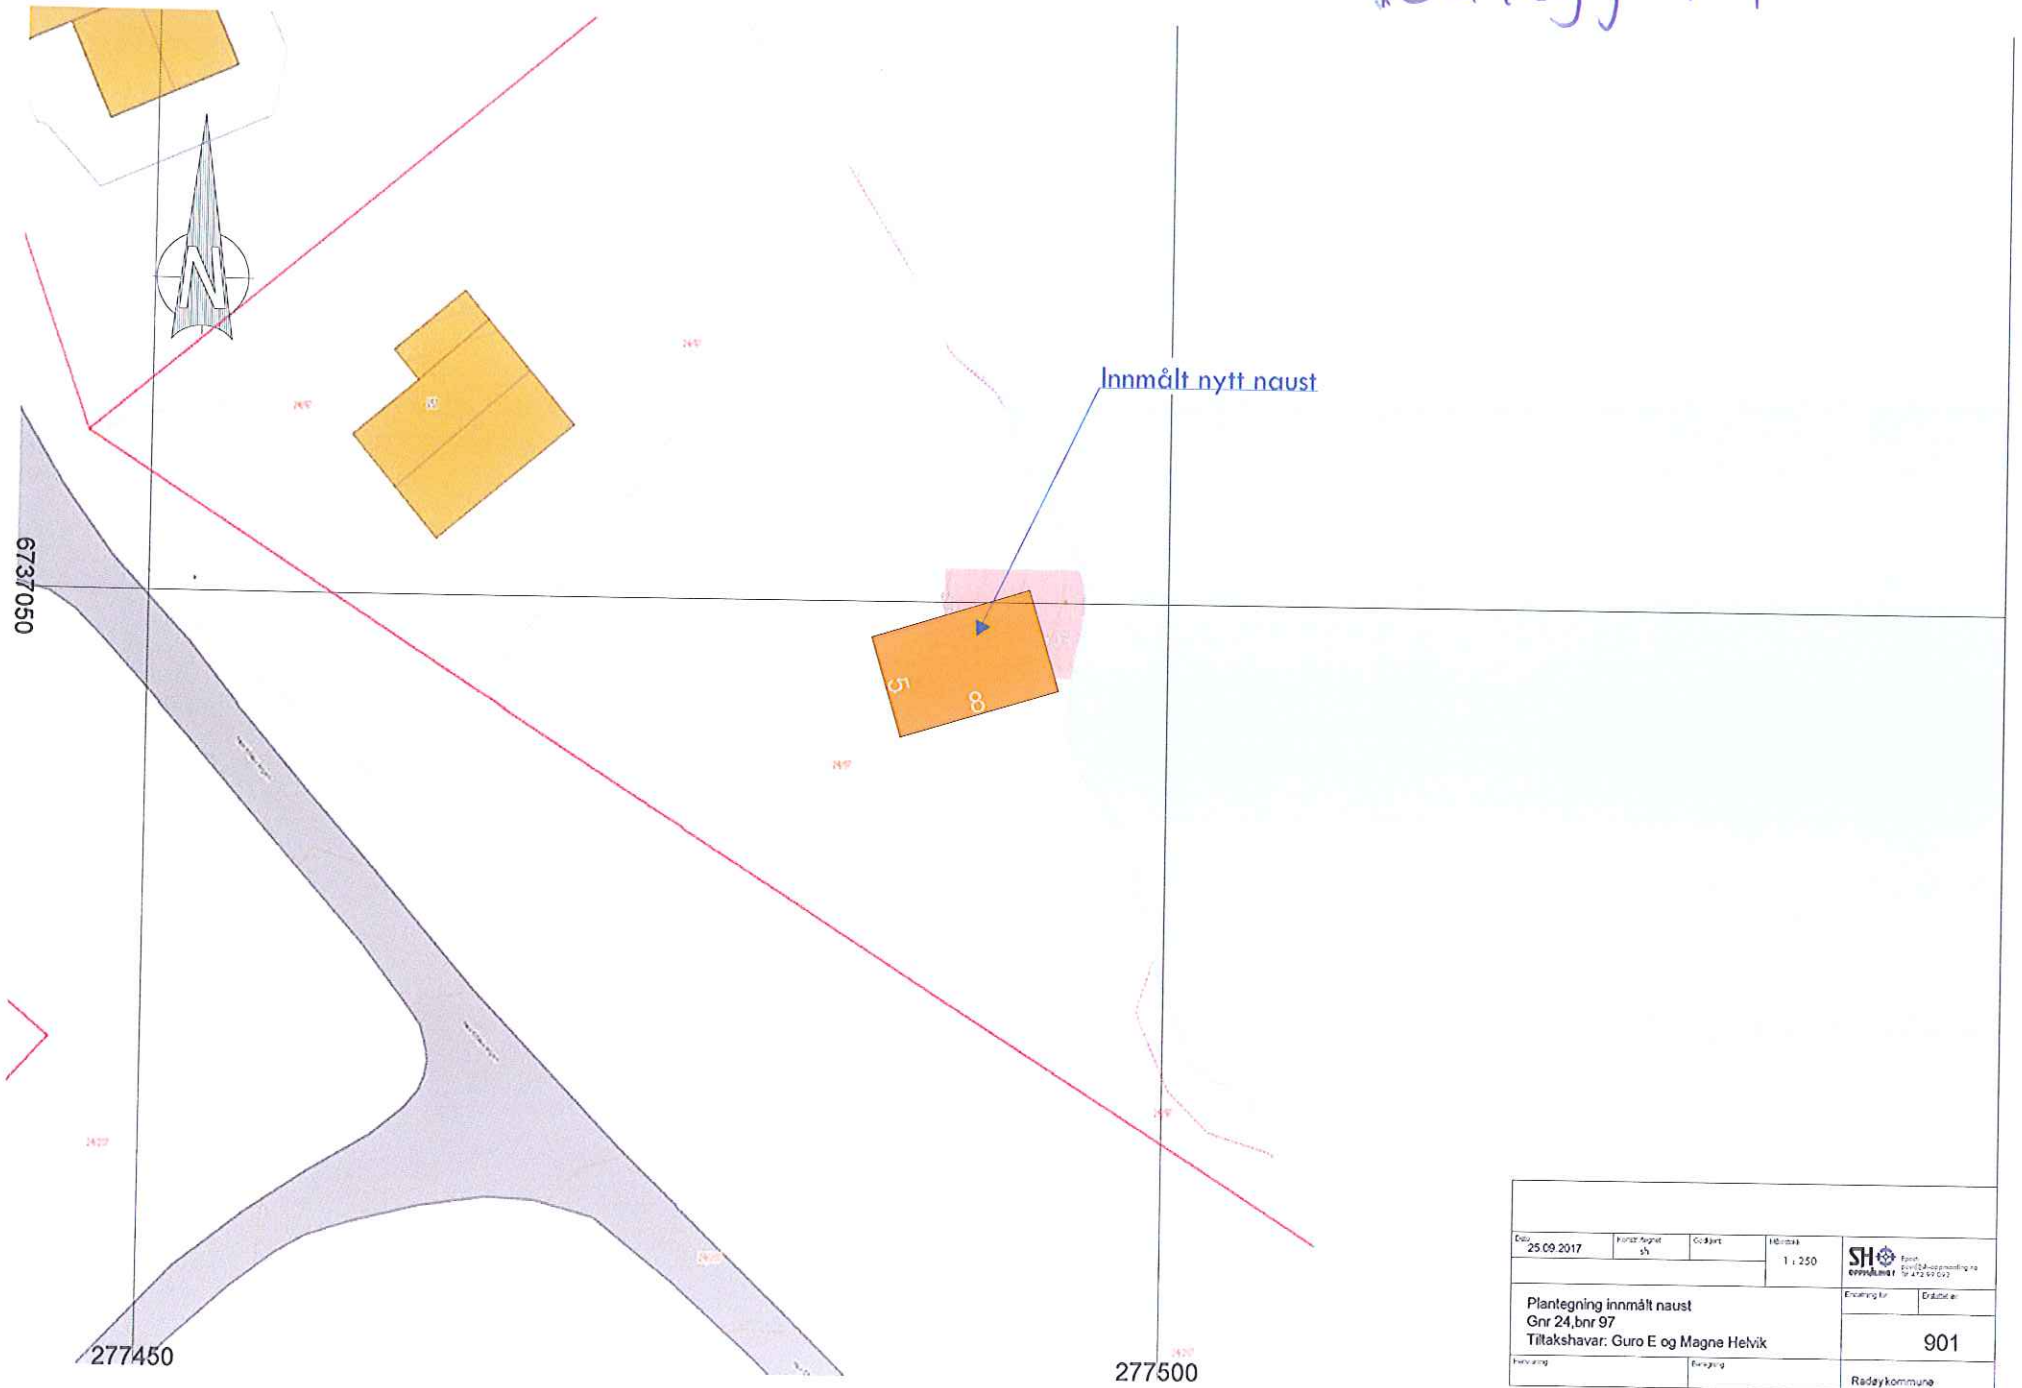

25.09.2017	Kunst og helse	Objekt	1:250	SH SH-oppdragskontroll Sivilingeniør Sivilingeniør
Plantegning innmålt naust Gnr 24, bnr 97 Tiltakshavar: Guro E og Magne Helvik				
Fylking		Fylking		Redøy kommune