



X 6726250

Y 290750

Innmåling/kontroll for Gnr.79 Bnr.21 Austmarka, Radøy Kommune

X 6726200

X 6726150

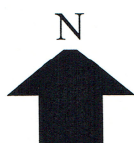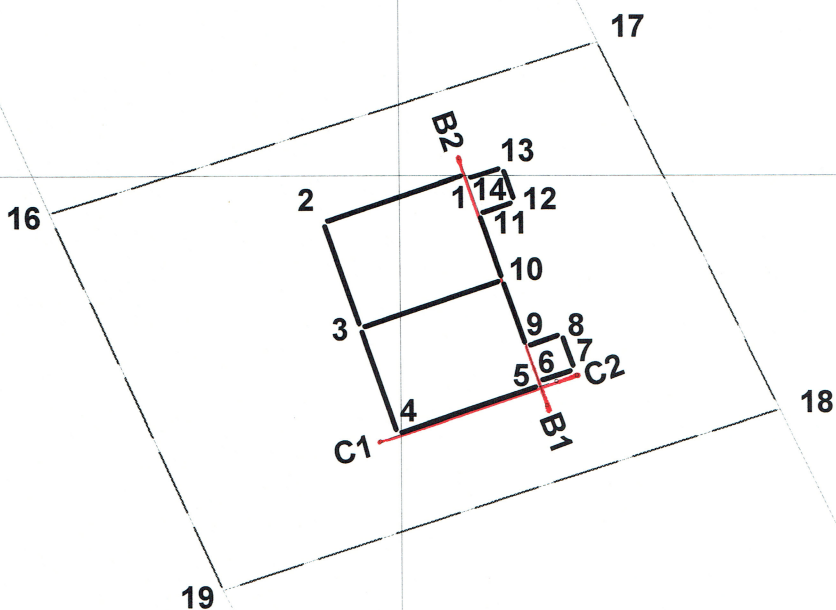

Innmåling/kontroll av hus
Gnr.79 Bnr.21, Austmarka, Radøy Kommune
Bolig og Eiendom as
Dato: 01/11/17

Målestokk 1:500

Innmålingstjenester as

Kjersti L. Madren