


- MERKNAD:**
- ① Nedsenking fortauskant for krysningspunkt fotgjengere. Høyde 0/20mm. Lengde 2,0m. Nedsenking fra full høyde utføres over 1,0m.
 - ② Nedsenking fortauskant for avkjørsel p-plass. Høyde 0/50mm. Lengde 6,0m. Nedsenking fra full høyde utføres over 1,0m.

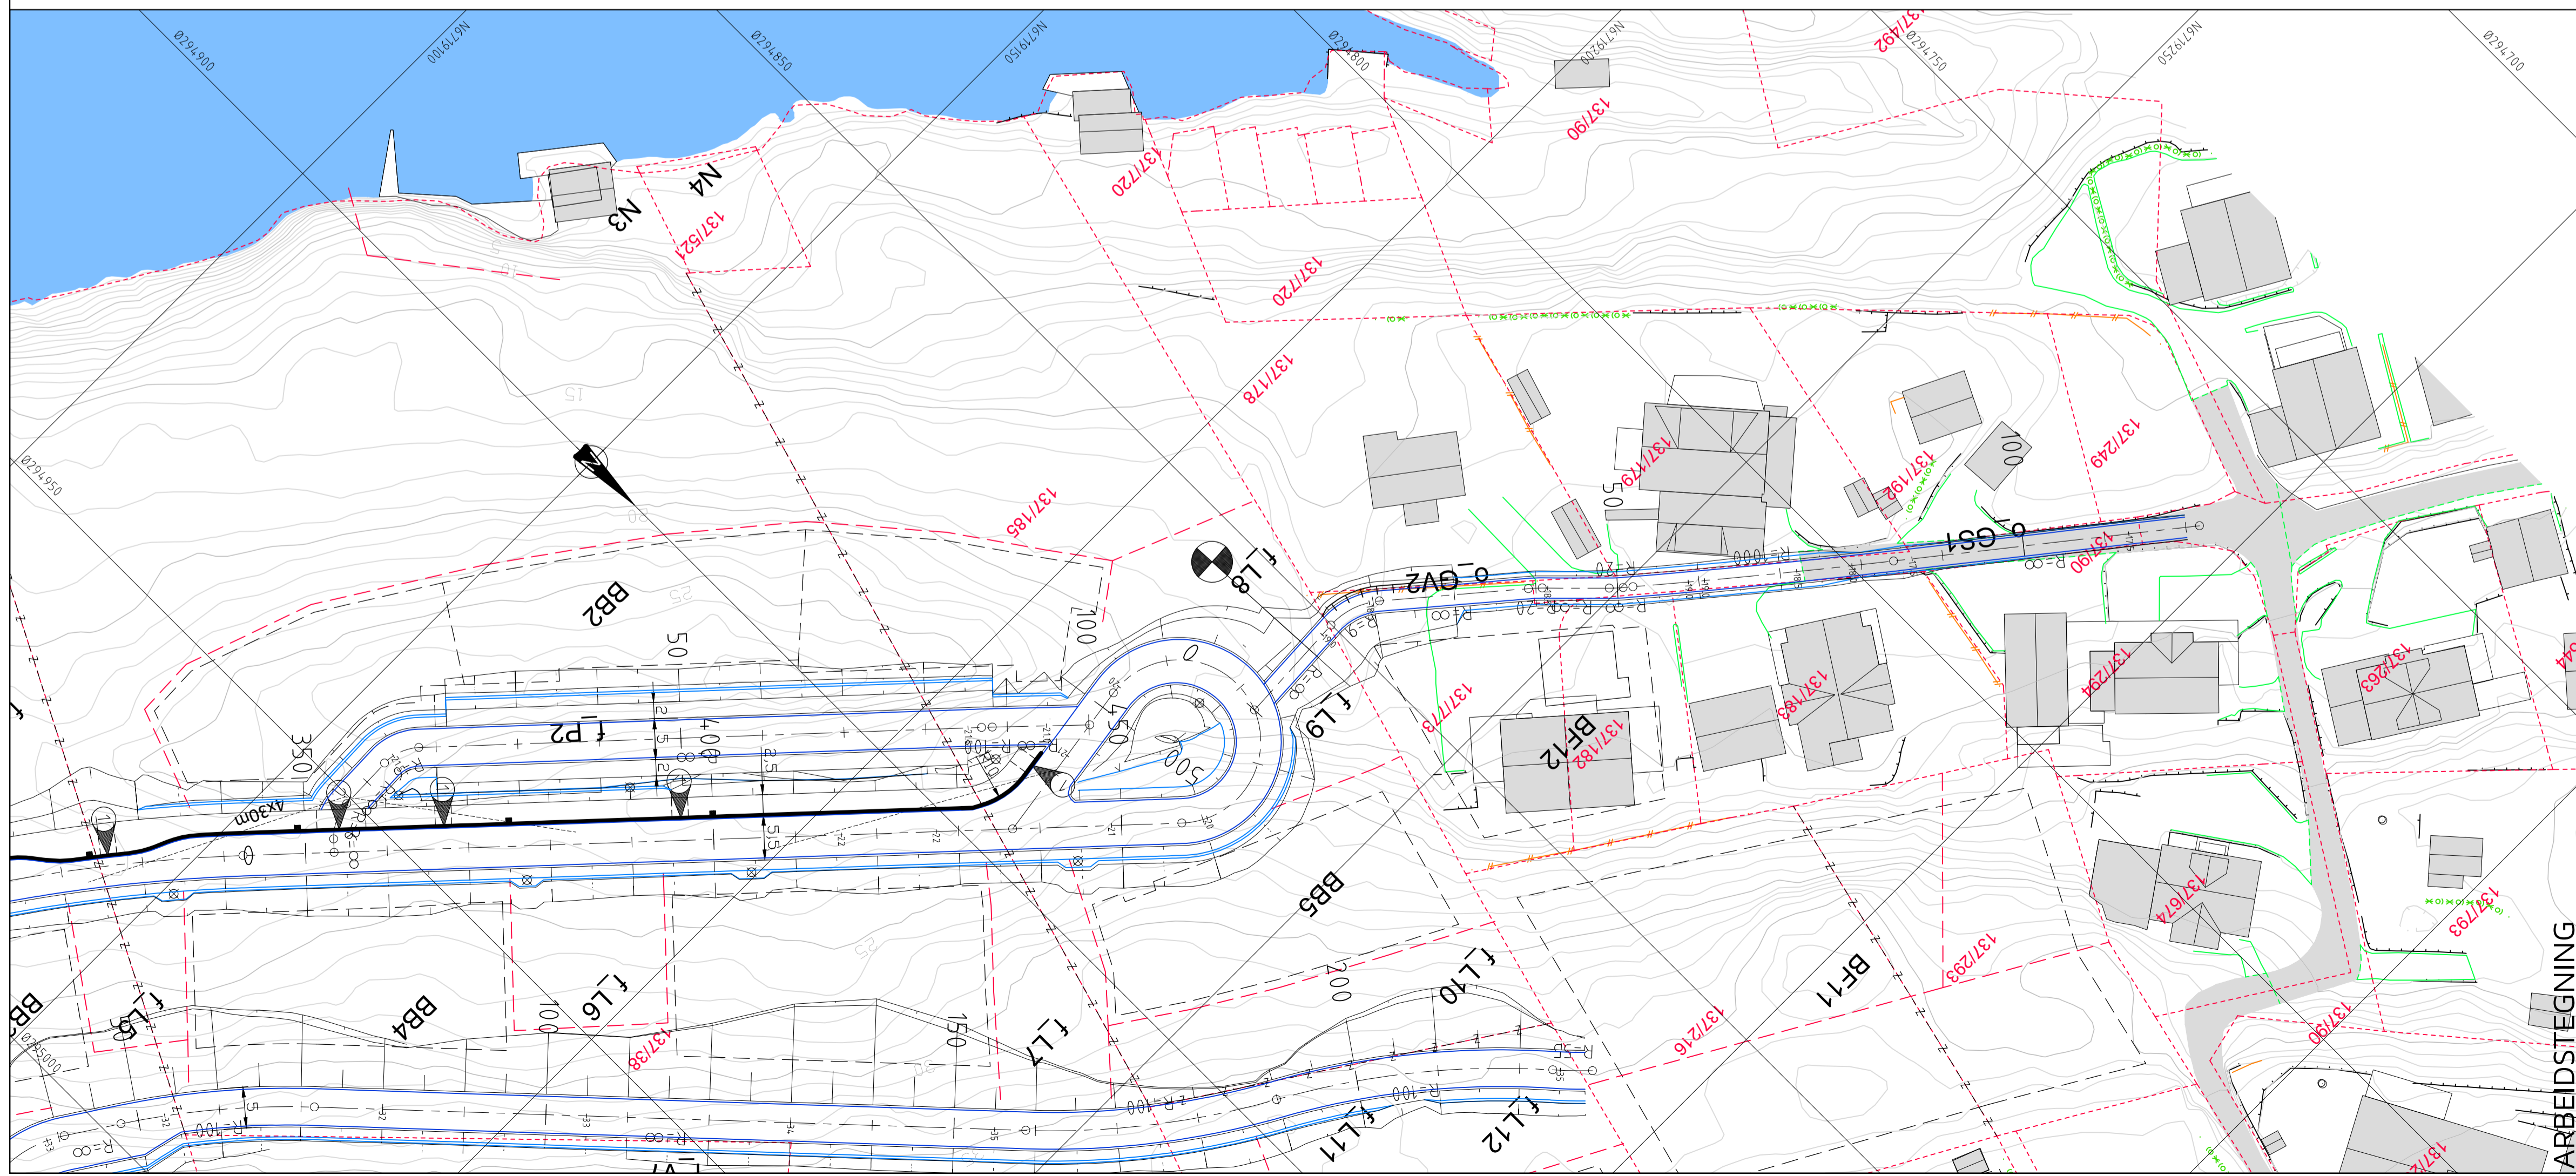

TEGNFORKLARING

- Vegskjæring
- Grøftebunn
- Senterlinje
- Kjørebane kant
- Skulderkant
- Vegfylling
- Profilnummer
- Fortauskant
- Støttemur
- Friskt
- Eiendomsgrense
- Byggegrense
- Vegsluk m/ristolakk
- Vegsluk m/kuppelrist
- Vegsluk m/kjefesluk
- Eks. eiendomsgrenser
- Eks. eiendomsgrense - utgård
- Eksisterende vei
- Eksisterende mur
- Eksisterende gjerde
- Byggetrinnsgrense 3

Rev. Dato Sign. Revisjonen gjelder

Oppdragsgiver **SOMMERRO PANORAMA AS**

Prosjekt **Kubbaleitet bustadområde.**

Plan og lengdeprofil parkeringsplass f_P2.

Tegn. THF Kontr. ANH Godk. THF

Dato: 12.02.2020

Skala: 1:500/100 Form: A1

Prosjekt: 8116

Tegn. D03

haugen vva Kanalveien 5 5068 Bergen Tlf. 55 59 82 60 e-post: post@haugenvva.no