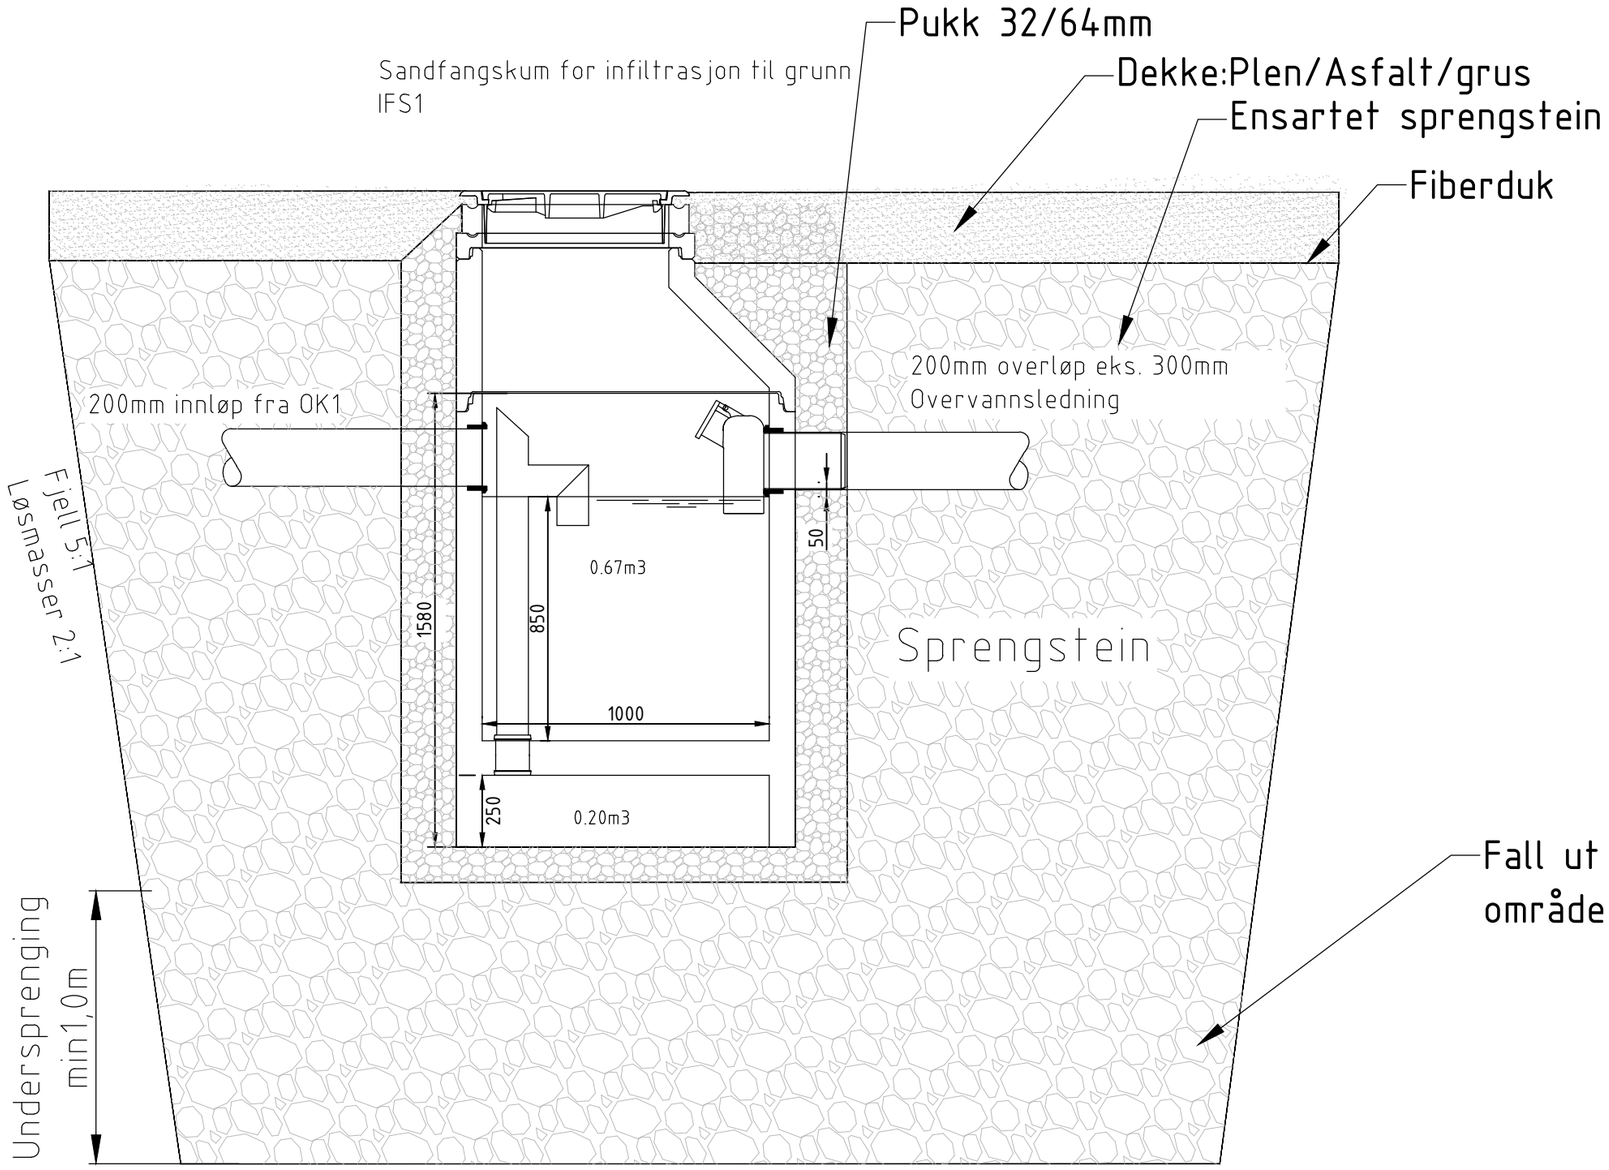

IFS-kum vist her som innfiltrasjon til godt drenerende masser via overløp som sikrer at drenerende masser ikke går tett. Sandfangskum må tømmes når det fylles opp med sand.

Gripsgård Bygg AS	Format	A3
Gnr/Bnr 22/13	Målestokk	
	Dato	21.04.20
Alver kommune	Tegnet av	KAØ
Mjåtveitstølen	Fagkontroll	
IFS kum	Godkjent av	
Tegningsstatus: Teknisk plan	SAK NR.	
BYGGADMINISTRASJON Harald Bjørndal a.s	TEGN.NR.	H38
	REV. NR	

PROSJEKTADMINISTRASJON–REGULERING–KOMMUNALTEKNISK PLANLEGGING
5640 EIKELANDSOSEN TLF 56581130 E-post: post@byggadmin.no