




PROFIL 1

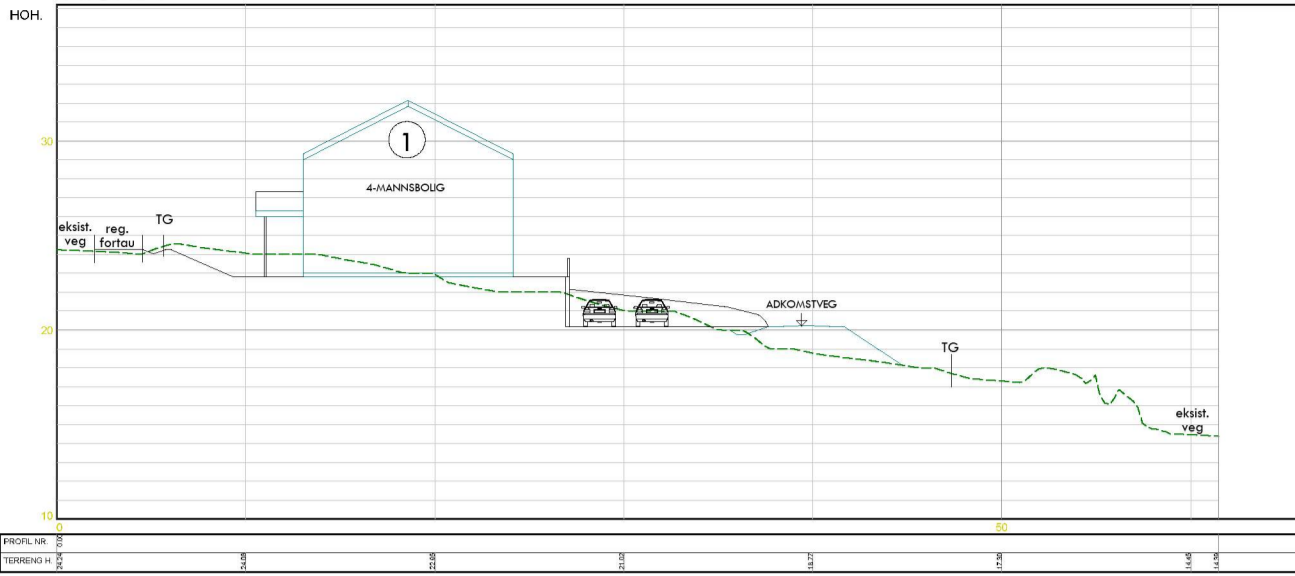

PROFIL 2

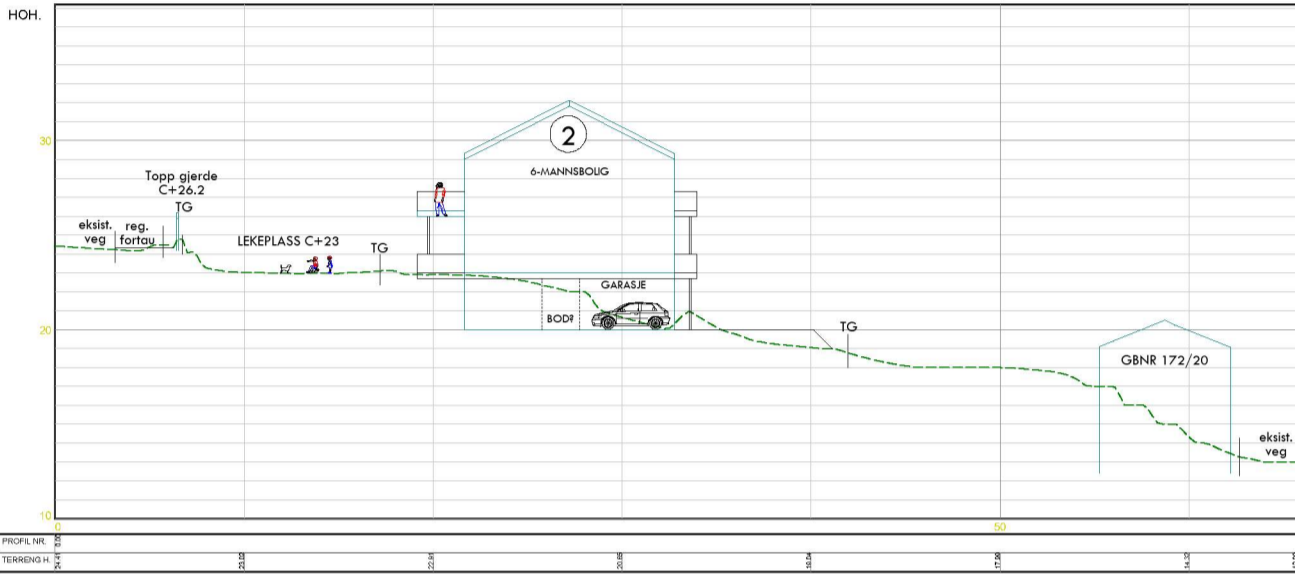

PROFIL 3

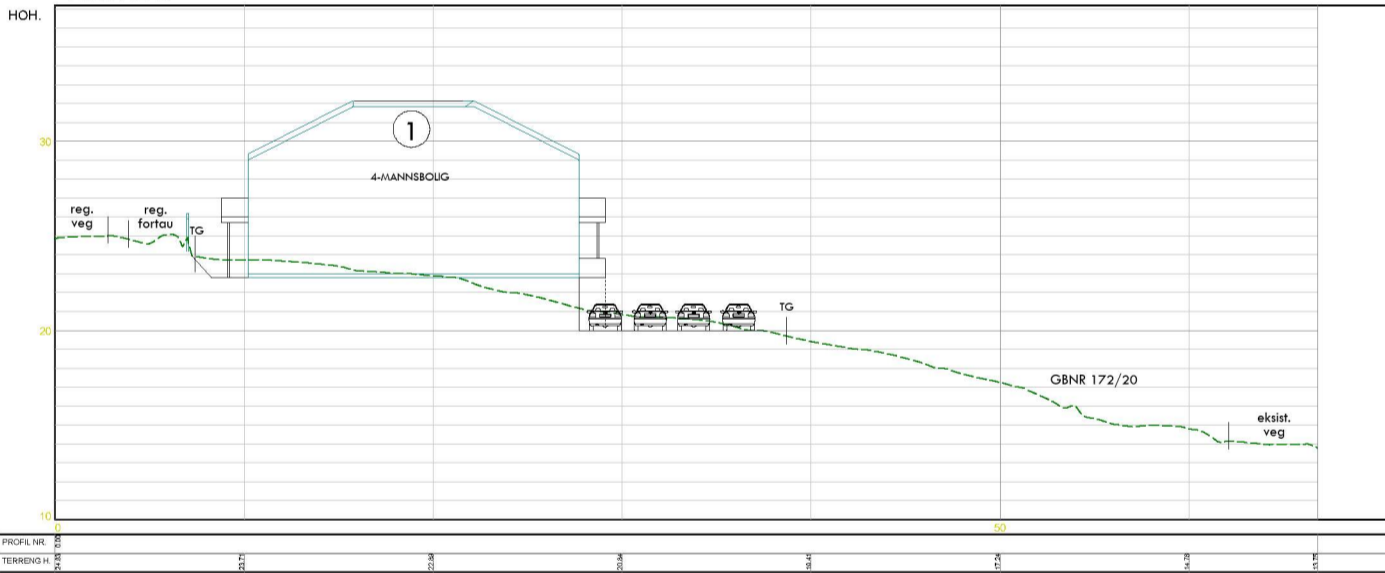

<b>DETALJREGULERING</b> BIRKELUNDSTUNET			
Dato: 27.04.20	Konstr./tegnet mhs	Godkjent	Målestokk: 1:400
EUREF89 - SONE 32			
Profil 1-2-3			
Henvisning:		Beregning:	Erstatning for: Erstattet av: <b>206</b>
			9004