

+42

REV.NR	BESKRIVELSE	DATO	TEGNER
+45	Byggemeldingstegning		

PROSJEKT:	PROSJEKT:	DATA:
Henrik Brøttem/Berit Sofie Hoffstad - Veit til hytte Flatøy		22.04.2020
Alver kommune, Grnr 1/403	TEGNER:	OAD
TEGNING:	KONTR:	HMAa
Veiprofil 0 og Veiprofil 10	ARK:	A3
	MÅL:	1:100
	PROSL:	2020-10
	TEGN:	A201

## PROFIL 10

+53 - - - - - +53

+52 - - - - - +52

+51 - - - - - +51

+50 - - - - - +50

+49 - - - - - +49

+48 - - - - - +48


+47 - - - - - +47

+46 - - - - - +46

+45 - - - - - +45

+44 - - - - - +44

## PROFIL 20

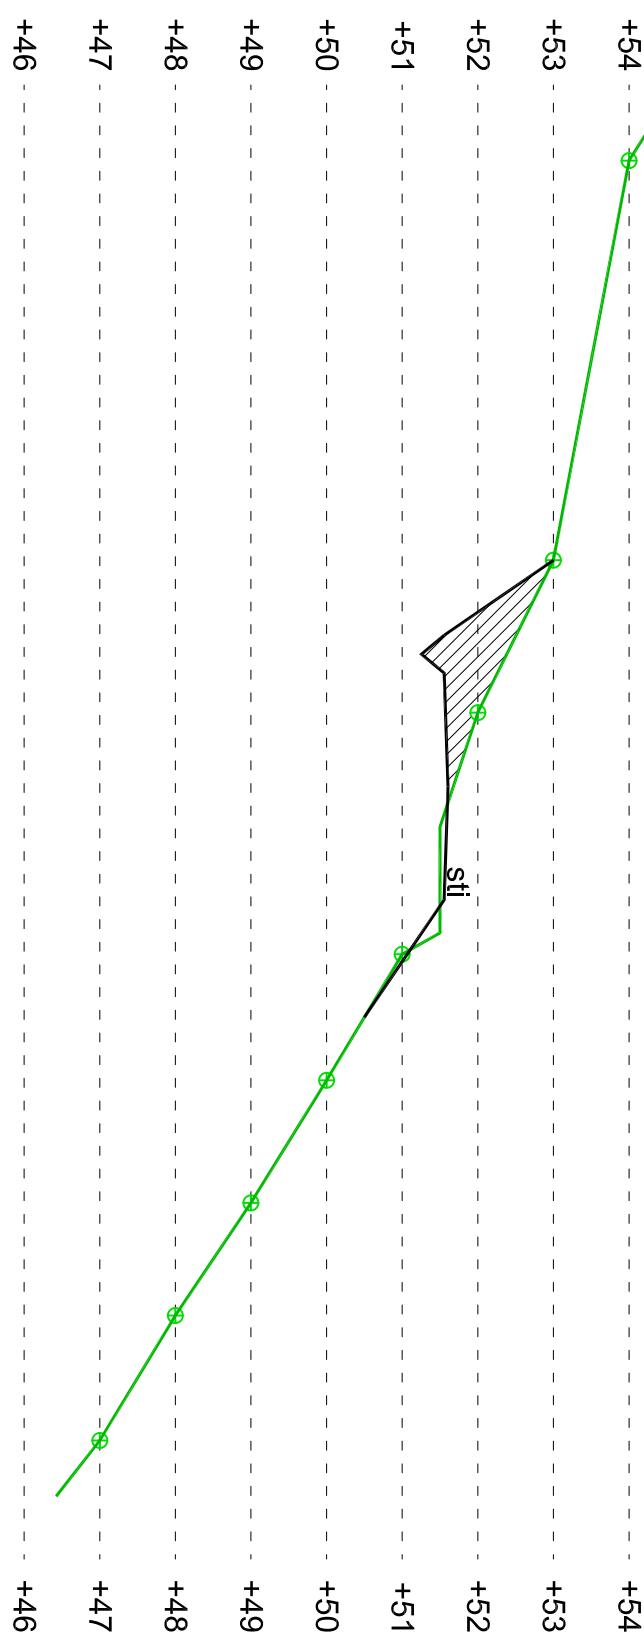


## PROFIL 30

REV.NR	BESKRIVELSE	DATO	TEGNER

TEGNINGSTYPE:	Byggemeldings tegning

PROSJEKT:	Henrik Brøttem/Berit Sofie Hoffstad - Veit til hytte Flatøy	DATO:	22.04.2020
ALVER:	Alver kommune, Grnr 1/403	TEGNER:	OAD
TEGNING:	Veiprofil 20 og Veiprofil 30	KONTR:	HMAa
		ARK:	A3
Ingenør Aarland AS	Prosjekt- og Byggeteknisk - Prosjektering - internt	MÅL:	1:100
Ingenør Aarland AS, Flatøygataken 1, 500 Eidsvåg, Org.nr. 979 971 044	PROSL:	2020-10	TEGN:
Ingenør Aarland AS, Flatøygataken 1, 500 Eidsvåg, Org.nr. 979 971 044		A202	

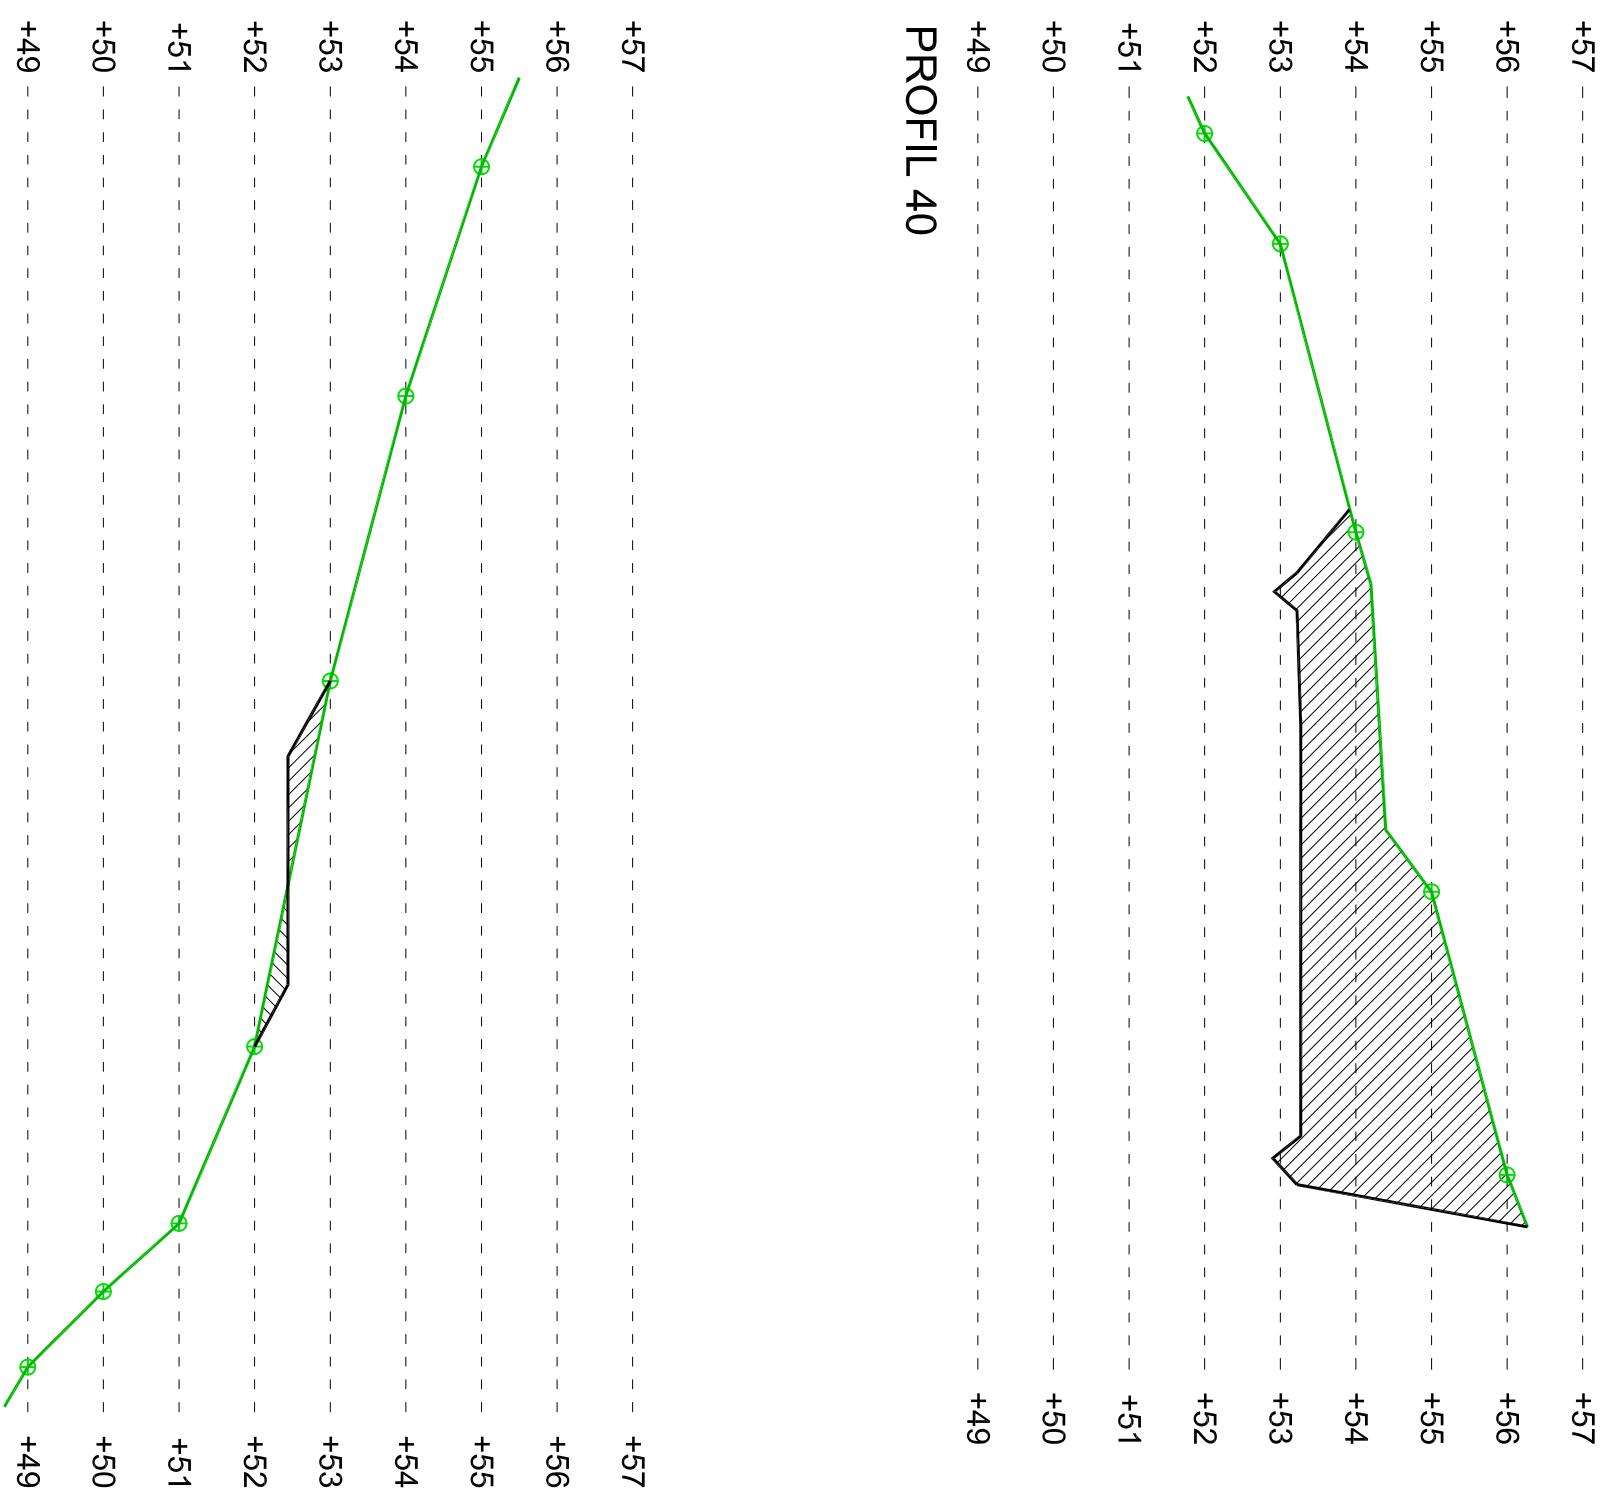

PROFIL 40

# PROFIL A - SNUHAMMER

A	EENDRINGER EFTER NABOVARSLING	02.06.20	OAD
REV.NR.	BESKRIVELSE	DATO	TEGNER





Ingeniør Aarland AS  
Prosekt- og Byggetredelse - Prosjektering - Interiør



Ingeniør Aarland AS
















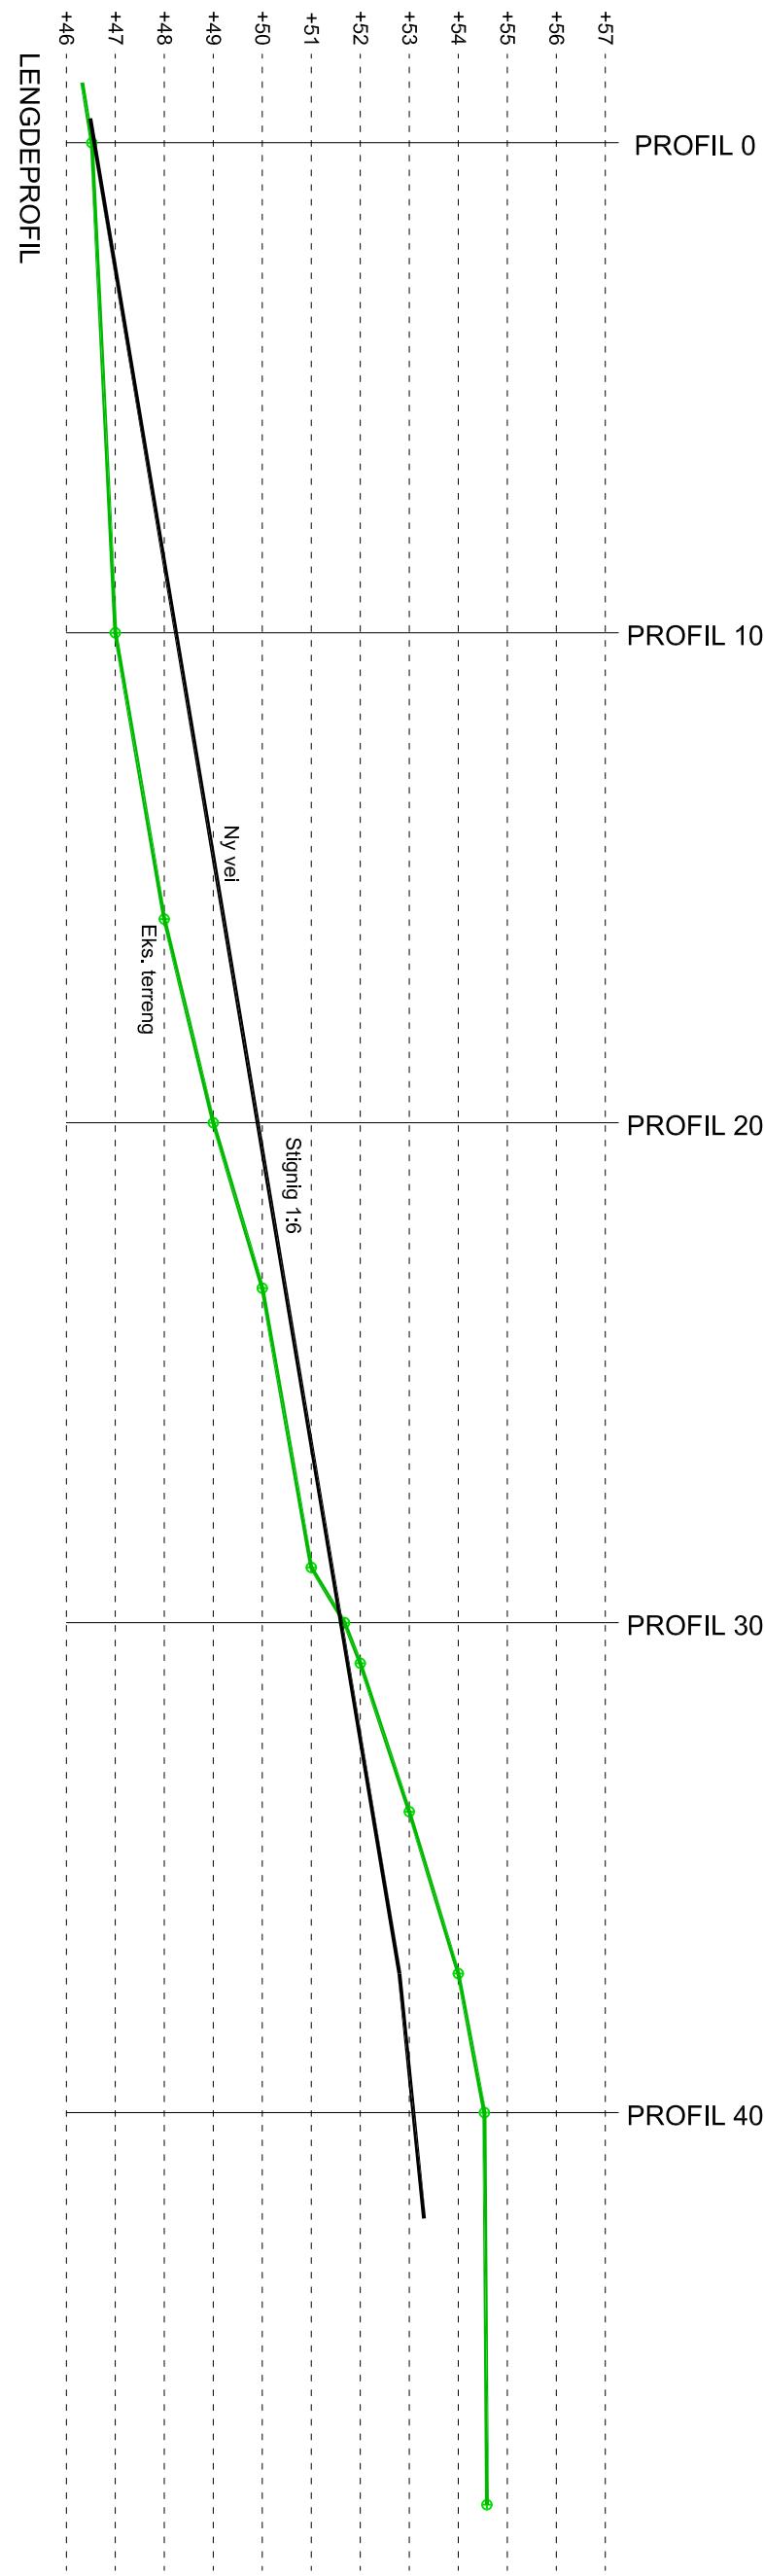

A	ENDRINGER ETTER NABOVARSLING	02.06.20	OAD
REV.NR	BESKRIVELSE	DATO	TEGNER
<b>TEGNINGSTYPE:</b> Byggemeldings tegning			

PROSJEKT:	Henrik Brøttsen/Berit Sofie Hoffstad - Veit til hytte Flatøy		
Alver kommune, Gnr 1/403	DATO:	22.04.2020	
TEGNING:	TEGNER:	OAD	
Lengdeprofil	KONTR:	HMAa	
	ARK:	A3	
	MÅL:	1:100	
	PROSL:	2020-10	
	TEGN:	A204	