


- B = Bærevegg
- L = Åpningsbart vindu
- F = Fast vindu
- L/F = Fast med åpningsbart felt iht. fasade
- - - = Synlig drager
- - -_{ski} - - = Skjult drager

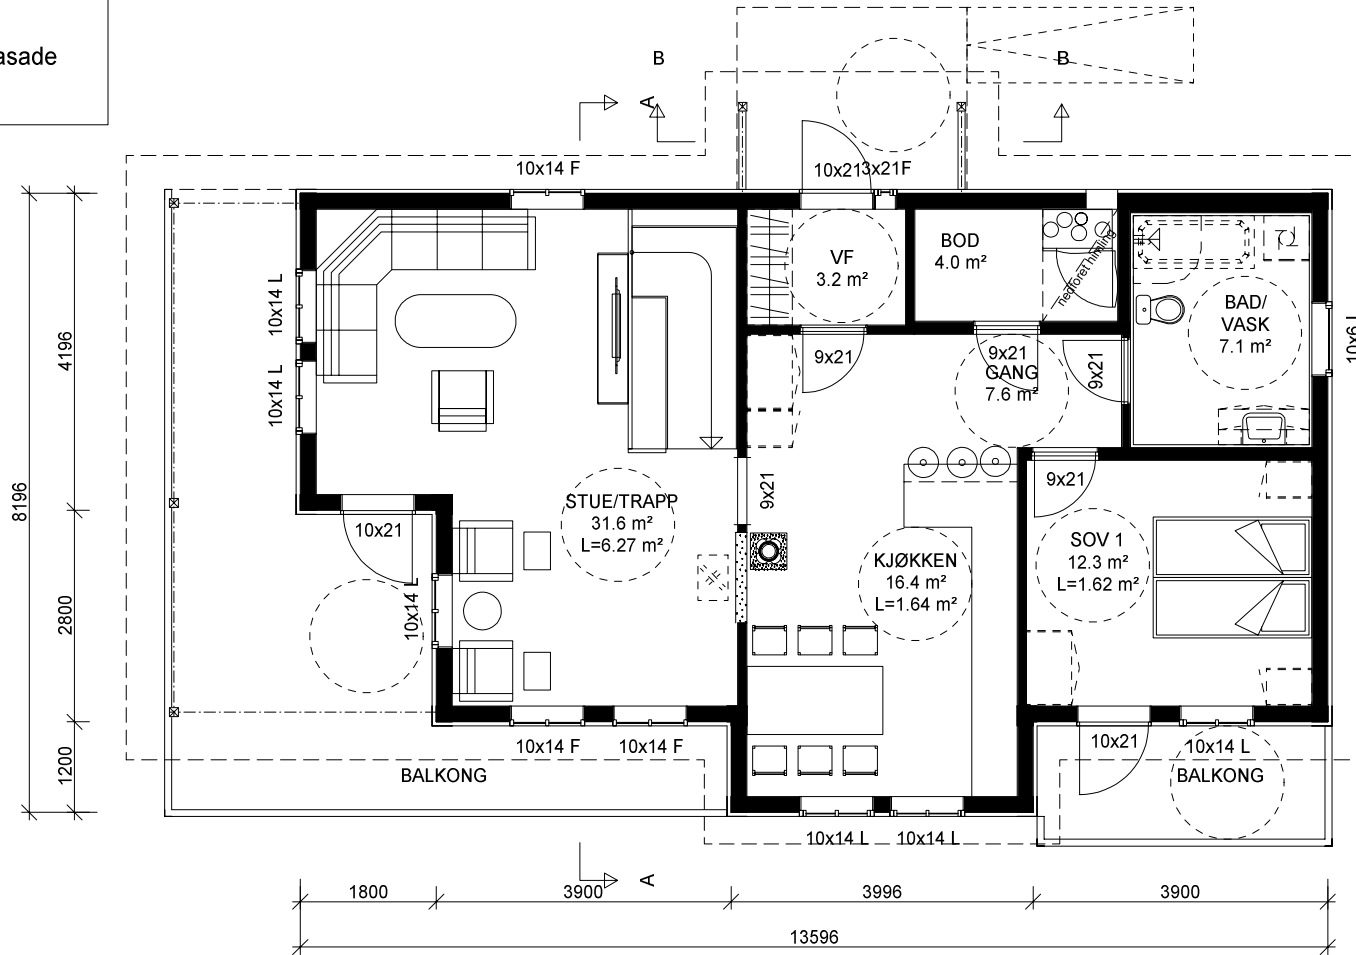

"Nostalg"
MIDTGAARD

Denne tegning tilhører Bolig Partner AS og kan ikke benyttes uten skriftlig samtykke

HOVEDPLAN 1.etg.

Tiltakshaver :

Majo Eigedom AS

Pnr.:

MÅL 1 : 100

Bolig Partner

Byggeplass :

Ytre Fosse, Lindås Kommune

Gnr: 146

Bnr: 47

Dato 23.01.16 Sign. aws

Tegnings Nr.
0380 — 502