
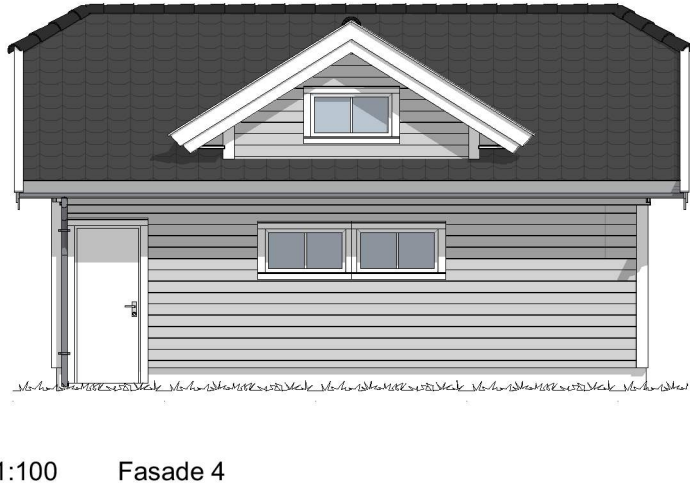
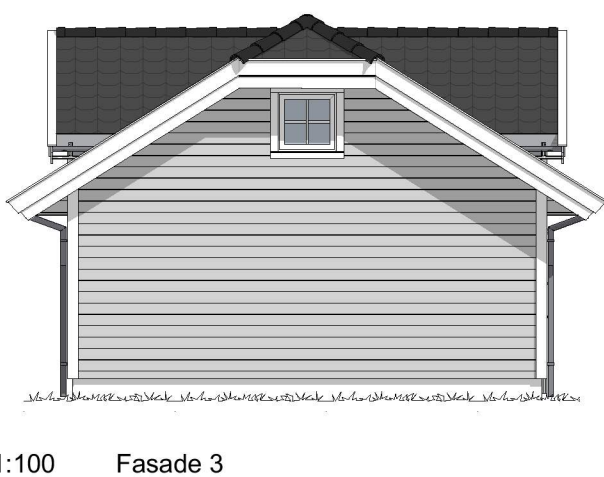
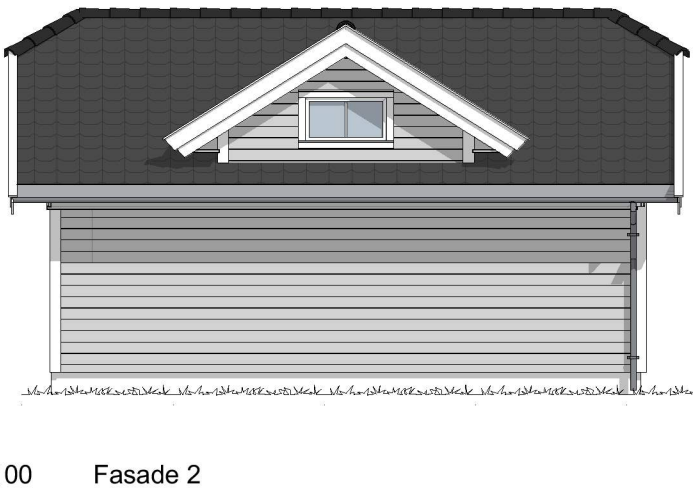
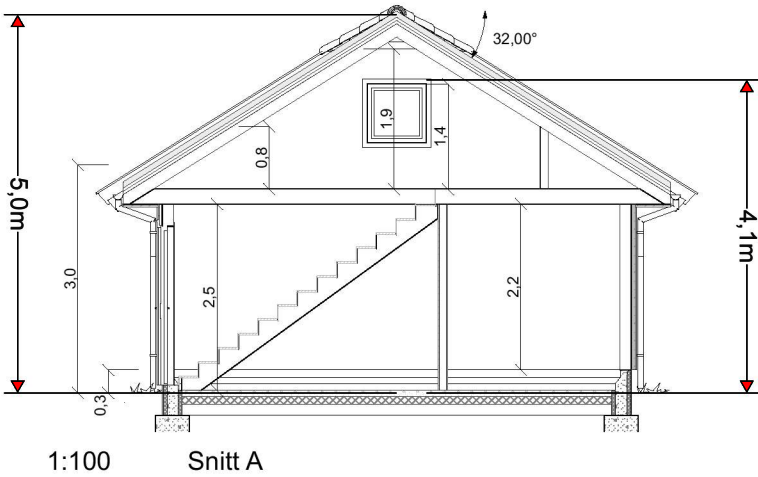
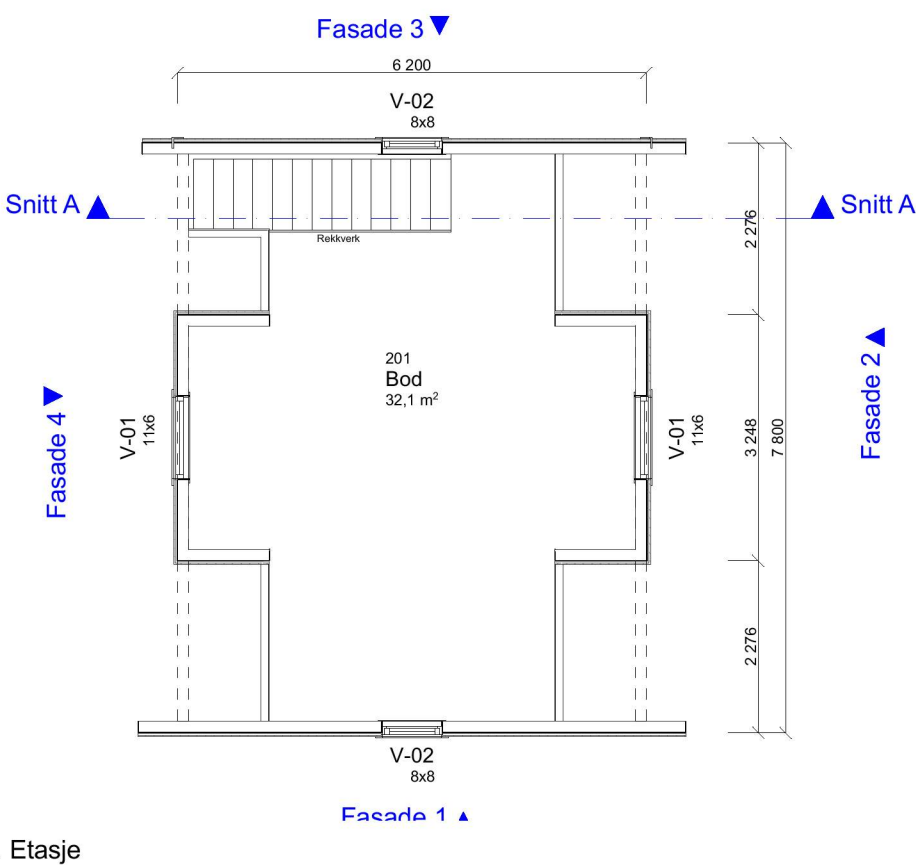


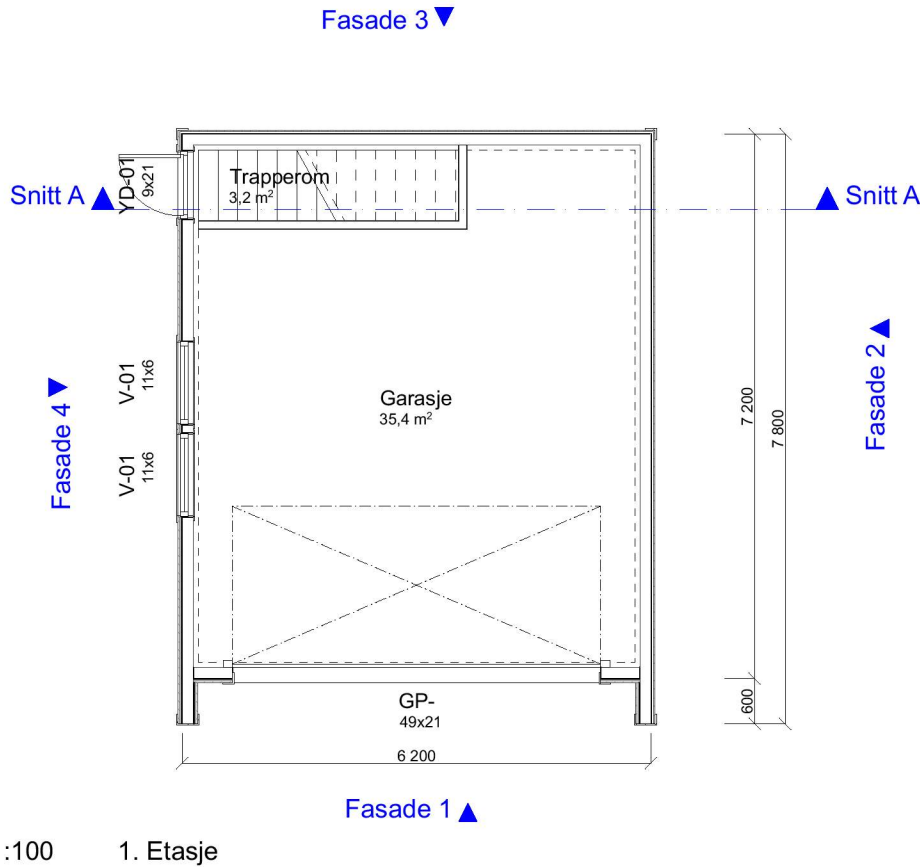

Merknad

Målsetting på utside mur/stenderverk

Romareal på evt. loft er målt helt ut til knevegg.

Snøfangere monteres iht. Sintef byggforsk detaljblad 525.931

BYA er beregnet til utside underliggende støtte.

Ved utkragede bygningsdeler trekkes BYA inn opptil 1 meter.

BYA: 50 (49,5)m²

Arealtabell (BRA)

Leilighets ID	Etasje	Type	Areal
	1. Etasje	Garasje/carport utv. bod	39,1
			39,1 m²

Rev	Nr	Beskrivelse	Dato	Sign	Kontr
-----	----	-------------	------	------	-------

Fase Byggesøknadstegning		Arkitekt: •
		Lokalisering: 
Tiltakshaver: Elisabeth Bruland Tonning Vardane 147 5911 Alversund		Kommune: Alver
Forhandler: Villanger & Sønner AS		Gnr./Bnr./Festenr.: 134, 447
Prosjekterende: Nordbohus AS Strandveien 43, 7067 Trondheim		DAK av: MAB
Hustype: Garasje, Spesial		Dak. dato: 20.04.20
Arkivnr.: 1002040-G		Kontr.: •
Tegningsnr.: B20-2		Kontr. dato: •
Type tegning: Plan, Snitt og Fasader		Rev. ID: •
		Rev. dato: 03.06.20
		Ark: A3
		Målestokk 1:100