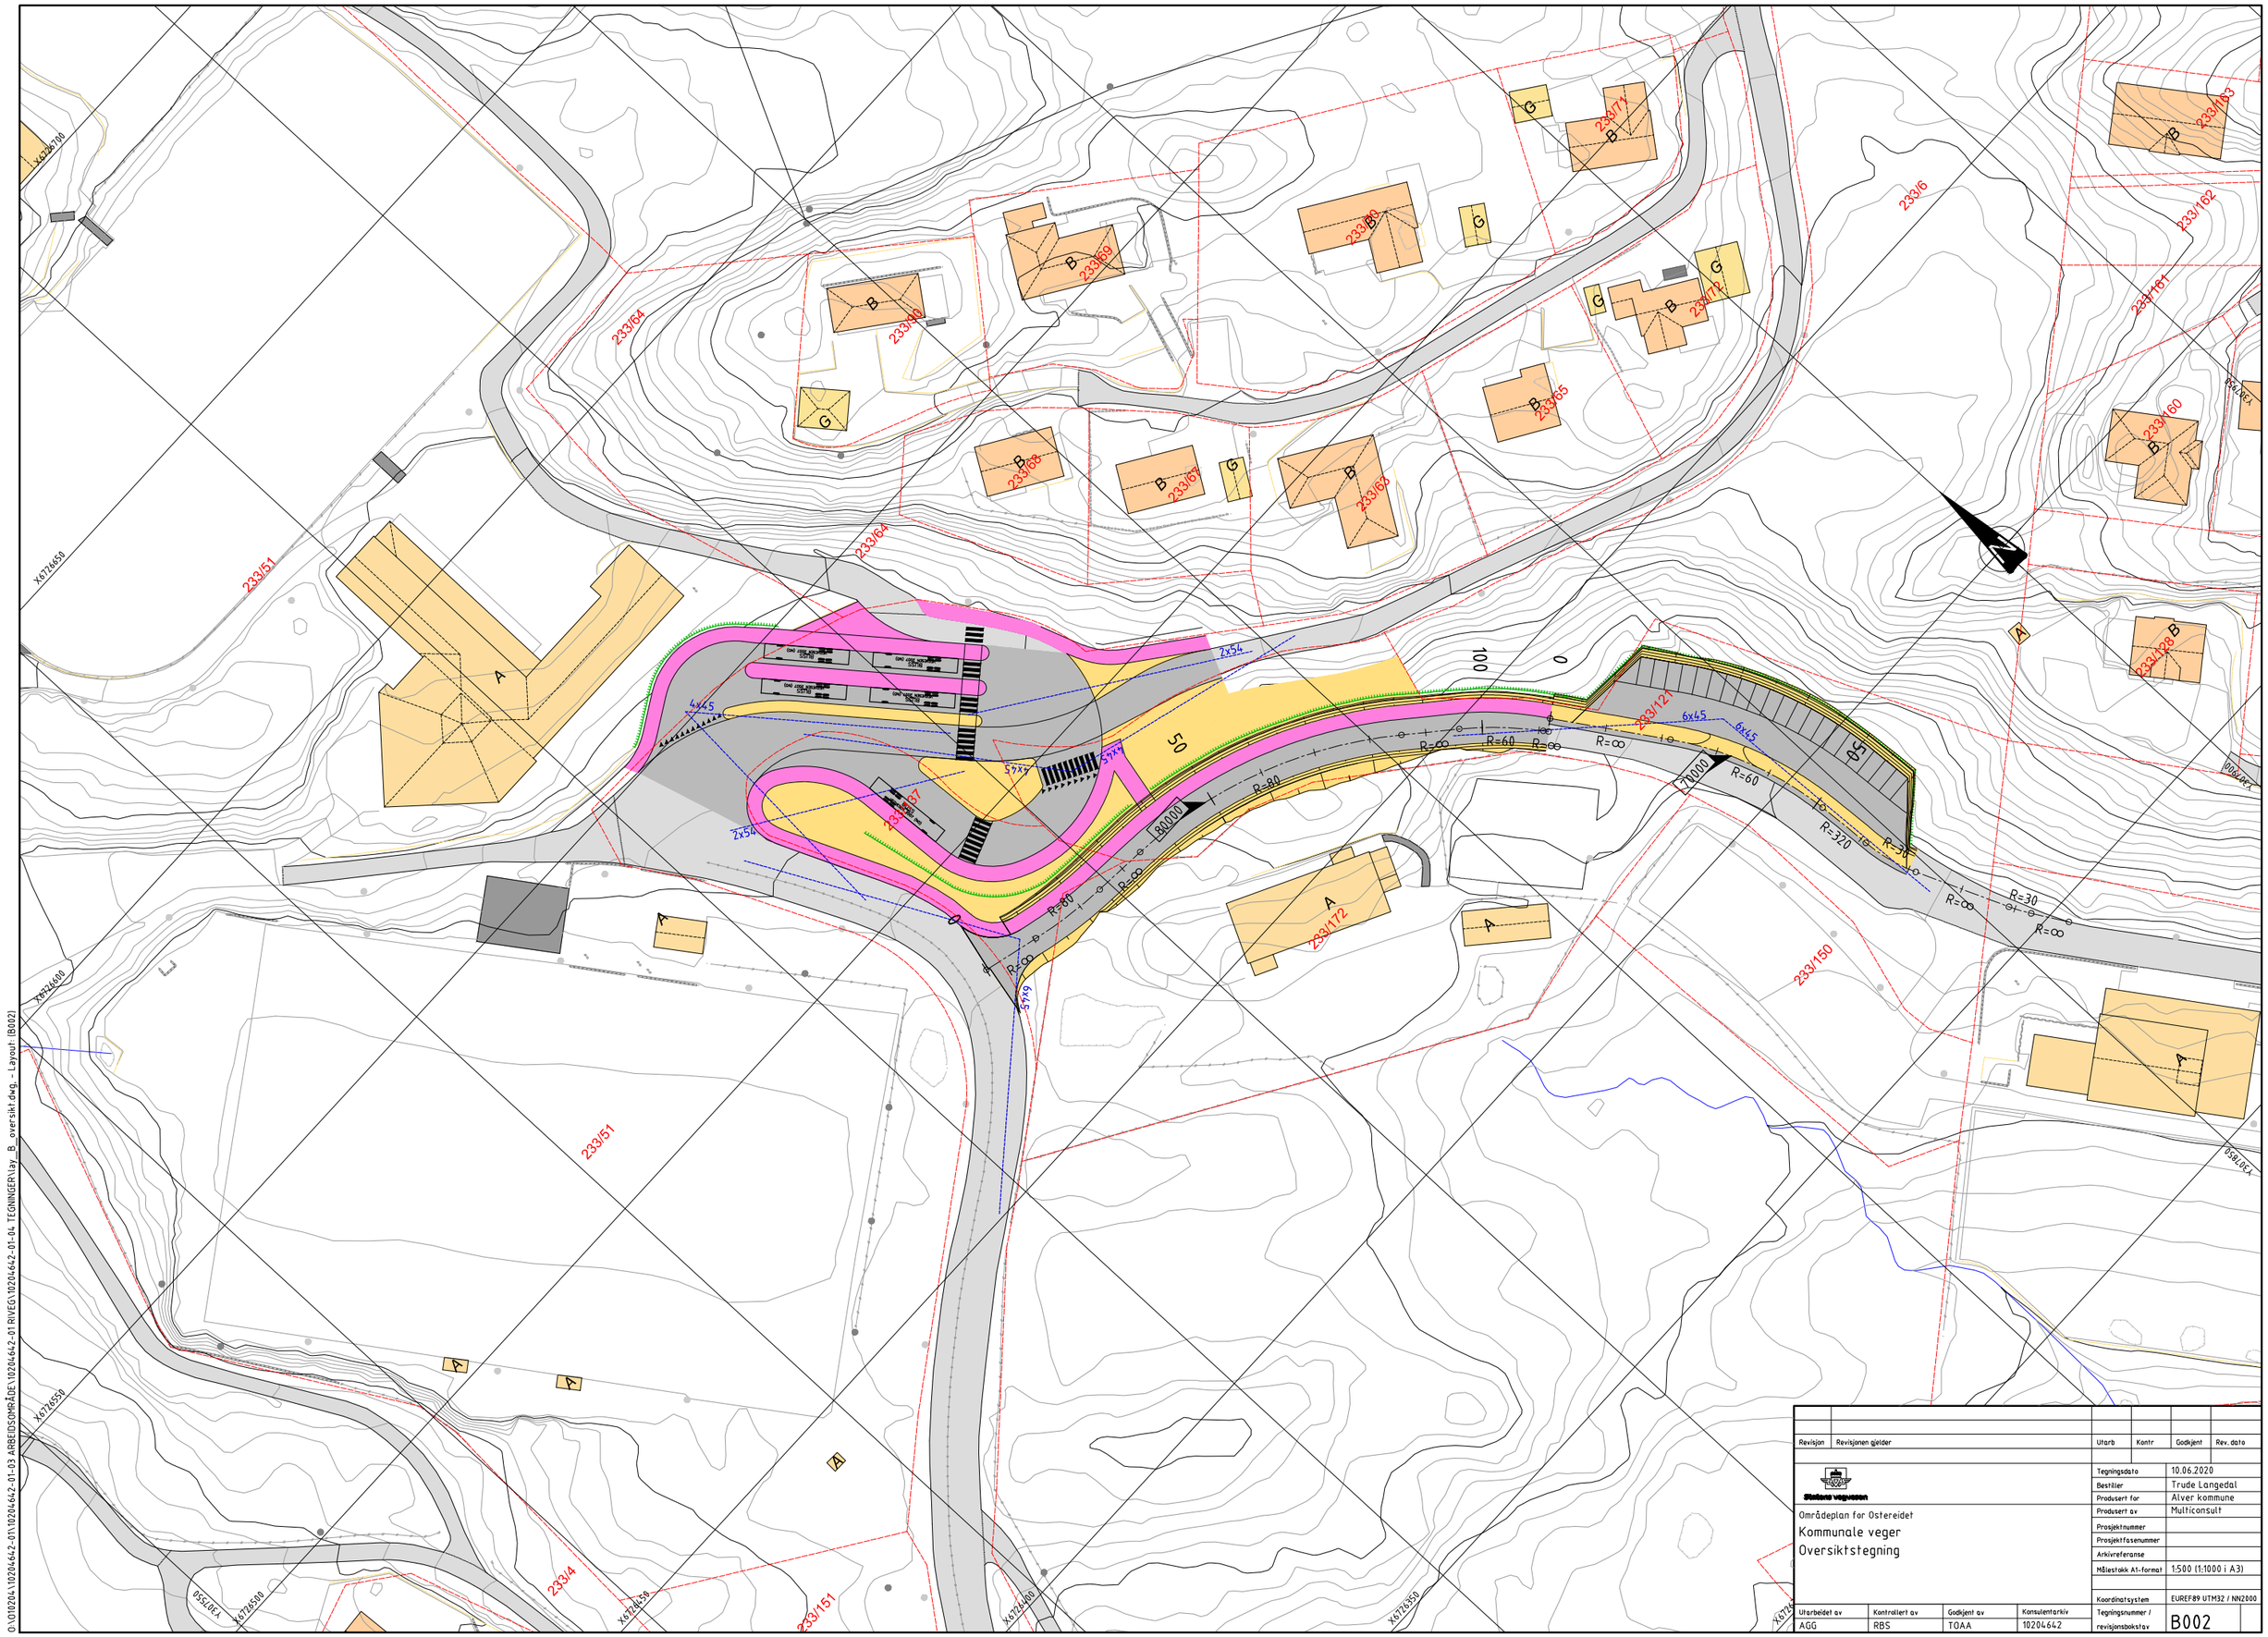

Revisjon	Revisjonen gjelder	Utarb	Kontr	Godkjent	Rev. dato

Statens vegvesen

Områdeplan for Østereidet

Kommunale veger

Oversiktstegning

Tegningsdato	10.06.2020
Bestiller	Trude Langedal
Produsert for	Alver kommune
Produsert av	Multiconsult
Prosjektnummer	
Prosjektfasenummer	
Arkivreferanse	
Målestokk A1-format	1:500 (1:1000 i A3)
Koordinatsystem	EUREF89 UTM32 / NN2000
Tegningsnummer / revisjonsbokstav	B002

Utarbeidet av	Kontrollert av	Godkjent av	Konsulentarkiv
AGG	RBS	TOAA	10204642

O:\10204\10204642-01\10204642-01-03 ARBEIDSOMRÅDE\10204642-01 RIVEG\10204642-01-04 TEGNINGER\lay_B_oversikt.dwg - Layout (B002)