


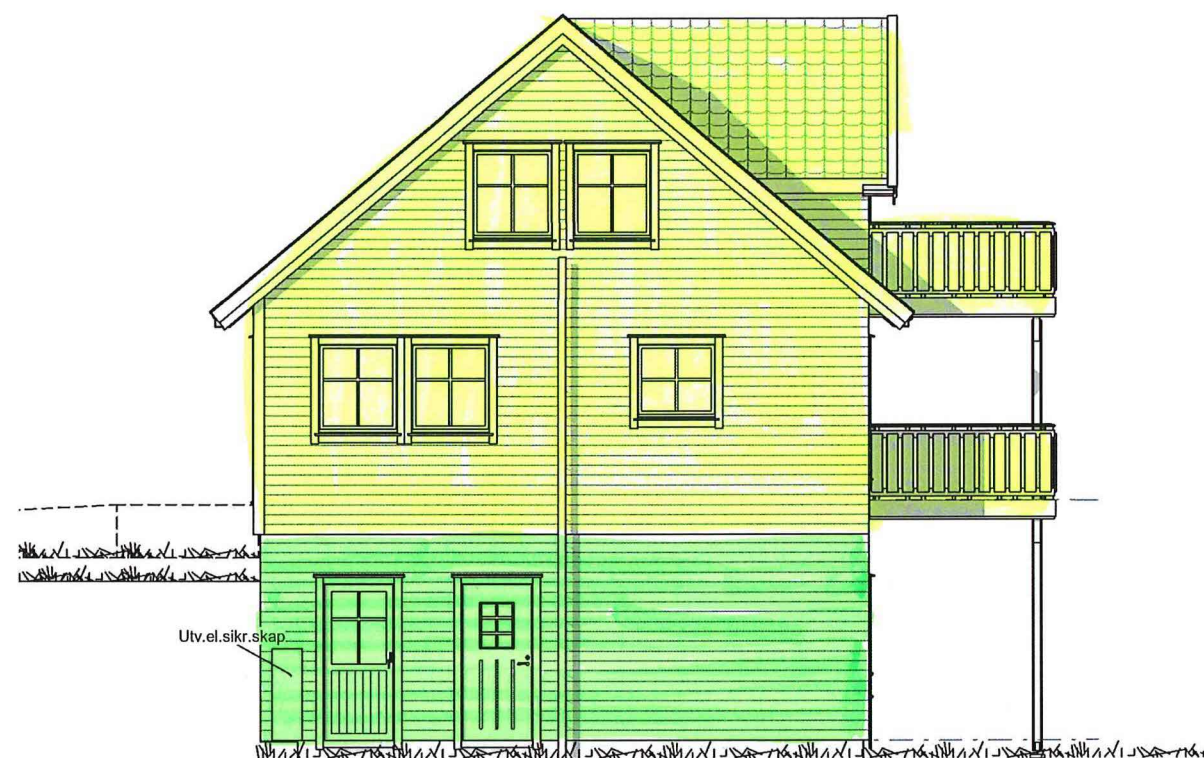

FASADE 4
SØR-ØST



FASADE 1
NORD-ØST




FASADE 2
NORD-VEST

BYGG NR: 3

SEKSJONSNR: 5

SEKSJONSNR: 6

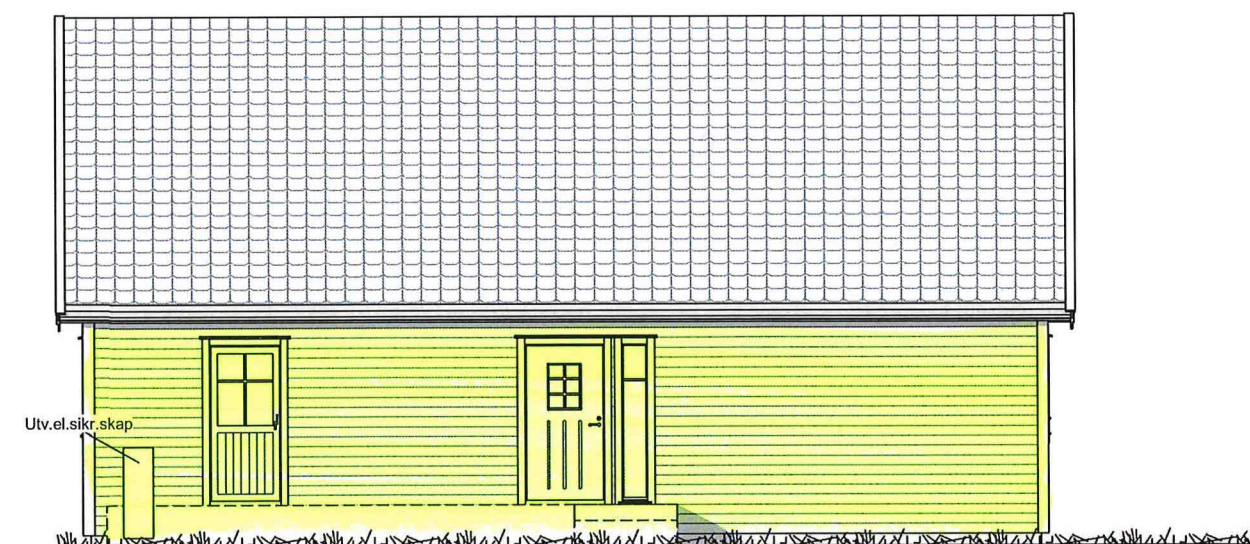

FASADE 3
SØR-VEST



**REKNES
BYGGJEVARER L.L**
Selvåg, 5986 Hosteland - avd. Isdalstø, 5914 Isdalstø
Tlf: 56 16 60 60 - fax: 56 16 60 61

FRÅ GRUNNMUR TIL FERDIG HUS

UTARBEIDET AV:
REKNES BYGGJEVARER L.L

TILTAKSHAVER:
REKNES BYGGJEVARER L.L

BYGGEPLASS:

G.nr/B.nr:
134/263

KOMMUNE:



TEGN, INNHOLD:

FASADER

PROSJEKT:

HILLAND

ARKITEKT:

DATO:
30.04.2020


TEGN:

REV:
G


MÅLESTOKK:
1:100

PROSJEKT NR:
130553

TEGN.NR:
103

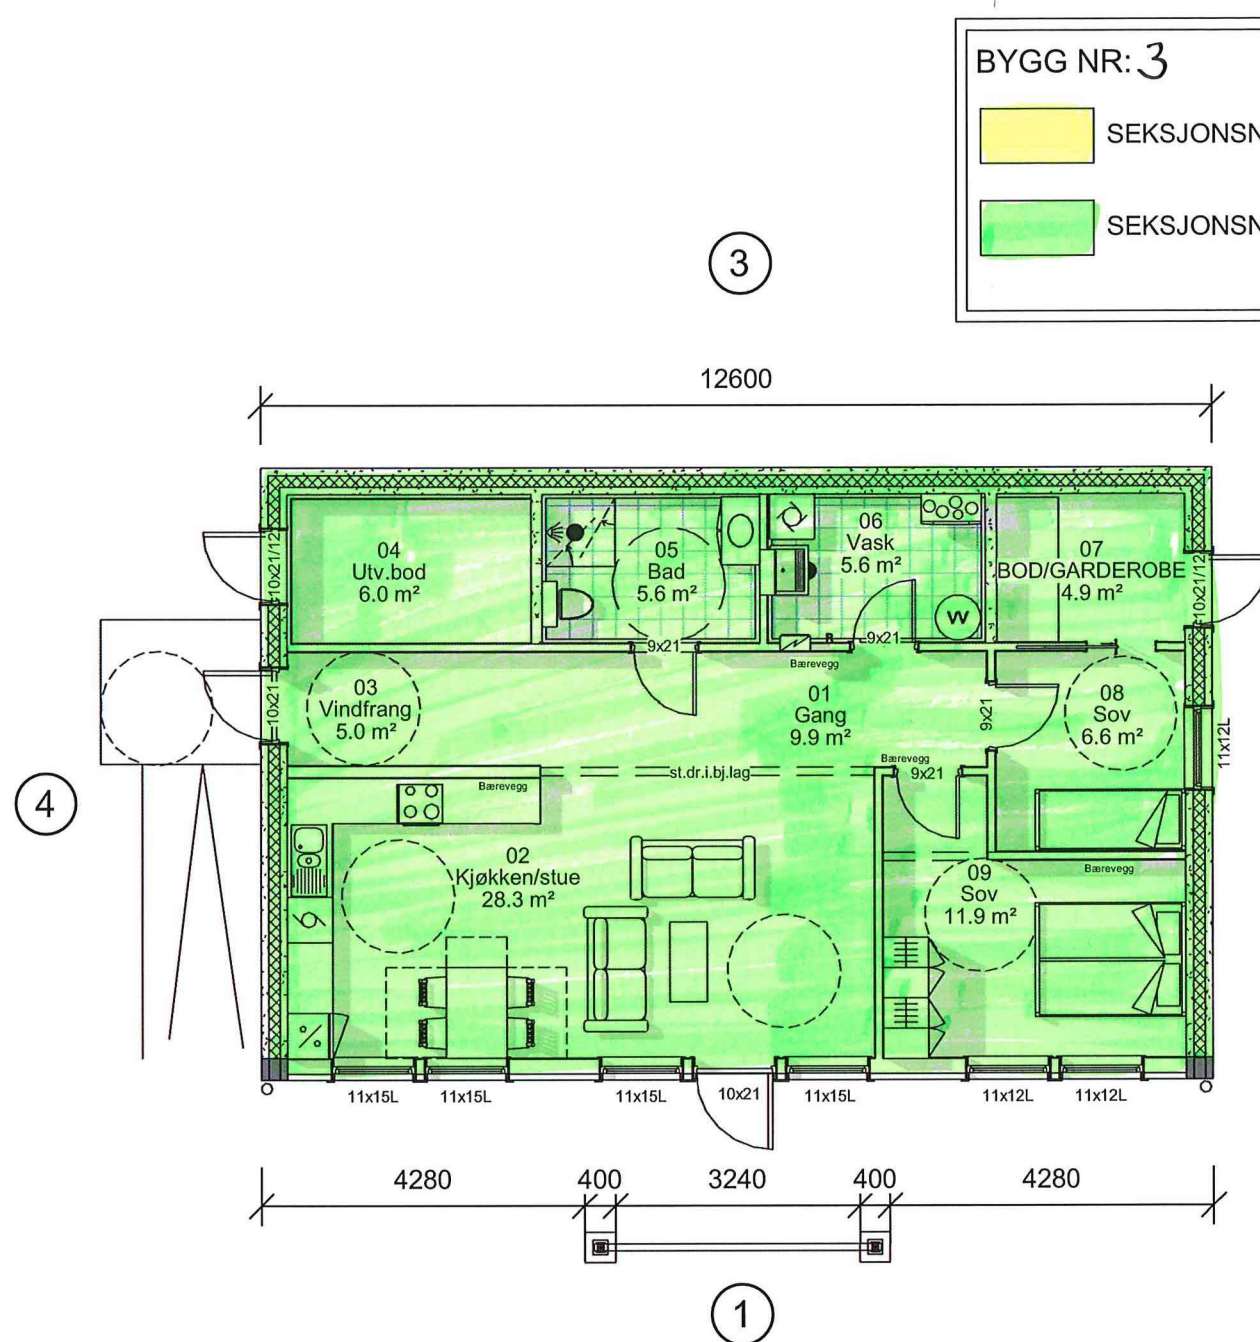


SOKKEL

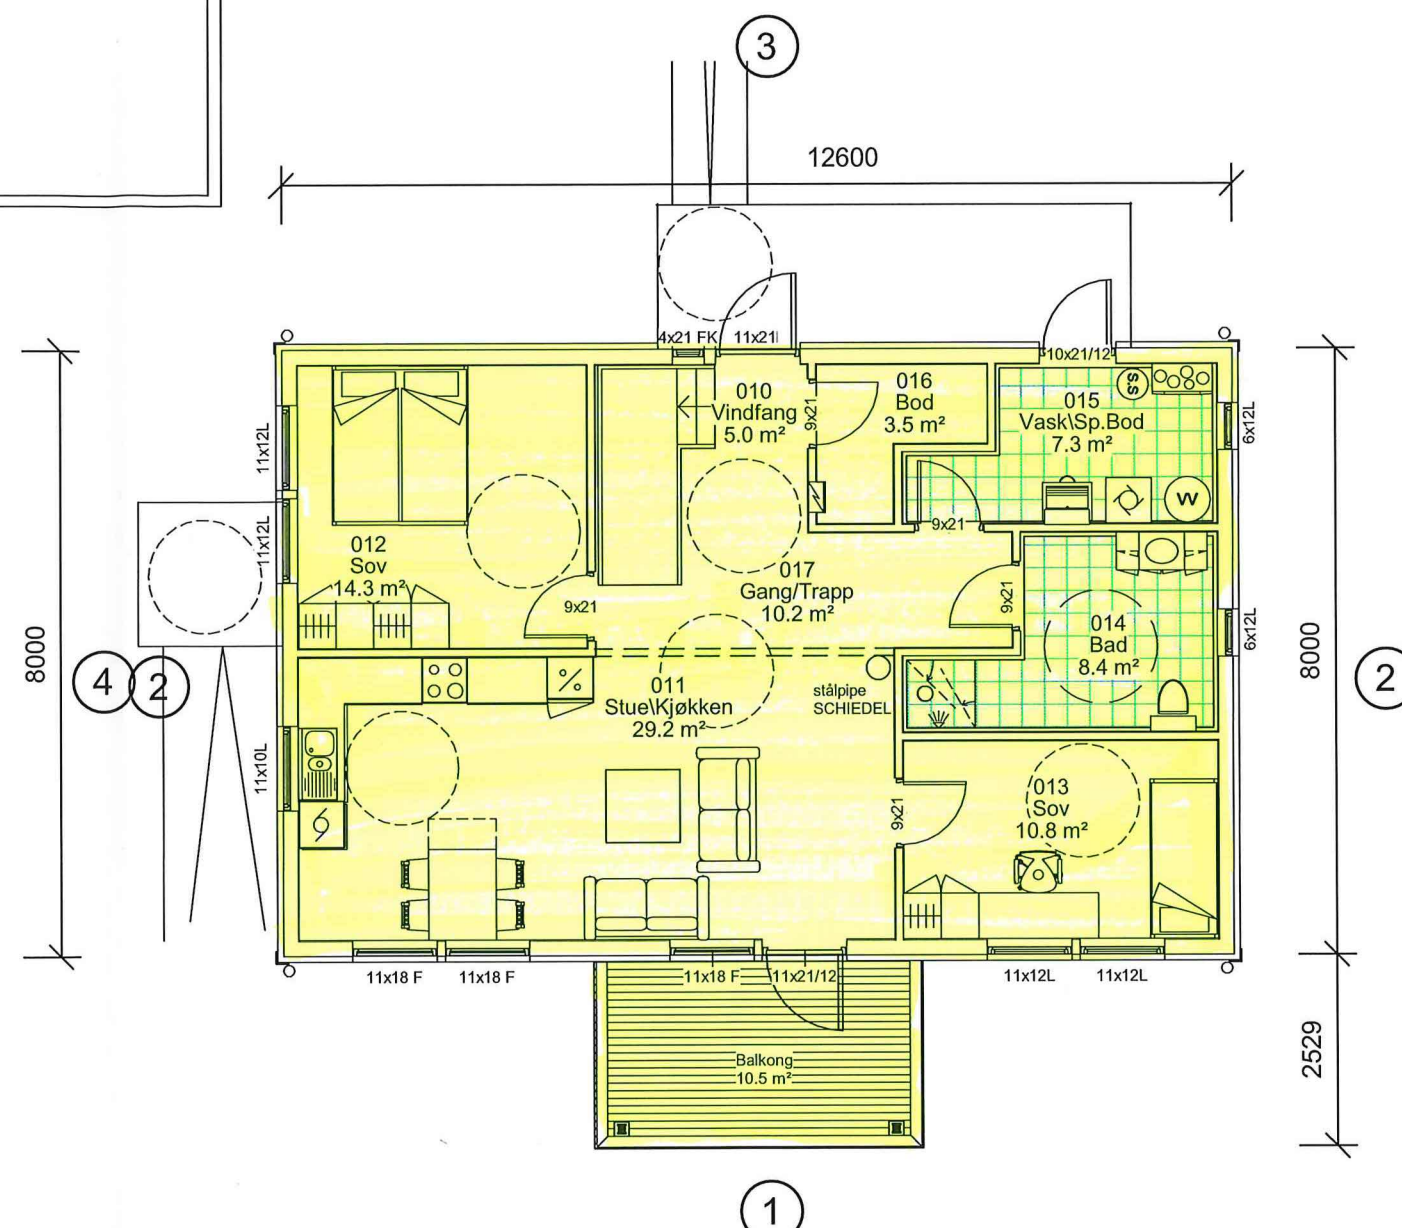

HOVEDPLAN



SNITT A-A

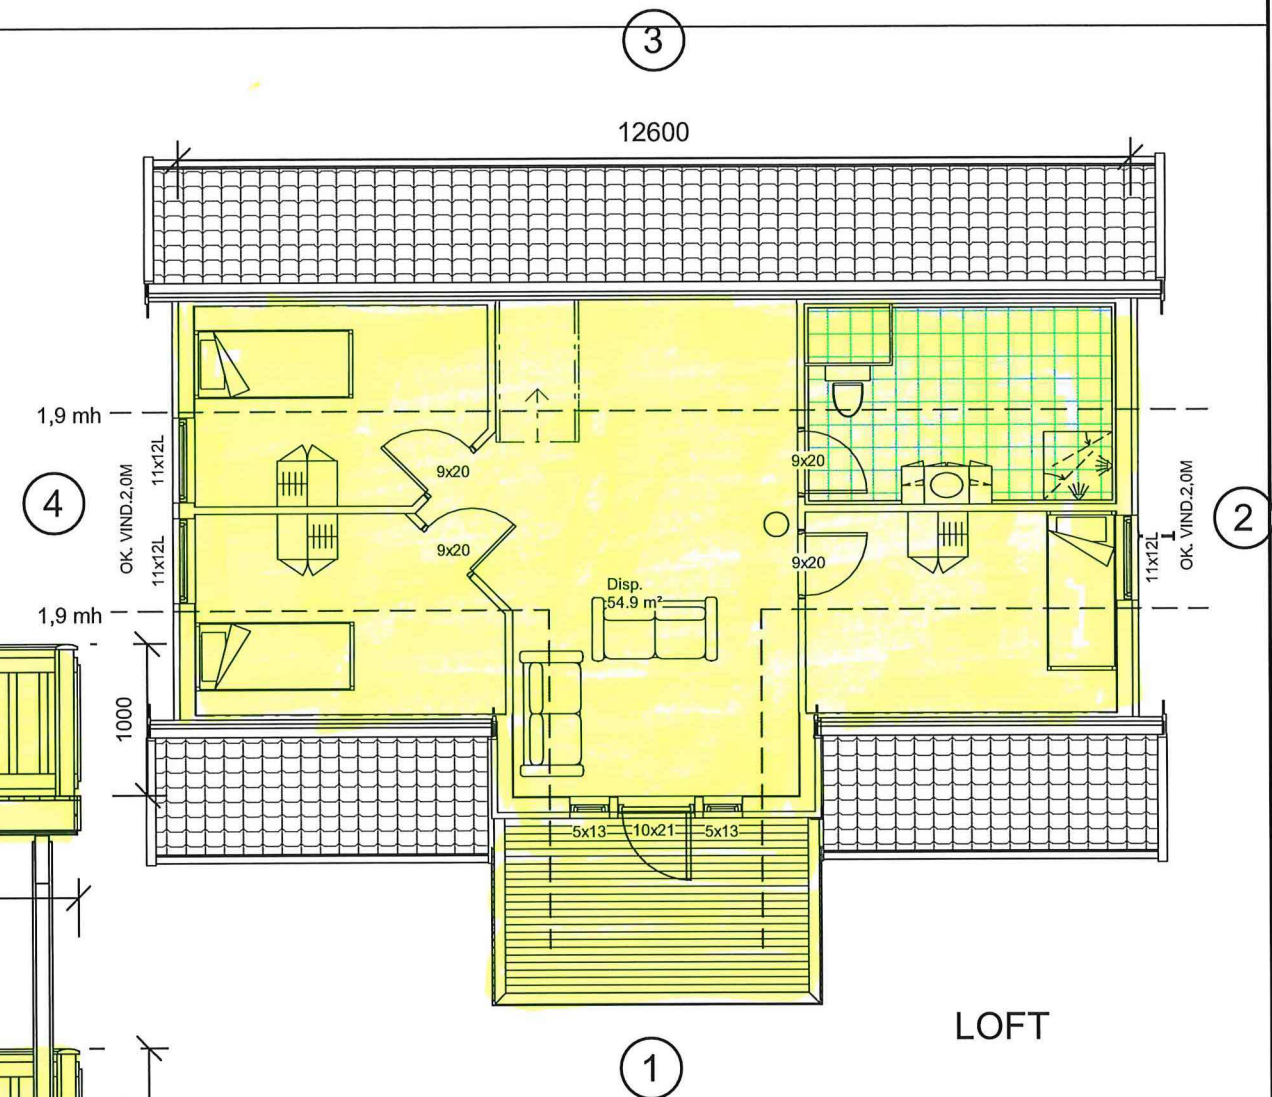

BYGG NR: 3

SEKSJONSNR: 5
SEKSJONSNR: 6

Areal BRA

Beskrivelse:	Areal:
SOKKEL	88.5 m ²
Hovedplan	92.3 m ²
Disp.	54.9 m ²
Balkong	10.7 m ²
	246.5 m ²

Areal BYA

	115 m ²
--	--------------------

P-ROM : 213.9 m²

Risikoklasse : 4

Brannklasse : 2