



Produktsertifikat

Nr. 1348

SINTEF Byggforsk bekrefter at

VPI slamavskillere i GUP

er i samsvar med kravene i

NS-EN 12566-1:2000+A1

Innehaver av sertifikatet:

Vestfold Plastindustri AS

Haugan industriområde
N-3158 Andebu

Produsent:

Vestfold Plastindustri AS
N-3158 Andebu


Utstedt : 24.09.2008

Gyldig frem til: 01.10.2013



Produsenten har kontrollavtale med Veritas



.....
Knut Ivar Edvardsen
Sertifiseringsleder

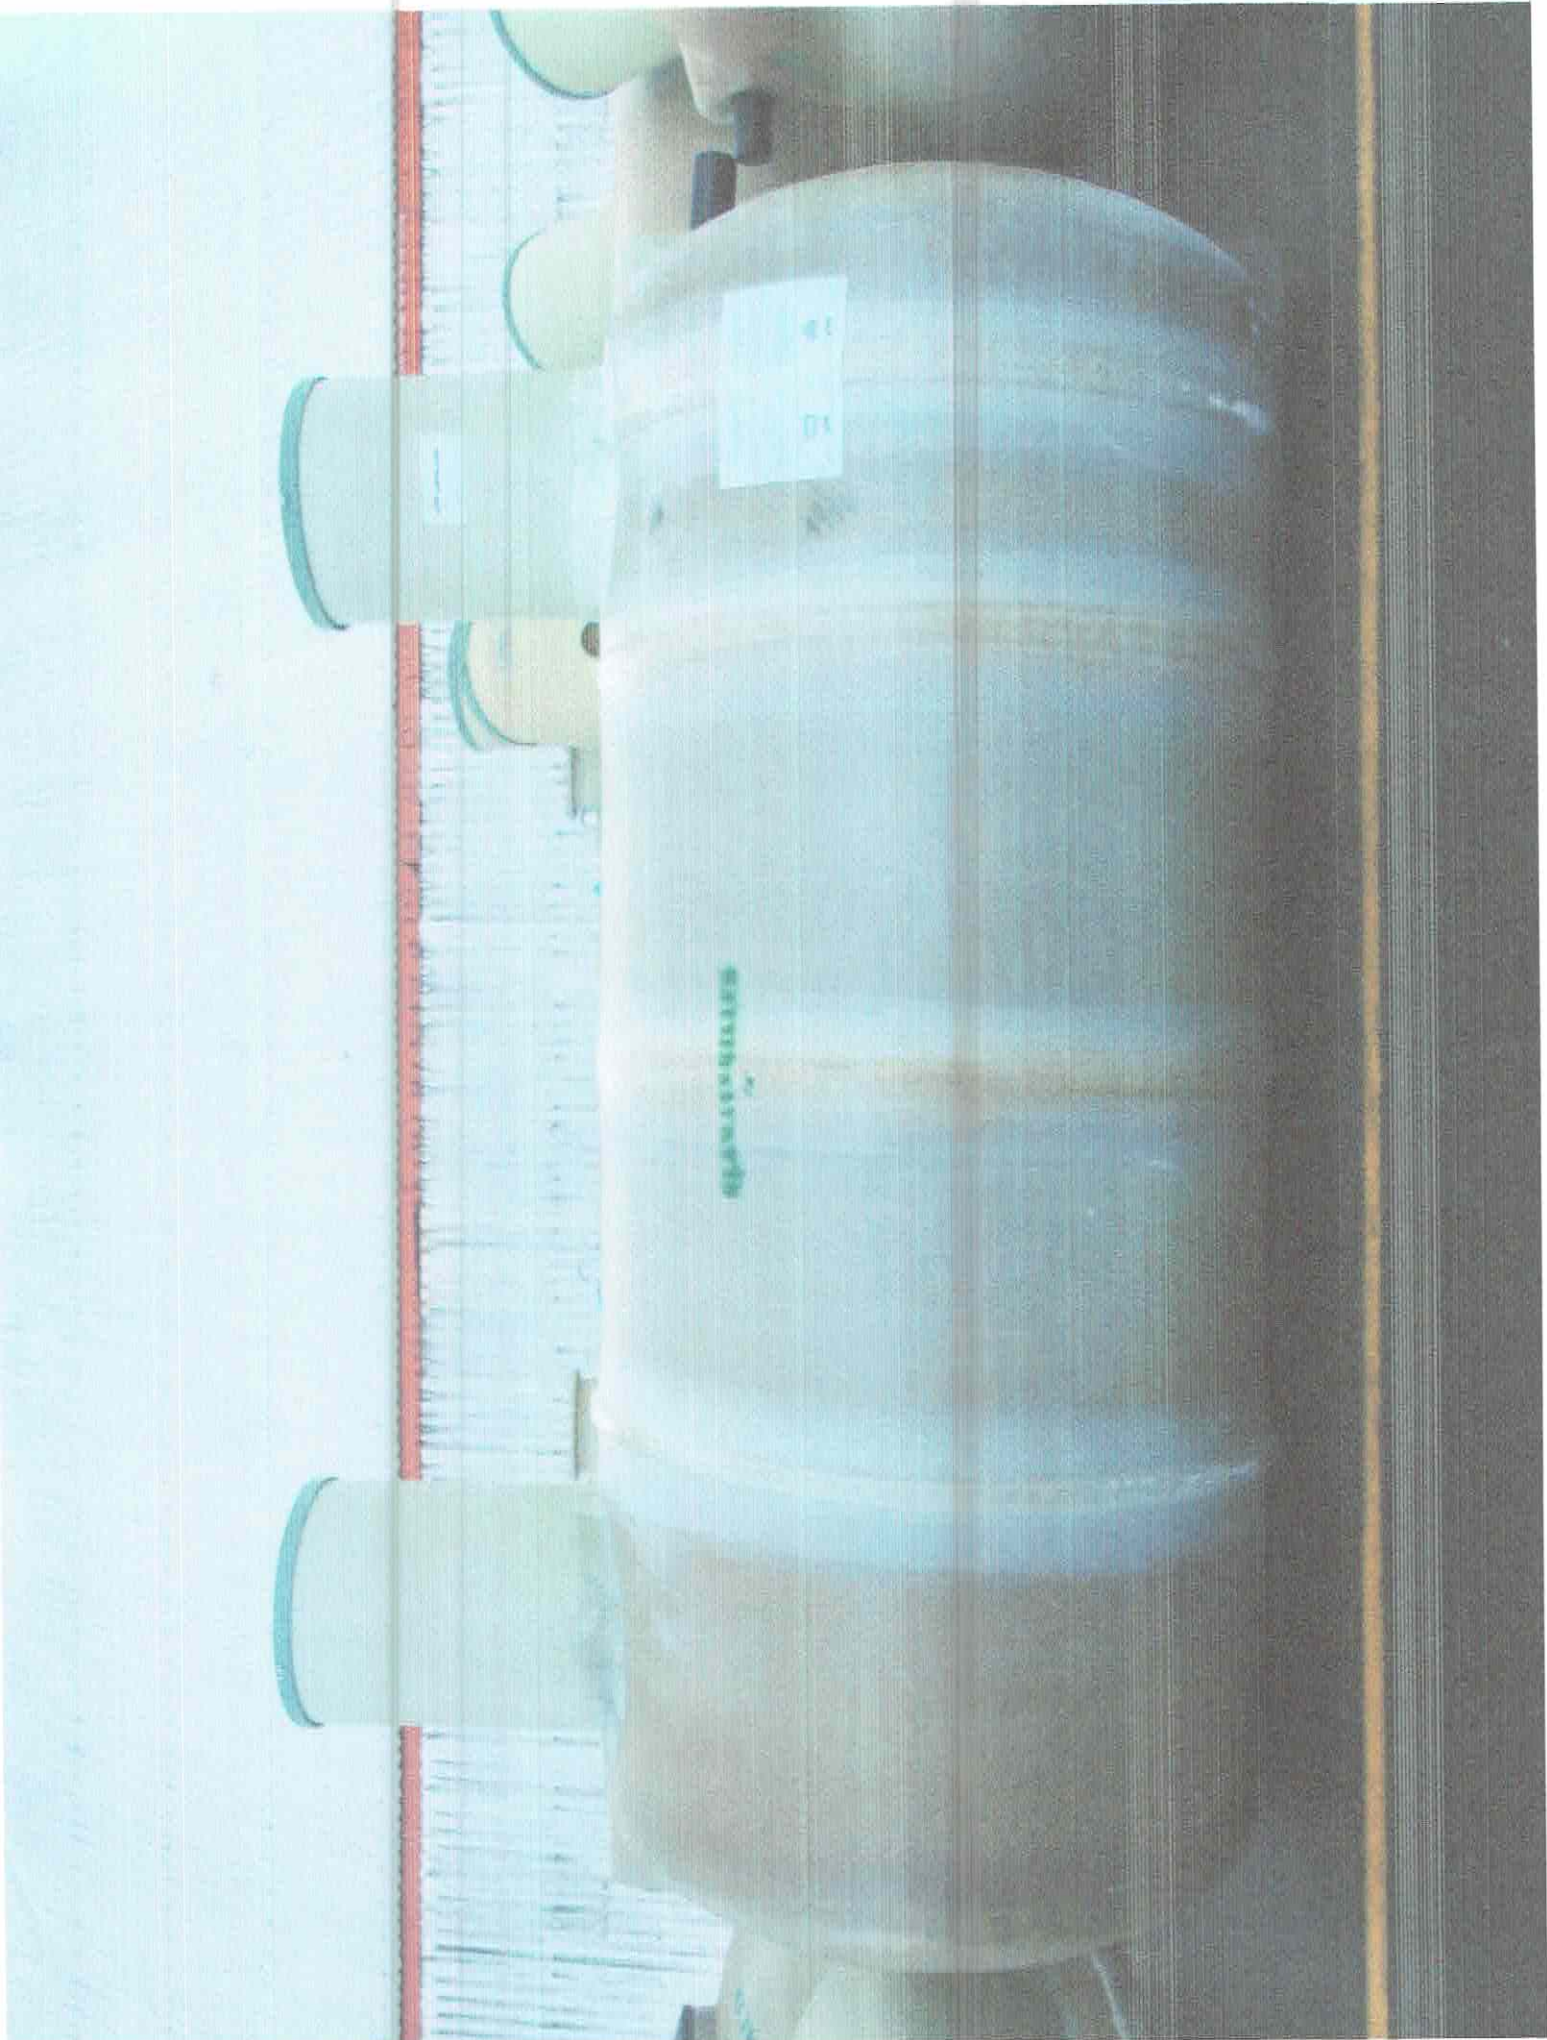

SIAMAVSKILLERE

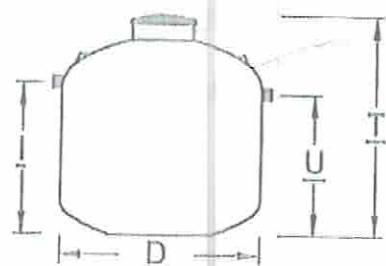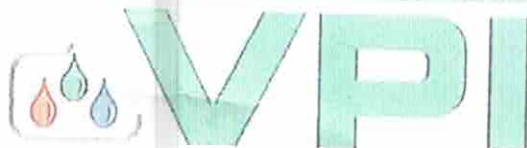


Type BAGA

(1) inn/utløp ø110mm

(2) inn/utløp ø160mm

NRF:	Type/m3	Høyder/mål i mm			
		Diameter	Innløp	Utløp	Total høyde
324 62 51	BAGA SLS 3	2000	1155	1055	1850 (1)
324 62 52	BAGA SLS 4	2000	1475	1375	2100 (1)
324 62 54	BAGA SLS 6	2400	1950	1850	2810 (1)
324 62 55	BAGA SLS 9	2400	2420	2320	3280 (2)

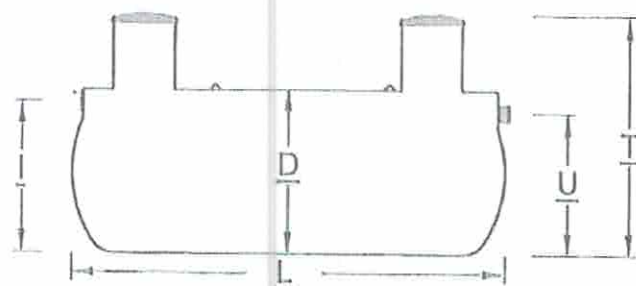

Tradisjonell - 2 eller 3 kammer

(3) 2 - kammer; øvrige 3 - kammer

NRF:	Type/ m3	Høyder/mål i mm				
		Dia. (Ø)	Lengde	Innløp	Utløp	Total høyde
324 62 51	SLL 2	1200	2210	1135	1055	1900 (1) (3)
324 62 16	SLL 7	1600	4300	1485	1385	2300 (2)
-	SLL 9	1600	5450	1485	1385	2300 (2)
324 62 24	SLL 12	1600	7150	1485	1385	2300 (2)
-	SLL 15	2000	5800	1825	1725	2700 (2)
-	SLL 20	2000	7700	1825	1725	2700 (2)
-	SLL 22	2000	8400	1825	1725	2700 (2)

Vestfold Plastindustri AS, Haugan ind. område, 3158 Andebu www.vpi.no
 Telefon: 33 43 03 50 Telefax: 33 43 03 54 E-post: post@vpi.no



Sentralt godkjent foretak for ansvarsrett etter plan- og bygningsloven

Sentral godkjenning for: **VEST VVS AS**

Foretaket, med organisasjonsnummer 822810772, er gitt følgende sentrale godkjenning i medhold av plan- og bygningsloven av 27. juni 2008 § 22-1 og forskrift om byggesak av 26. mars 2010 nr 488 (SAK10)

- › Prosjektering av Sanitærinstallasjoner i tiltaksklasse 1
- › Prosjektering av Vannforsynings- og avløpsanlegg i tiltaksklasse 1
- › Prosjektering av Varme- og kuldeinstallasjoner i tiltaksklasse 1
- › Søker (for alle typer tiltak) i tiltaksklasse 1
- › Utførelse av Sanitærinstallasjoner i tiltaksklasse 1
- › Utførelse av Vannforsynings- og avløpsanlegg i tiltaksklasse 1
- › Utførelse av Varme- og kuldeinstallasjoner i tiltaksklasse 1

VEST VVS AS:

- › Godkjent opplæringsbedrift

Godkjenningen er gyldig til 20.02.2023

Godkjenningen er bare gyldig dersom fastsatte gebyr for å inneha sentral godkjenning betales innen fristene. Det gjøres oppmerksom på at sentral godkjenning for ansvarsrett skal trekkes tilbake ved alvorlige eller gjentatte overtredelser av

DIREKTORATET FOR BYGGKVALITET

Tlf: 22 47 56 00

Postadresse: Postboks 8742 Youngstorget, 0028 Oslo

Besøksadresse: Mariboes gate 13, Oslo / Hunnsvegen 5, Gjøvik

www.dibk.no

bestemmelser gitt i eller i medhold av plan- og bygningsloven.

DIREKTORATET FOR BYGGKVALITET

Tlf: 22 47 56 00

Postadresse: Postboks 8742 Youngstorget, 0028 Oslo

Besøksadresse: Mariboes gate 13, Oslo / Hunnsvegen 5, Gjøvik
www.dibk.no