


Åsane Byggmesterforretning AS		101	
Hesthaugvegen 18, 5119 Ulset, 55 39 39 00		ASANE BYGGMESTER	
Alverparken bygg 5 - gnr 137 bnr 66 Søknadstegninger plan 1 etasje			
1:50	101		
KR			
GC			
01.02.2021			

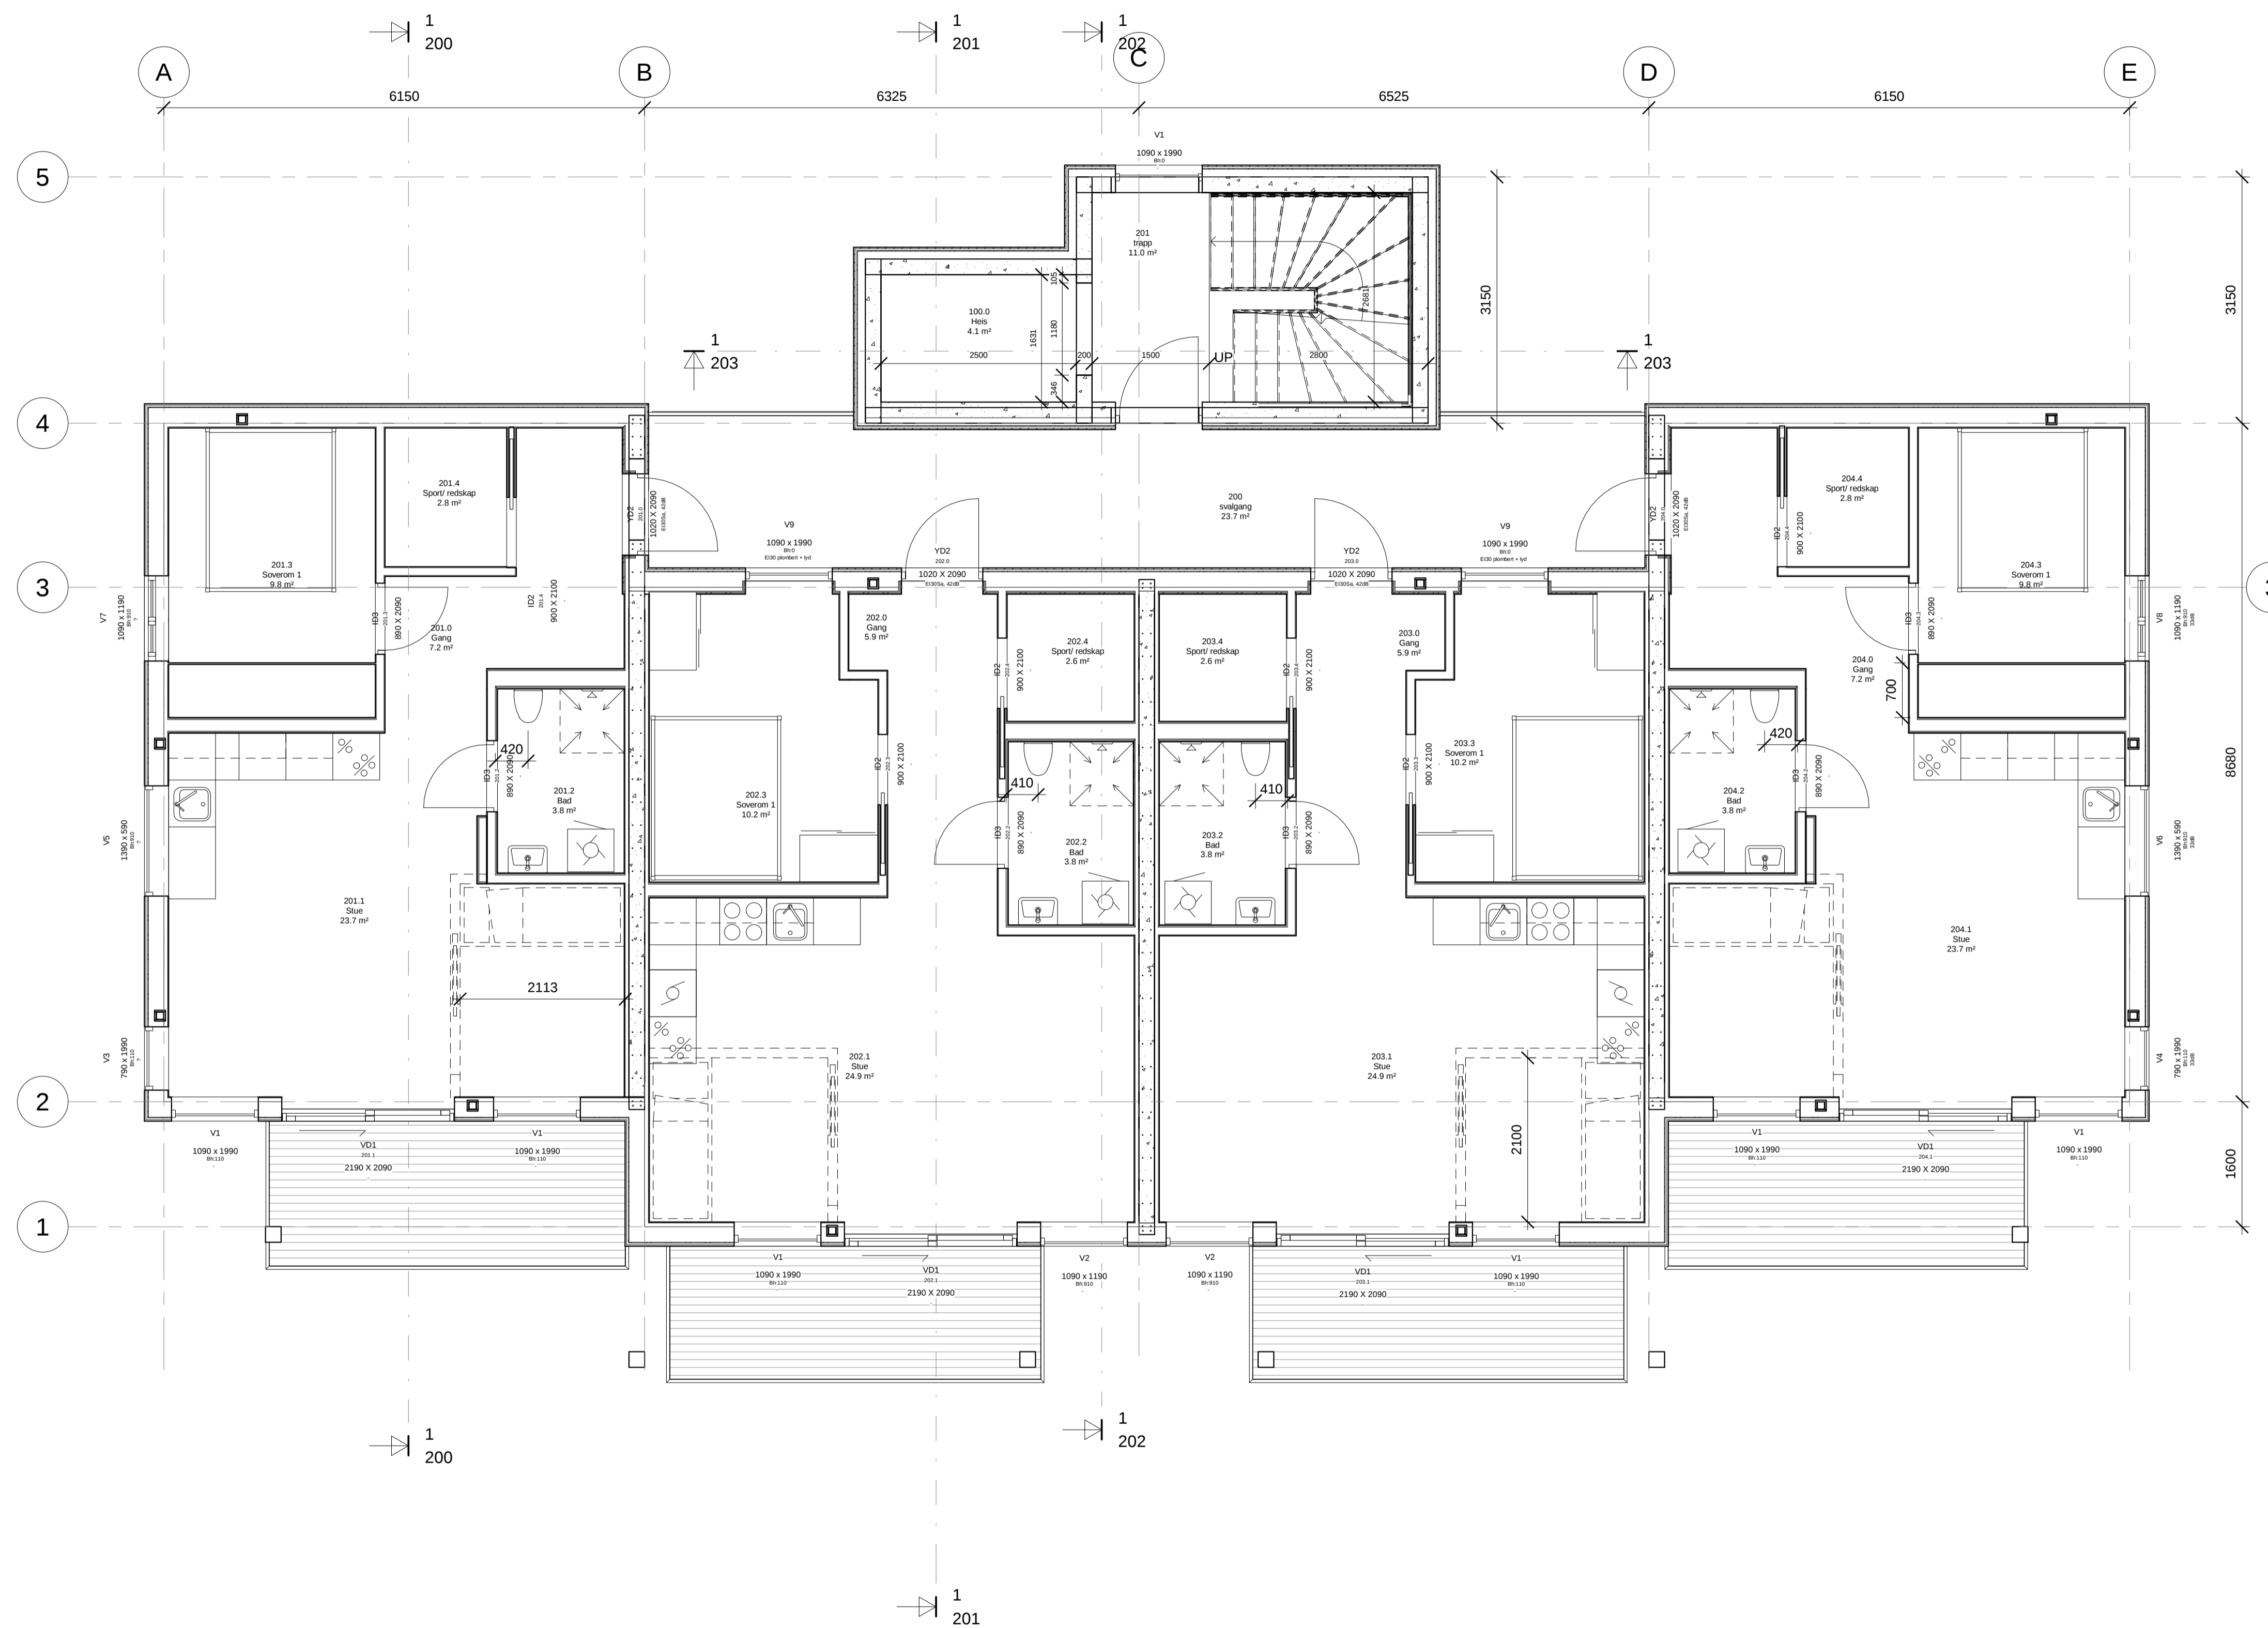



Ålverparken bygg 5 - gnr 137 bnr 66  
 Søknadstegninger  
 plan 2 etasje


Skala	1:50	Blått	
Forfatter	KR		
	GC		
	01.02.2021		

102



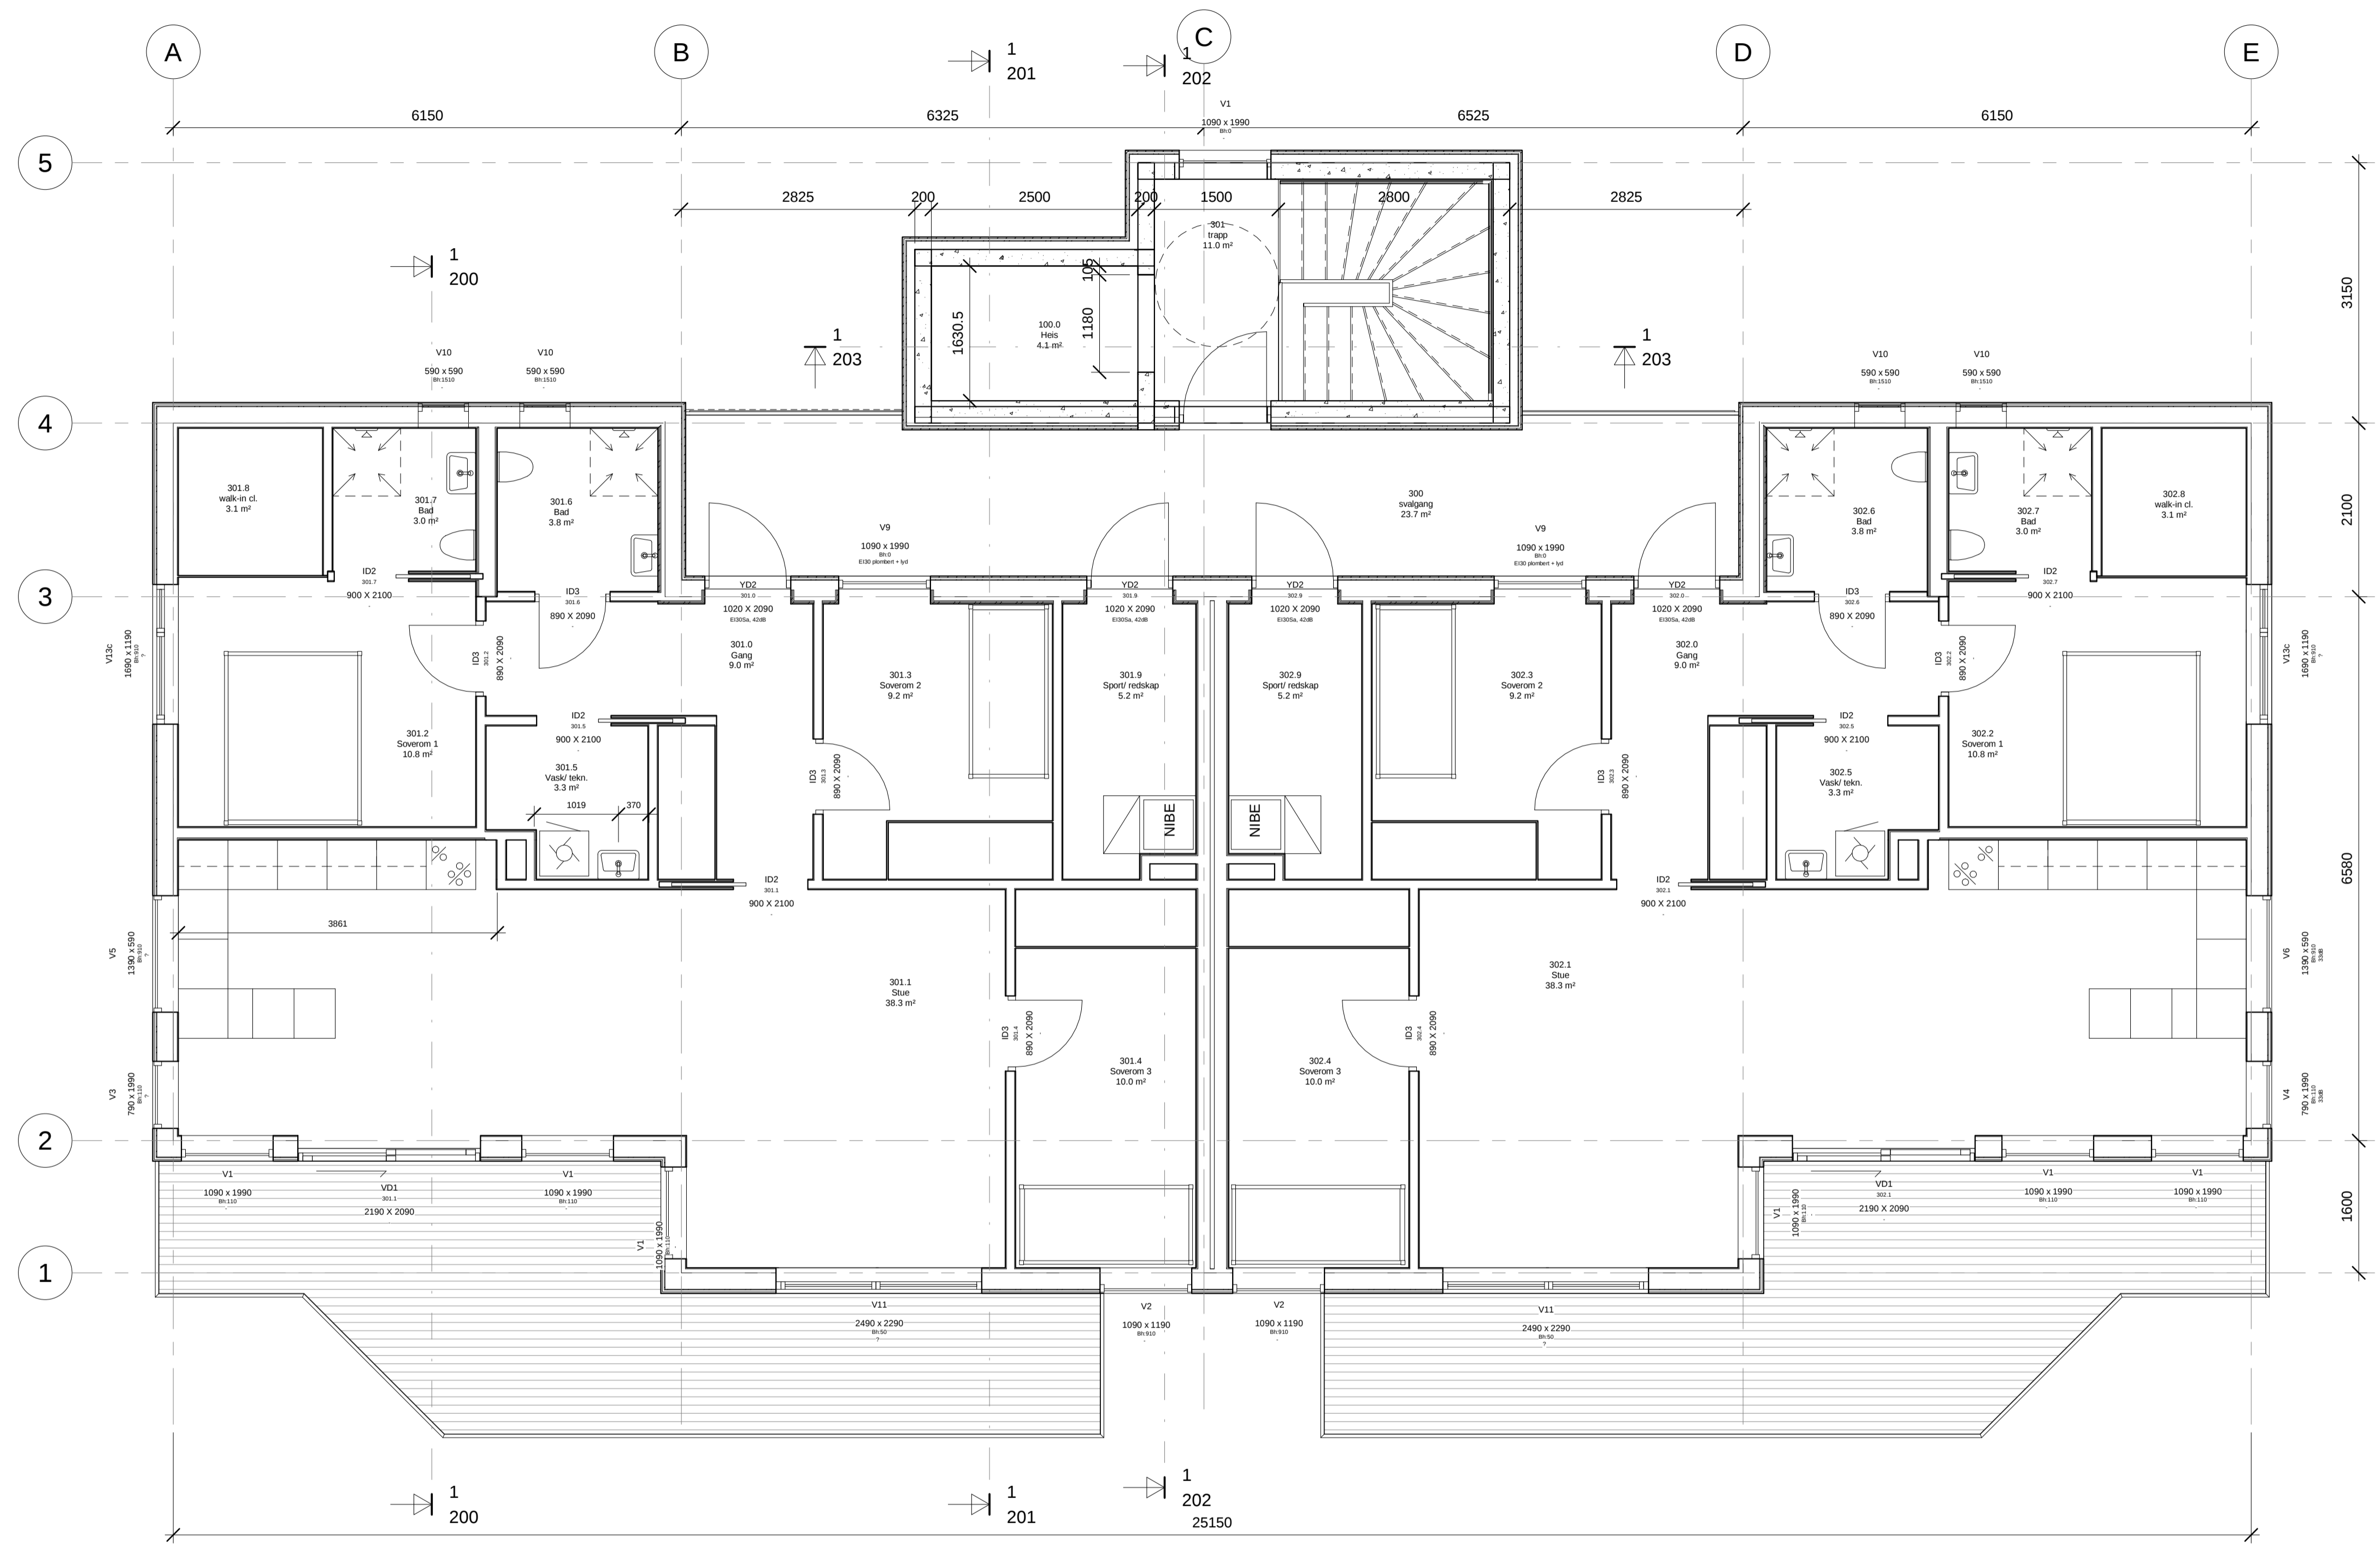


Prosjekt		
Byggherre		
Dato		
Dokument		
Rev. nr		
Rev. dato		
Rev. beskrivelse		
Alverparken bygg 5 - gnr 137 bnr 66		
Søknadstegninger		
plan 3 etasje		
Skala	1 : 50	
Utsnitt	KR	
Gravert av	GC	
Dato	01.02.2021	
Blad nr	103	
Åsane Byggmesterforretning AS Hesthaugvegen 18, 5119 Ulset, 55 39 39 00		

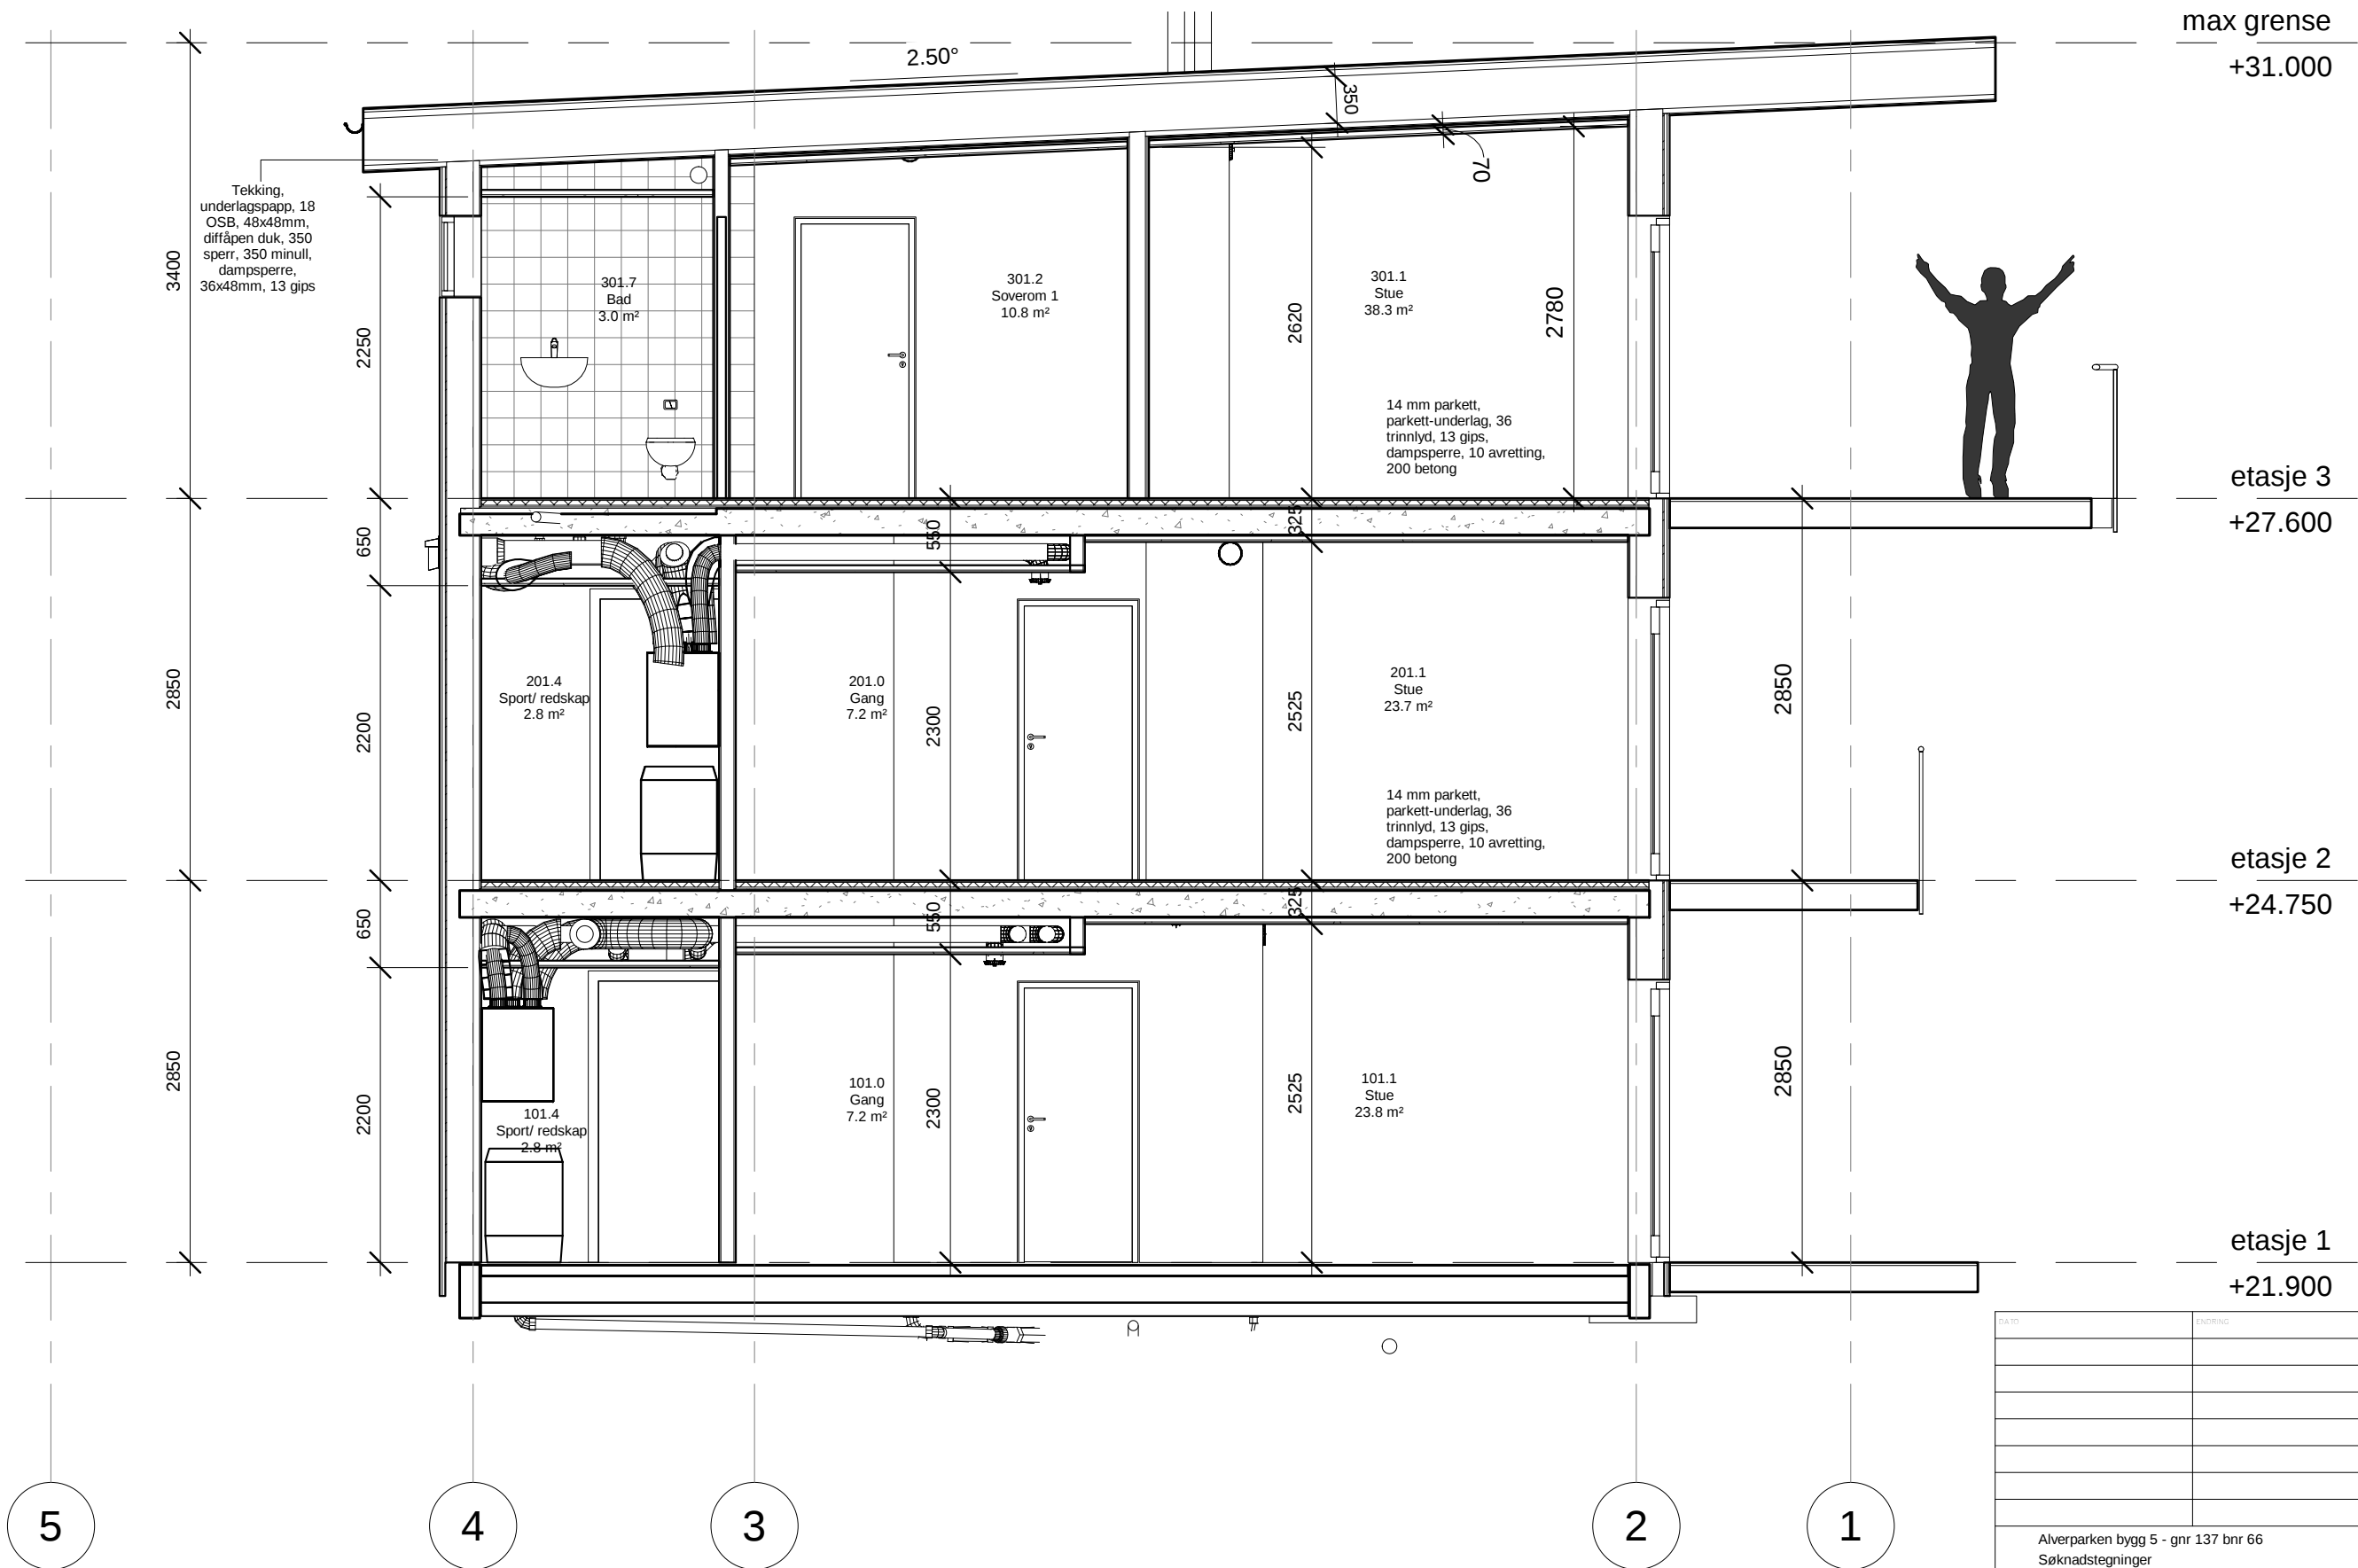

DATA	ENDRING	REVISJON

Alverparken bygg 5 - gnr 137 bnr 66			
Søknadstegninger			
Snitt A-A			
MALETTORV	1 : 50	PROSJEKT NR	TEGN NR
TEGNER AV	KR	200	REVISJON
AKKOMPLISERT	GC		
DATE	01.02.2021		

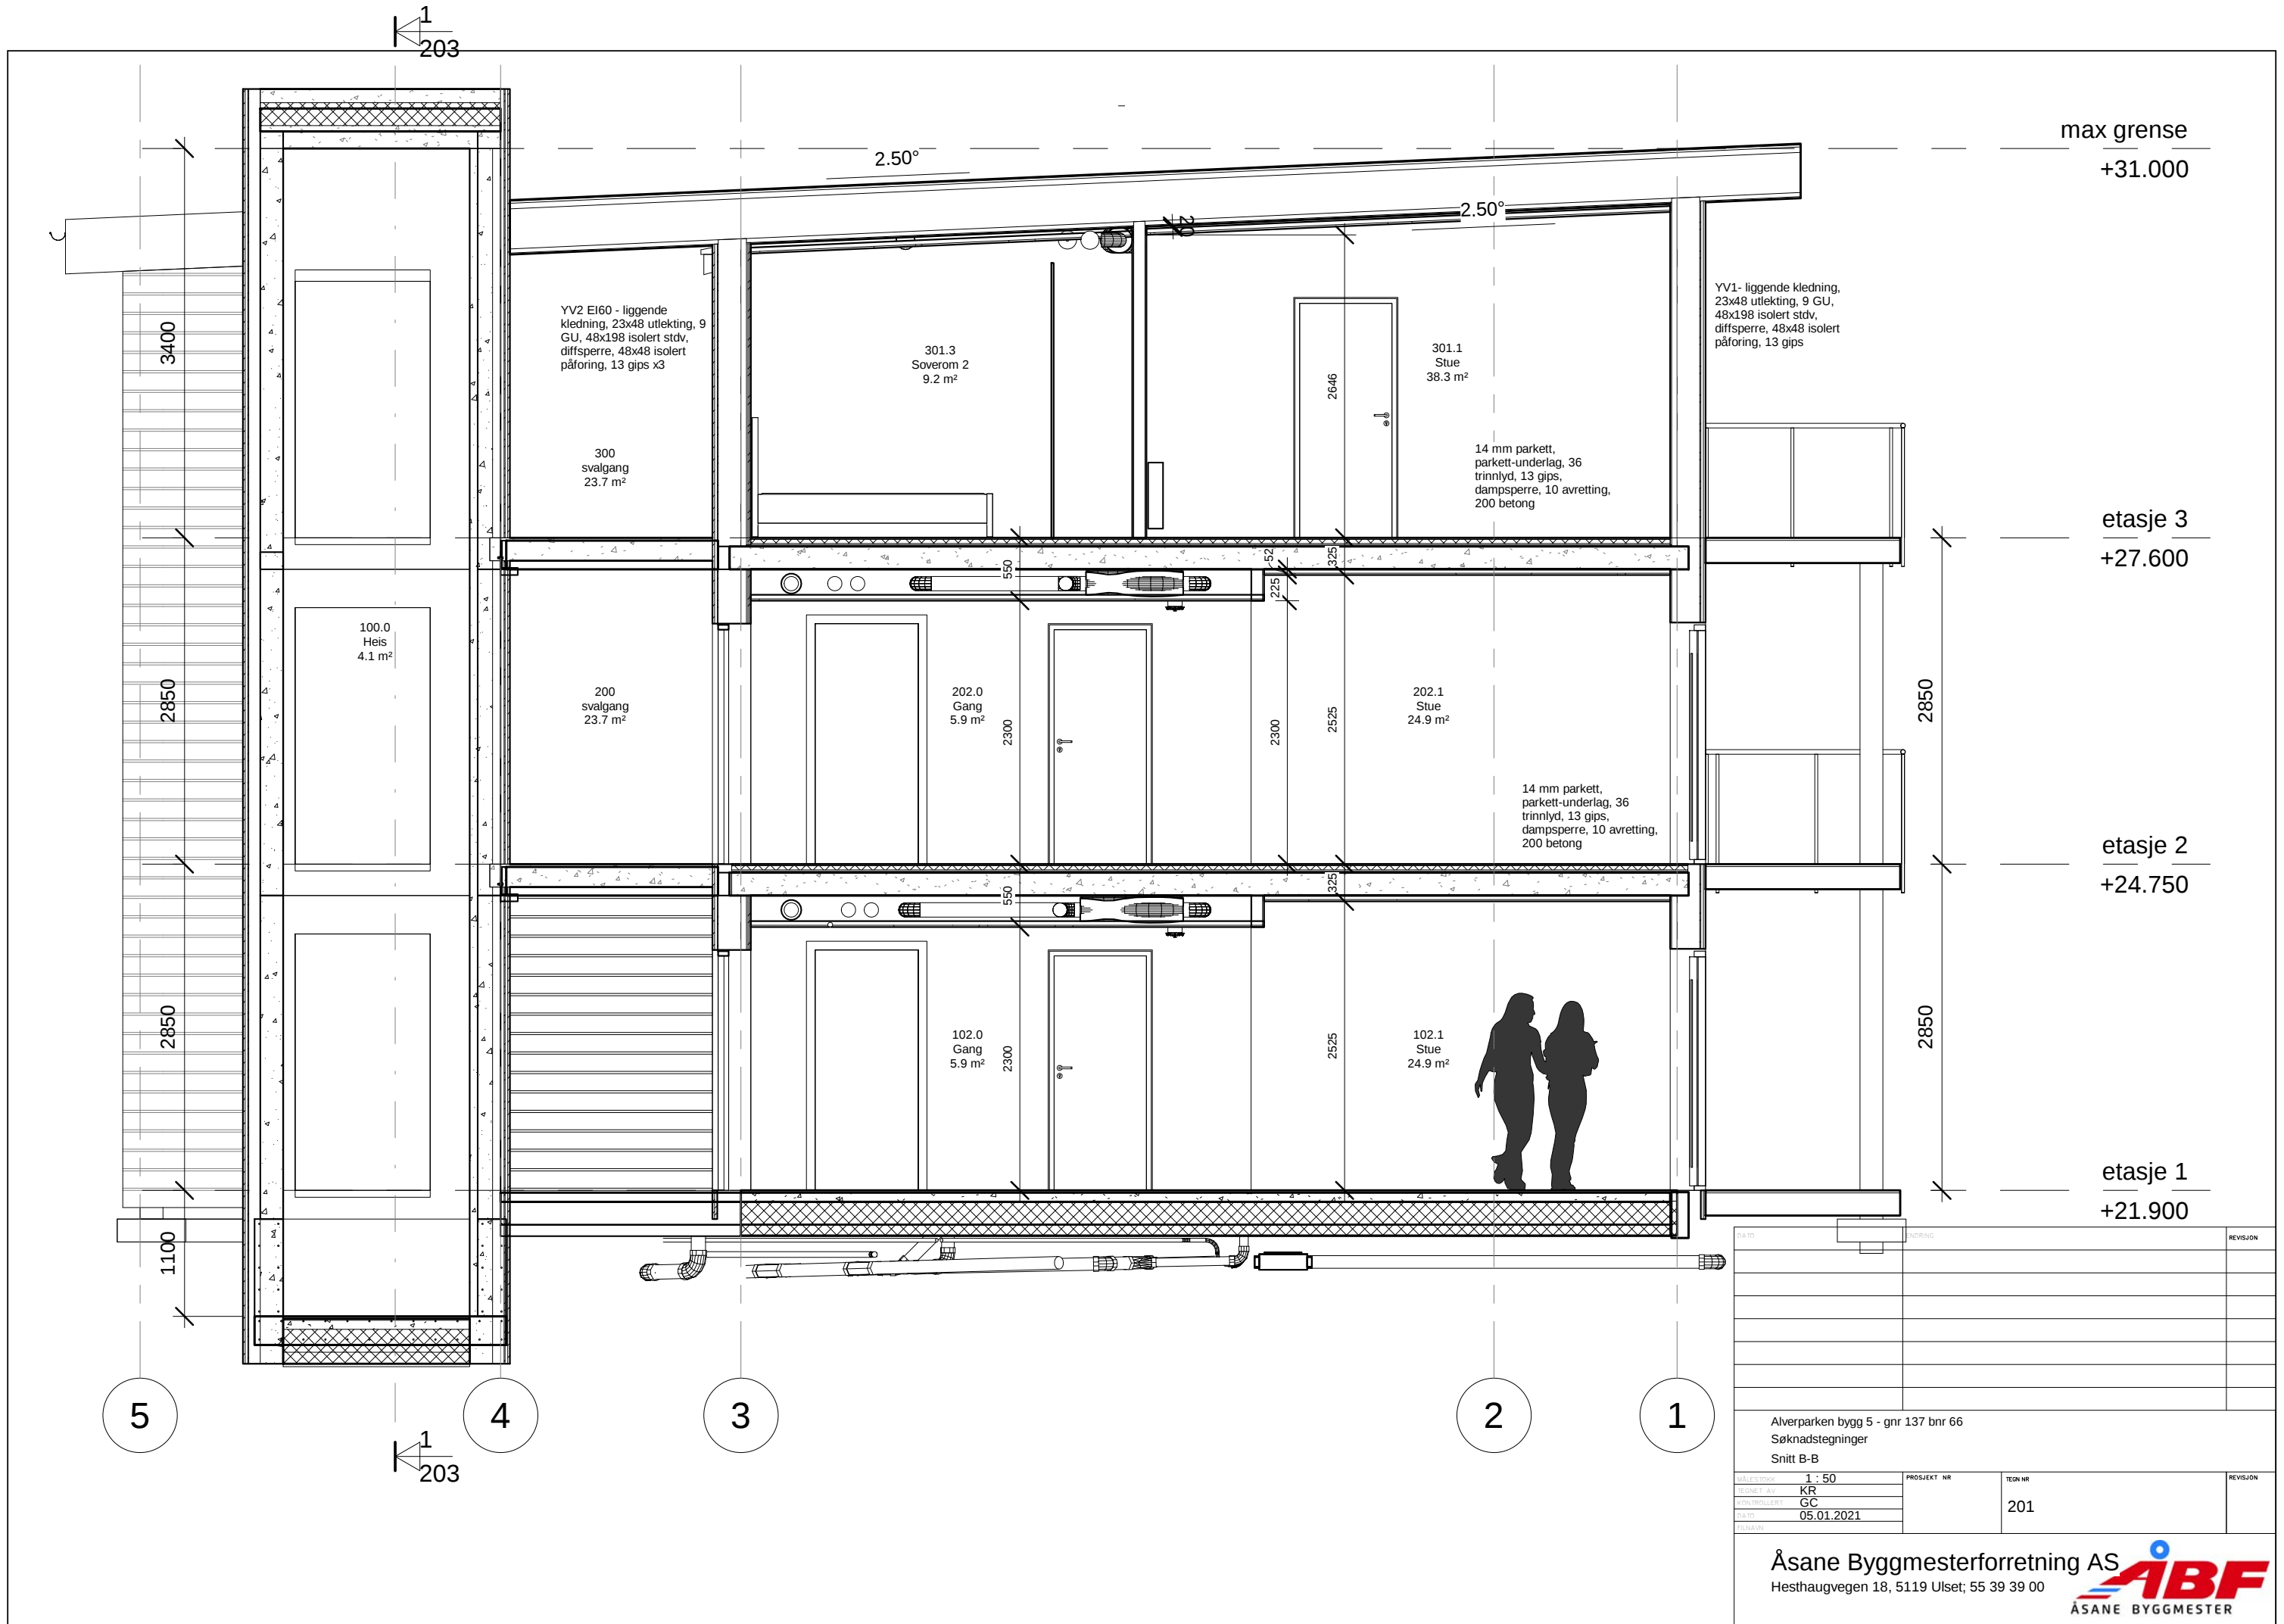


max grense  
+31.000

etasje 3  
+27.600

etasje 2  
+24.750


etasje 1  
+21.900

DATA	TEKNOLOGI	PROSJEKT NR	TEGN NR	REVISJON
Alverparken bygg 5 - gnr 137 bnr 66				
Søknadstegninger				
Snitt B-B				
MALETT/TEGN	1 : 50	PROSJEKT NR	TEGN NR	REVISJON
TEKNET AV	KR			
AVSTAMPET	GC			
DATE	05.01.2021		201	
FORÅRBEJ				

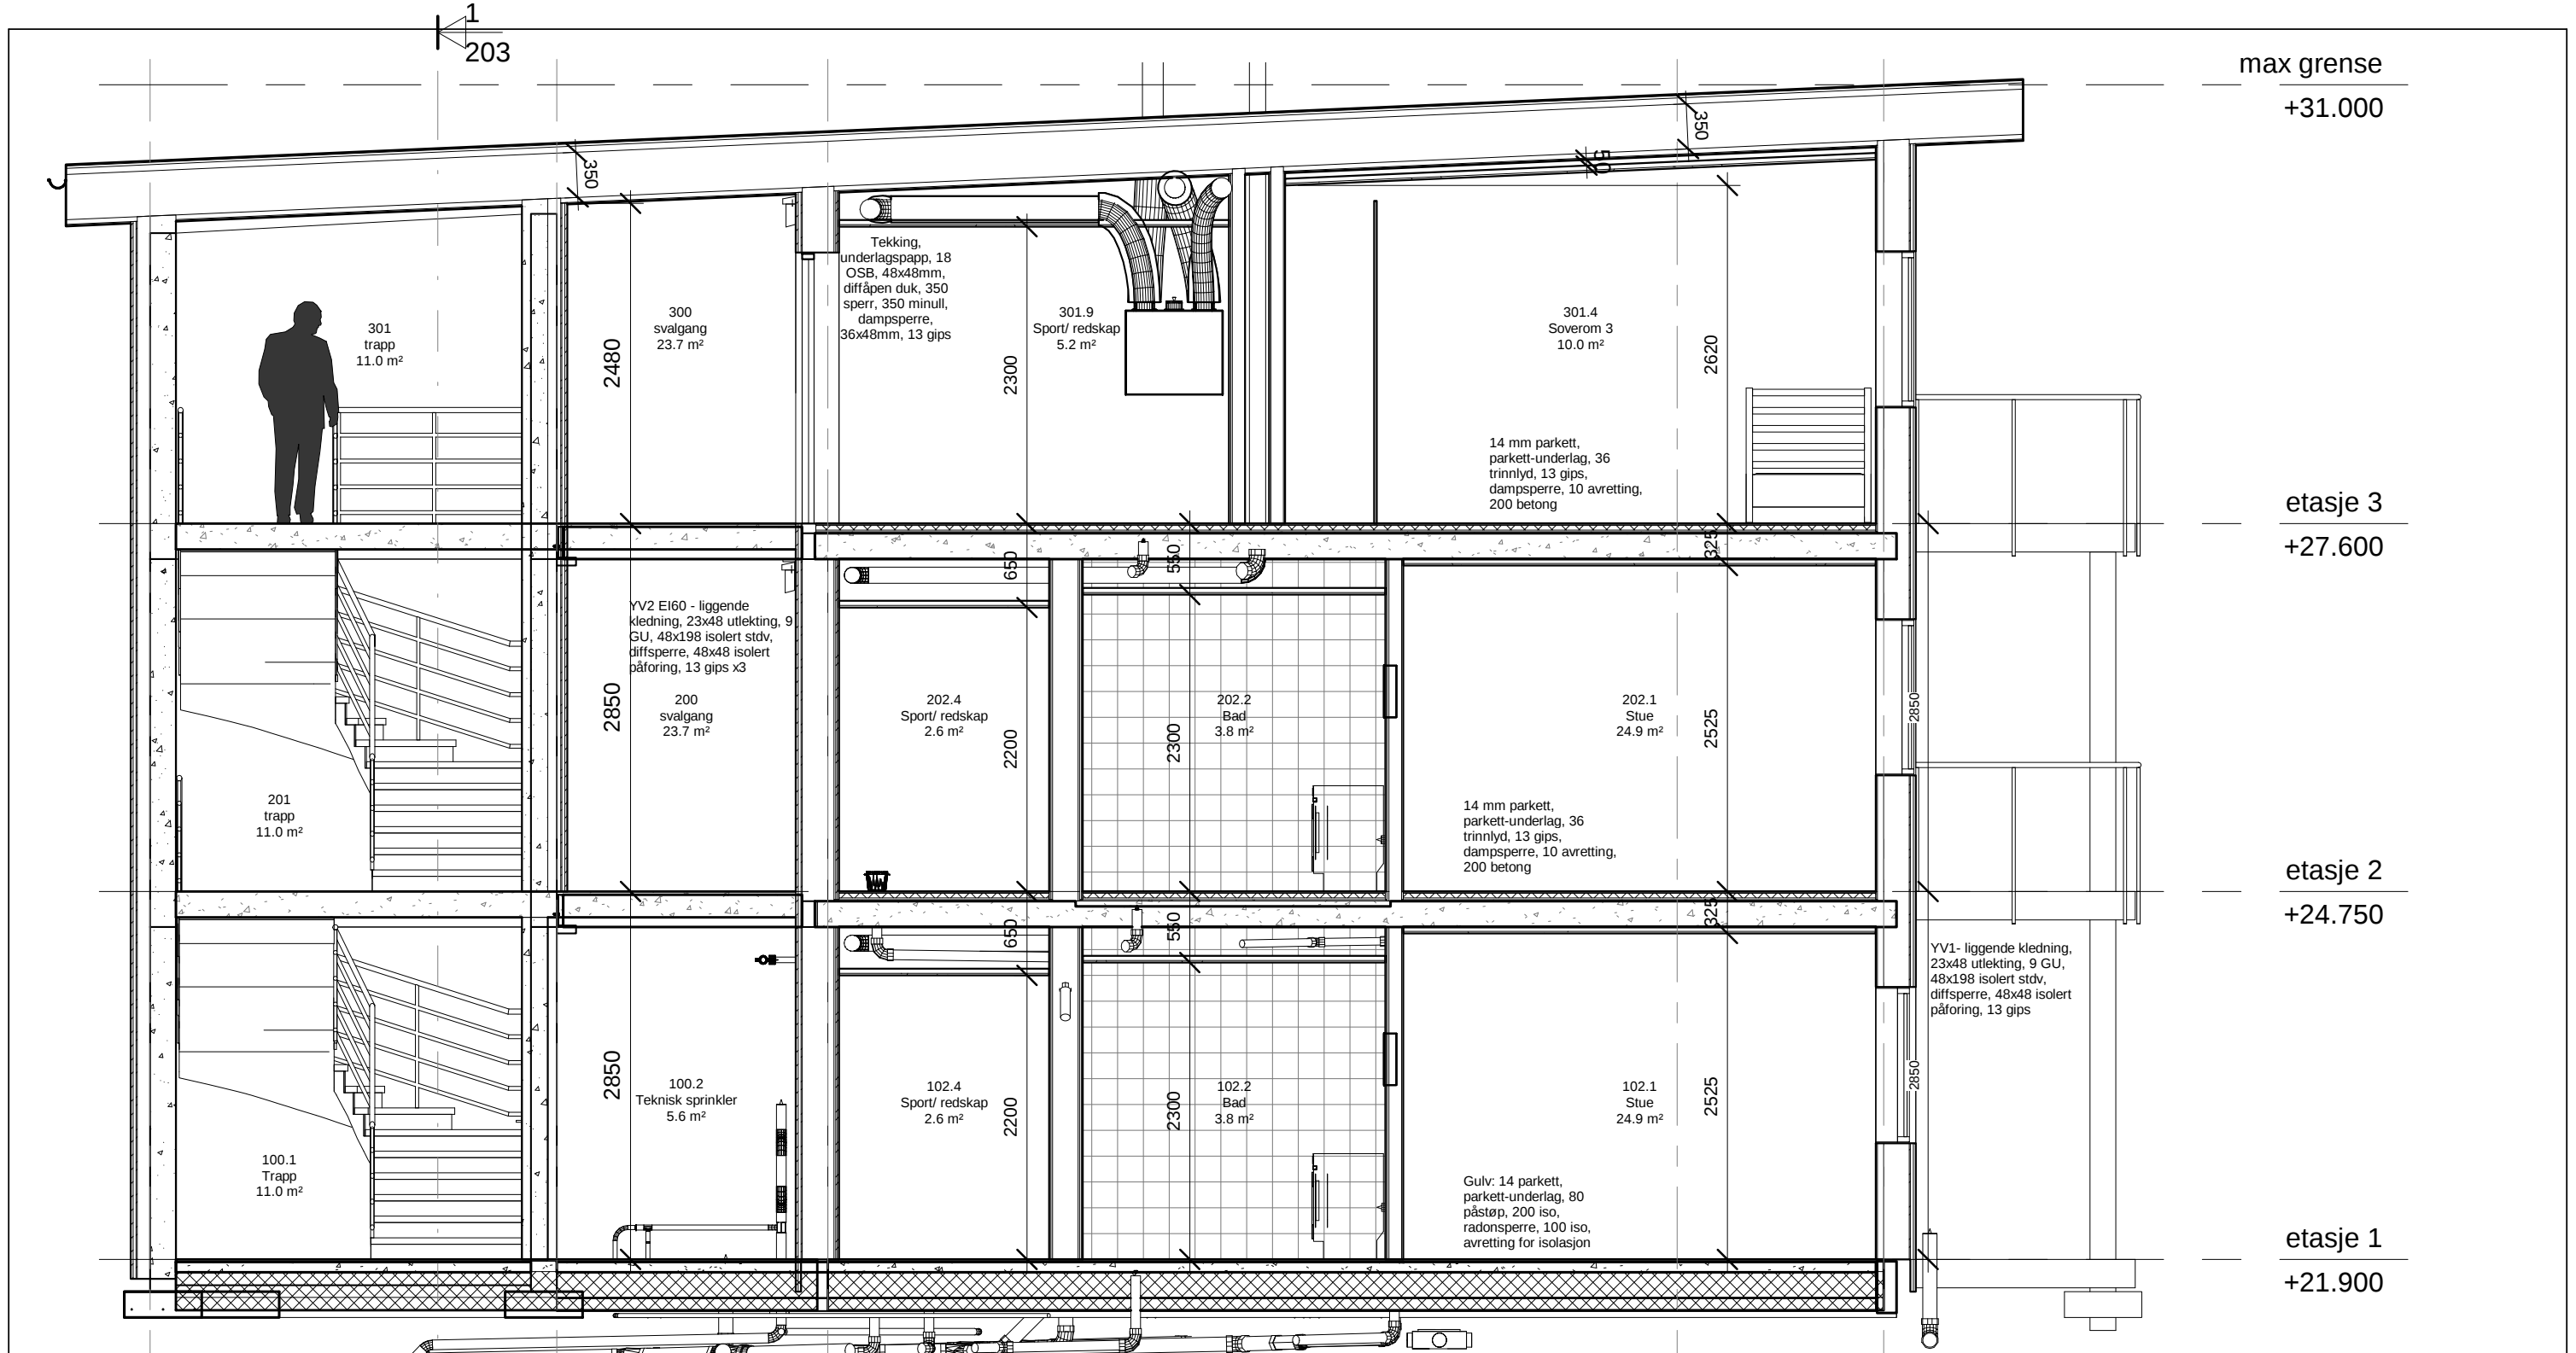

DATA	ENDRING	REVISJON

Alverparken bygg 5 - gnr 137 bnr 66			
Søknadstegninger			
Snitt C-C			
MALETTAVLE	1 : 50	PROSJEKT NR	TEGN NR
TEGNET AV	KR		
APPR/REVISJON	GC		202
DATA	01.02.2021		
FORBEREDET AV			

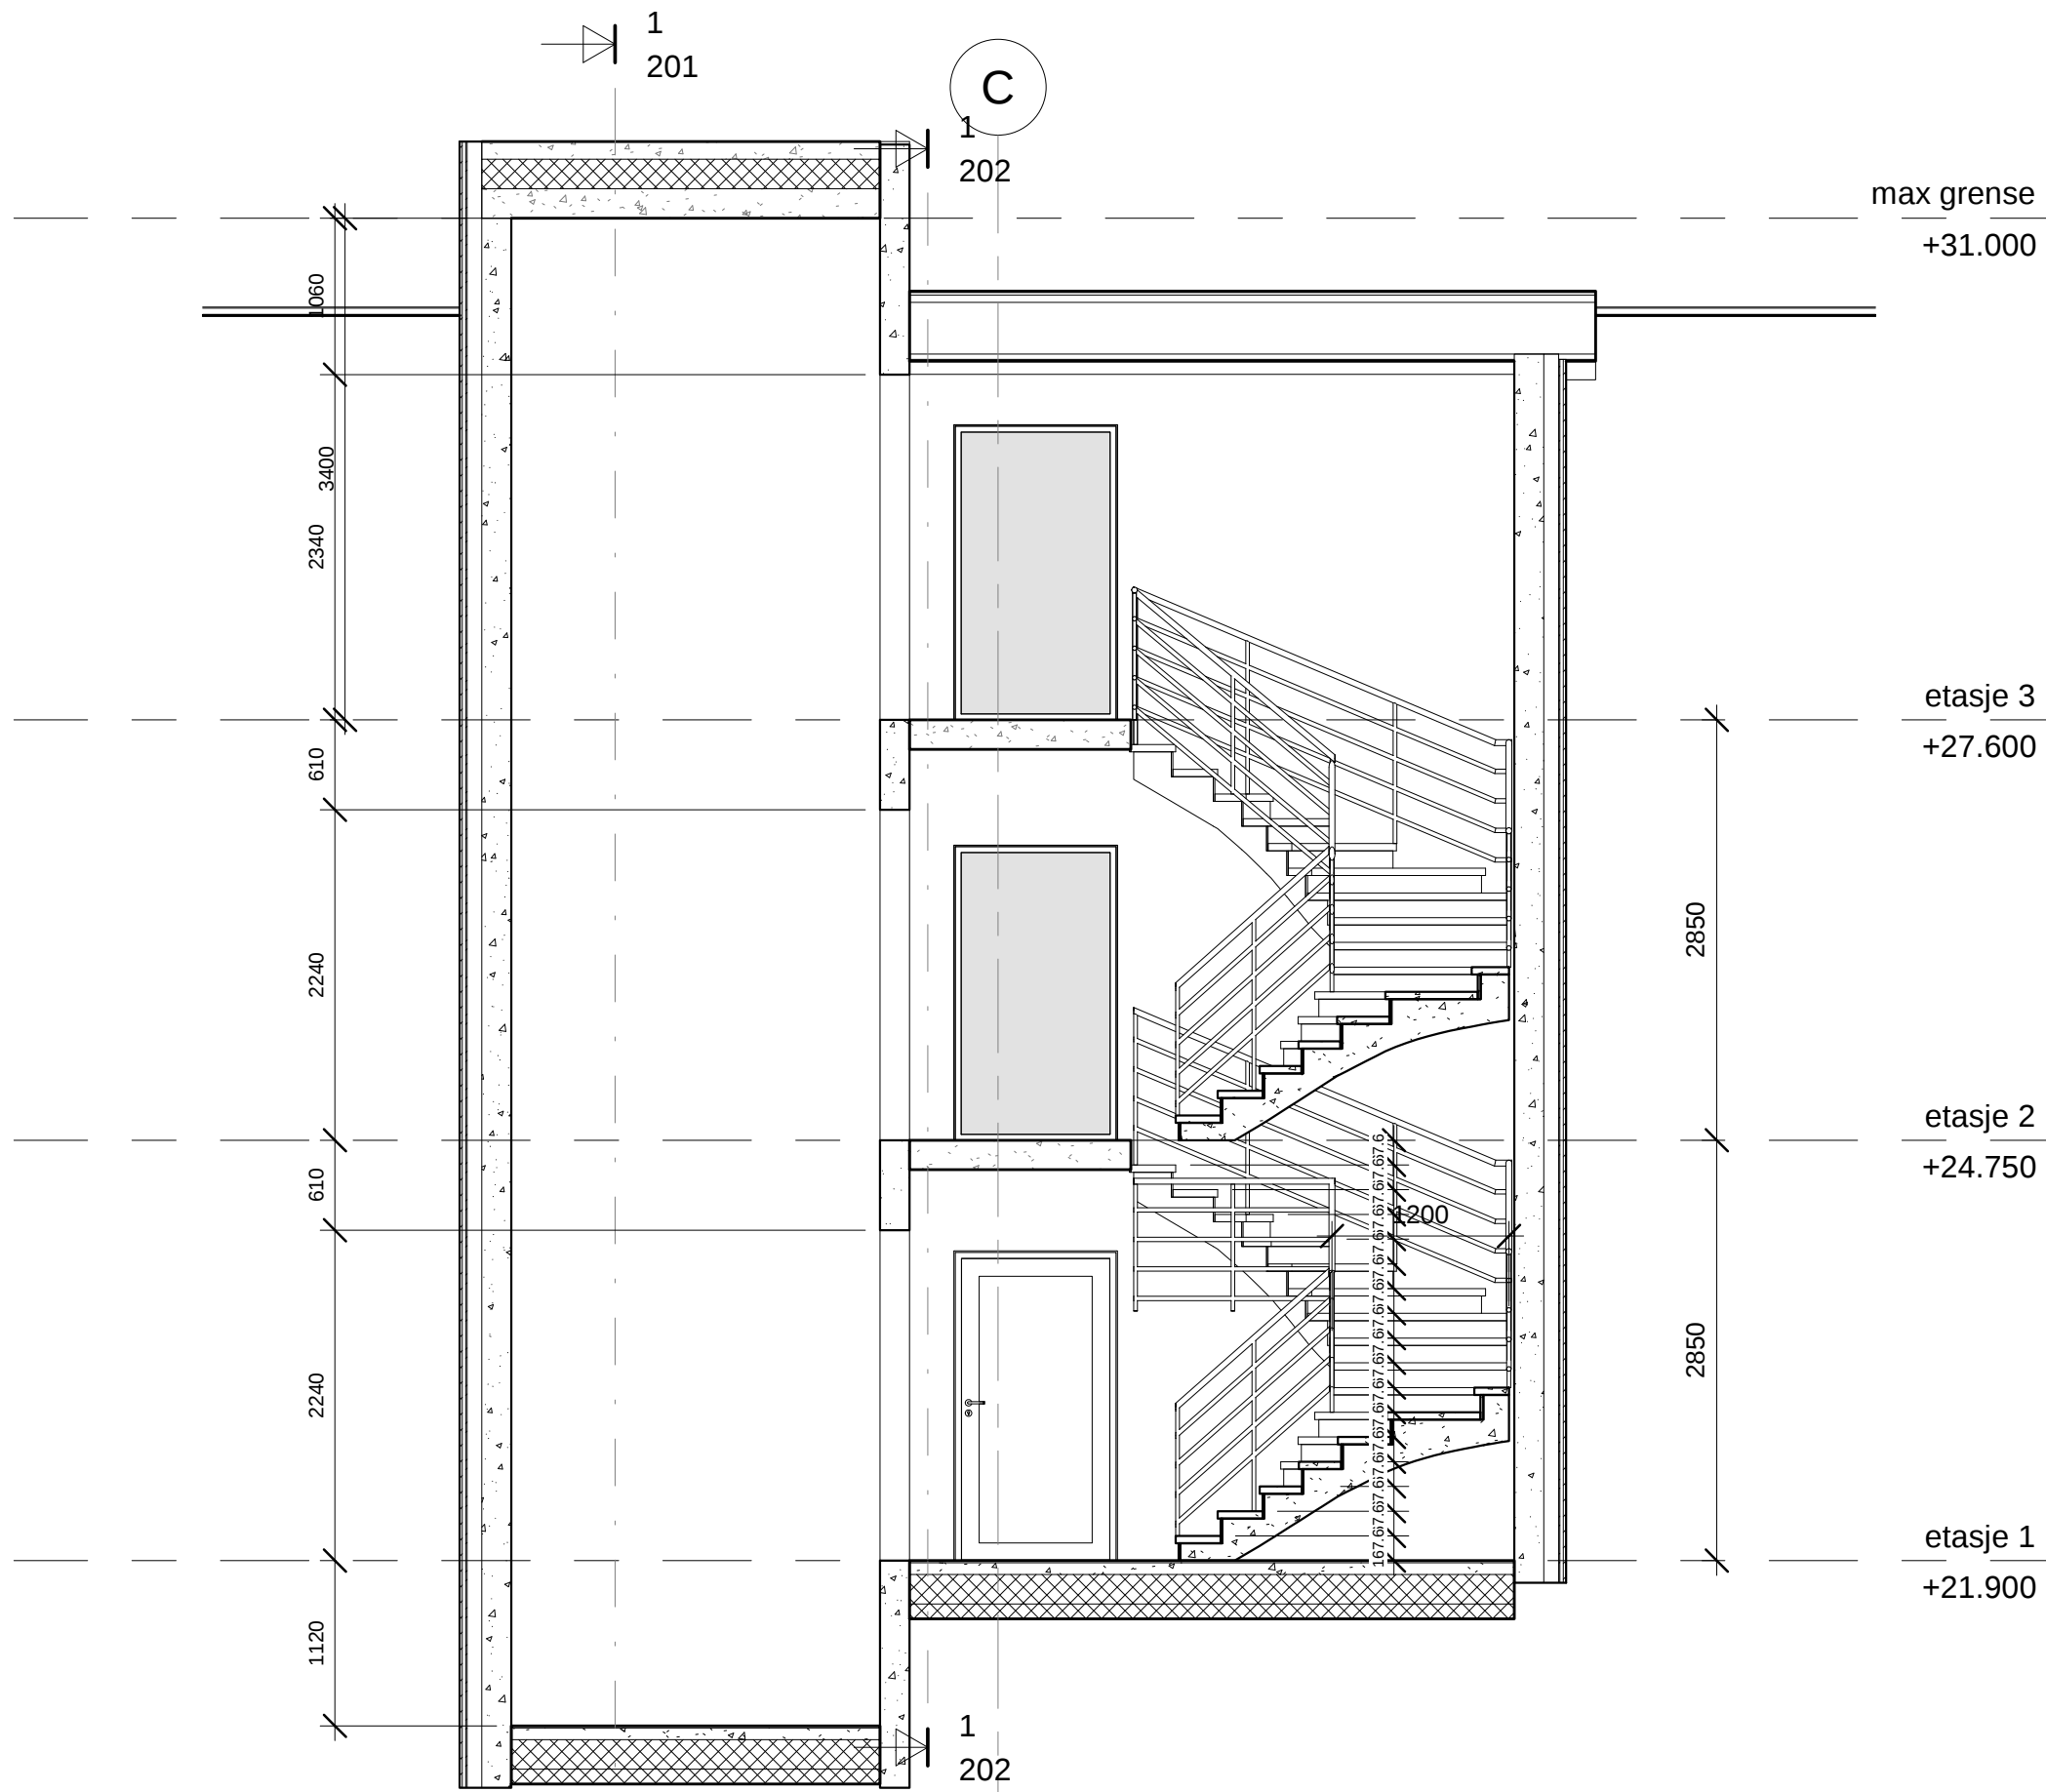

etasje 1  
+21.900

etasje 2  
+24.750


etasje 3  
+27.600

max grense  
+31.000

DATA	ENDRING	REVISJON


Alverparken bygg 5 - gnr 137 bnr 66			
Søknadstegninger			
Snitt trapp og heis			
MÅLSTOKK	1 : 50	PROSJEKT NR	TEGN NR
TEGNET AV	KR		
APPROVERET AV	GC		203
DATE	01.02.2021		

Åsane Byggmesterforretning AS  
 Hesthaugvegen 18, 5119 Ulset; 55 39 39 00

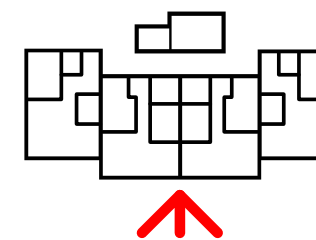

Alverparken bygg 5 - gnr 137 bnr 66			
Søknadstegninger			
Fasade Sør Vest			
MAKSTAVEL	1 : 100	PROSJEKT NR	TEGN NR
TILBEREDET AV	KR		401
TILBEREDET	GC		
DATO	01.02.2021		
<b>Åsane Byggmesterforretning AS</b> Hesthaugvegen 18, 5119 Ulset; 55 39 39 00			




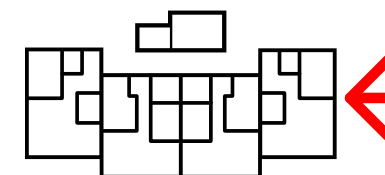


Alverparken bygg 5 - gnr 137 bnr 66			
Søknadstegninger			
Fasade Sør Øst			
MÅLSTAV 1 : 100	PROSJEKT NR	TEGN NR	REVISJON
TEGNET AV KR			
APPROBUSET GC		404	
DATE 01.02.2021			
Tegnnavn			

Åsane Byggmesterforretning AS  
Hesthaugvegen 18, 5119 Ulset; 55 39 39 00



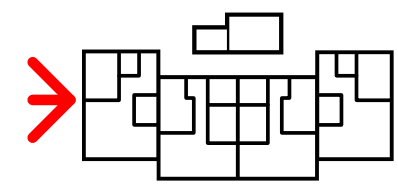

Alverparken bygg 5 - gnr 137 bnr 66			
Søknadstegninger			
Fasade Nord Vest			
MÅLSTYRE	1 : 100	PROSJEKT NR	TEGN NR
TEGNER	KR		
AKSELER	GC		403
DATE	01.02.2021		
PROSJEKT			

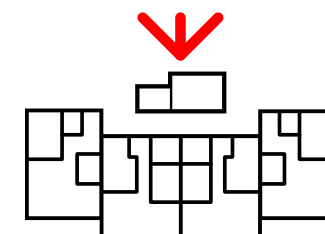

Alverparken bygg 5 - gnr 137 bnr 66			
Søknadstegninger			
Fasade Nord Øst			
MALETTORV	1 : 100	PROSJEKT NR	TEGN NR
TEGNET AV	KR		402
APPROBUSET	GC		
DATE	01.02.2021		
PROSJEKT			
<b>Åsane Byggmesterforretning AS</b> Hesthaugvegen 18, 5119 Ulset; 55 39 39 00			