


Garasje 49 m²
Hall 12 m²

Nytt totalt areal 61 m²

E-①


Bergesen, tilbygg med Garasje
Fosse 98, 5918 Frekhaug
G bnr. 25/27 Alver
1 etasje

E-2

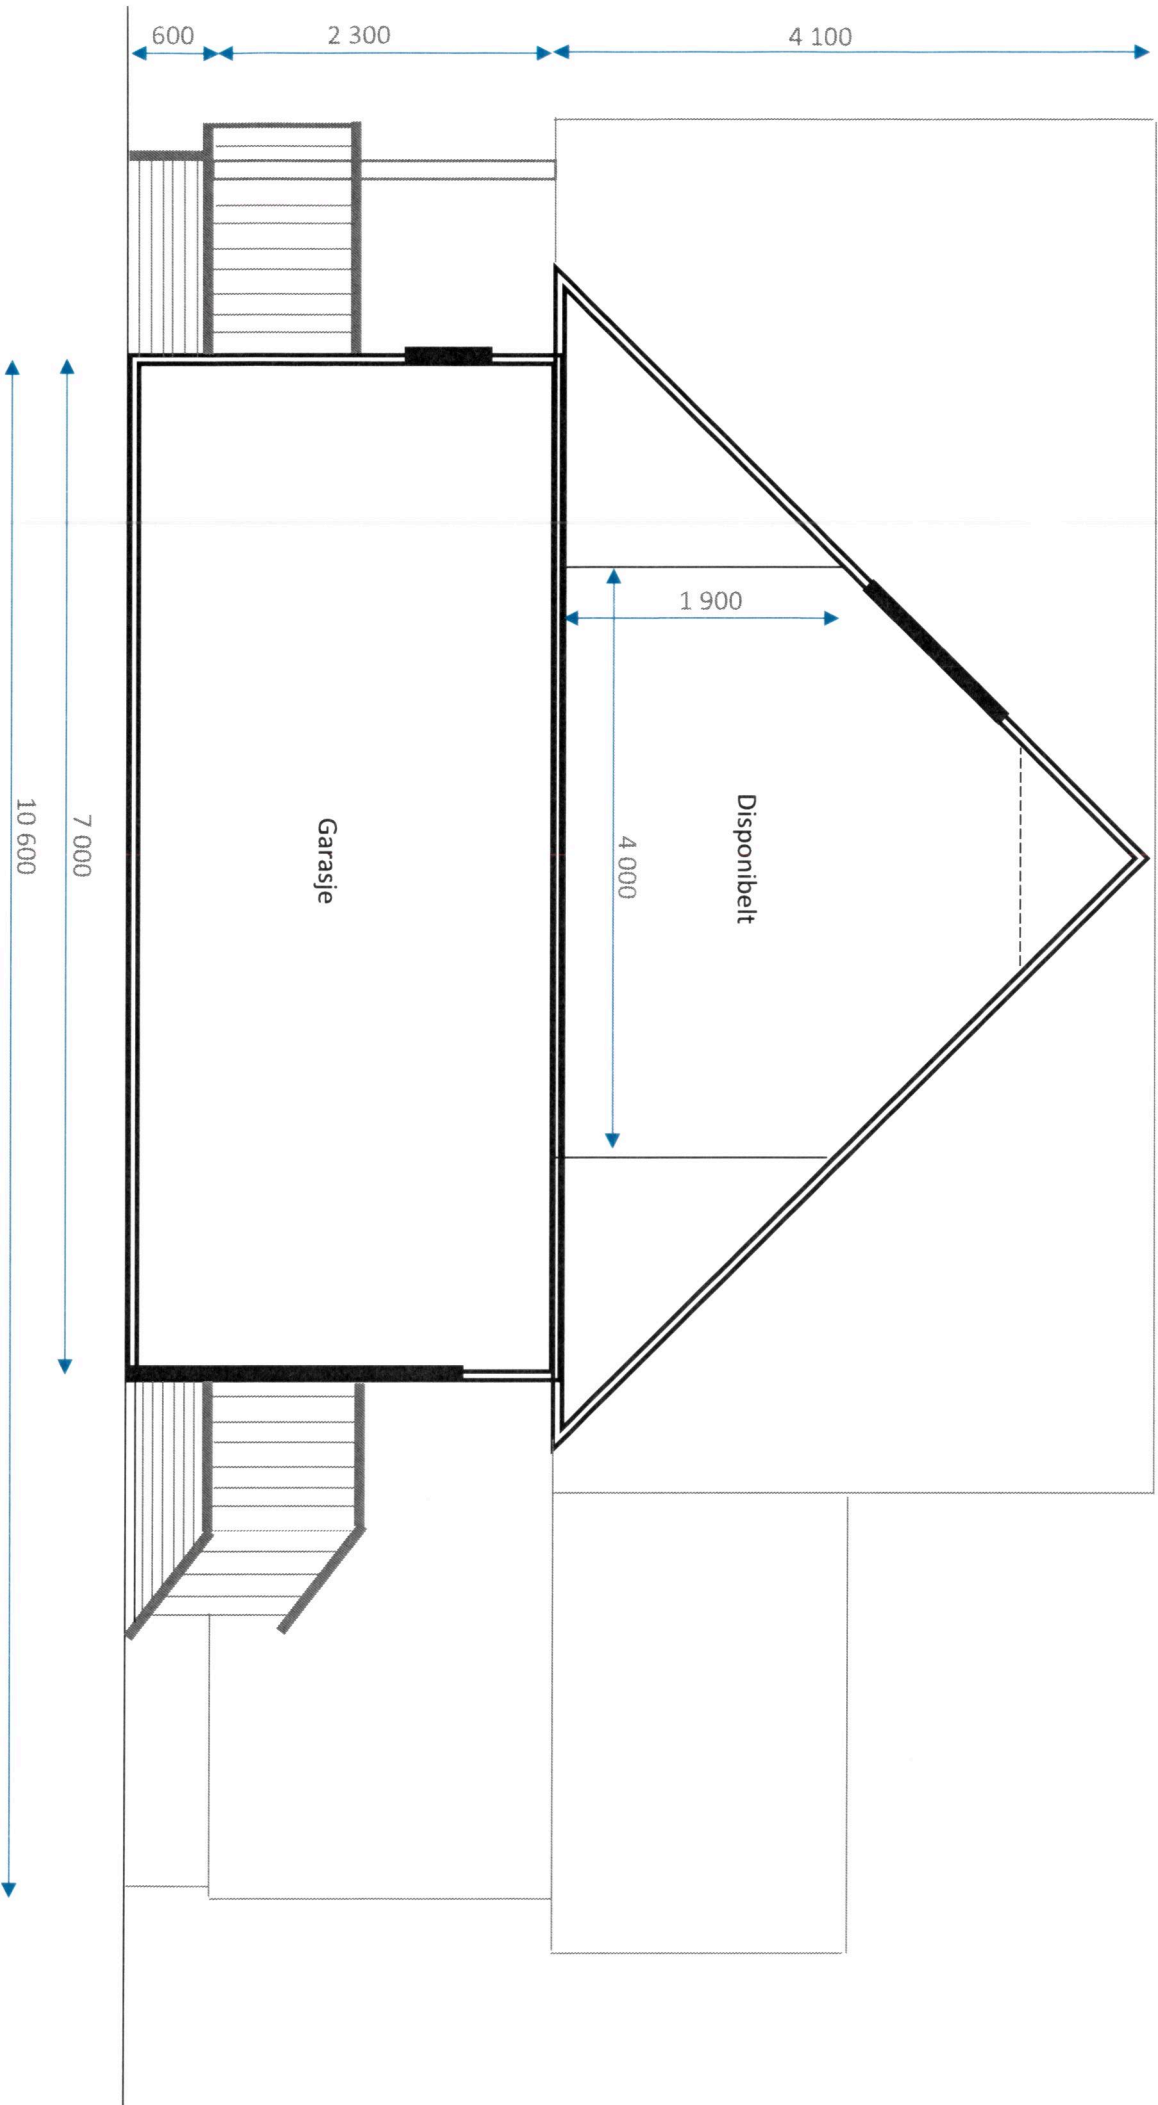

Bergesen, tilbygg med garasje
Fosse 98, 5918 Frekhaug
G bnr. 25/27 Alver
Snitt A-A

Disponibelt / sov 28m²
Del av loftstue 8m²
Nytt totalt areal 36 m²

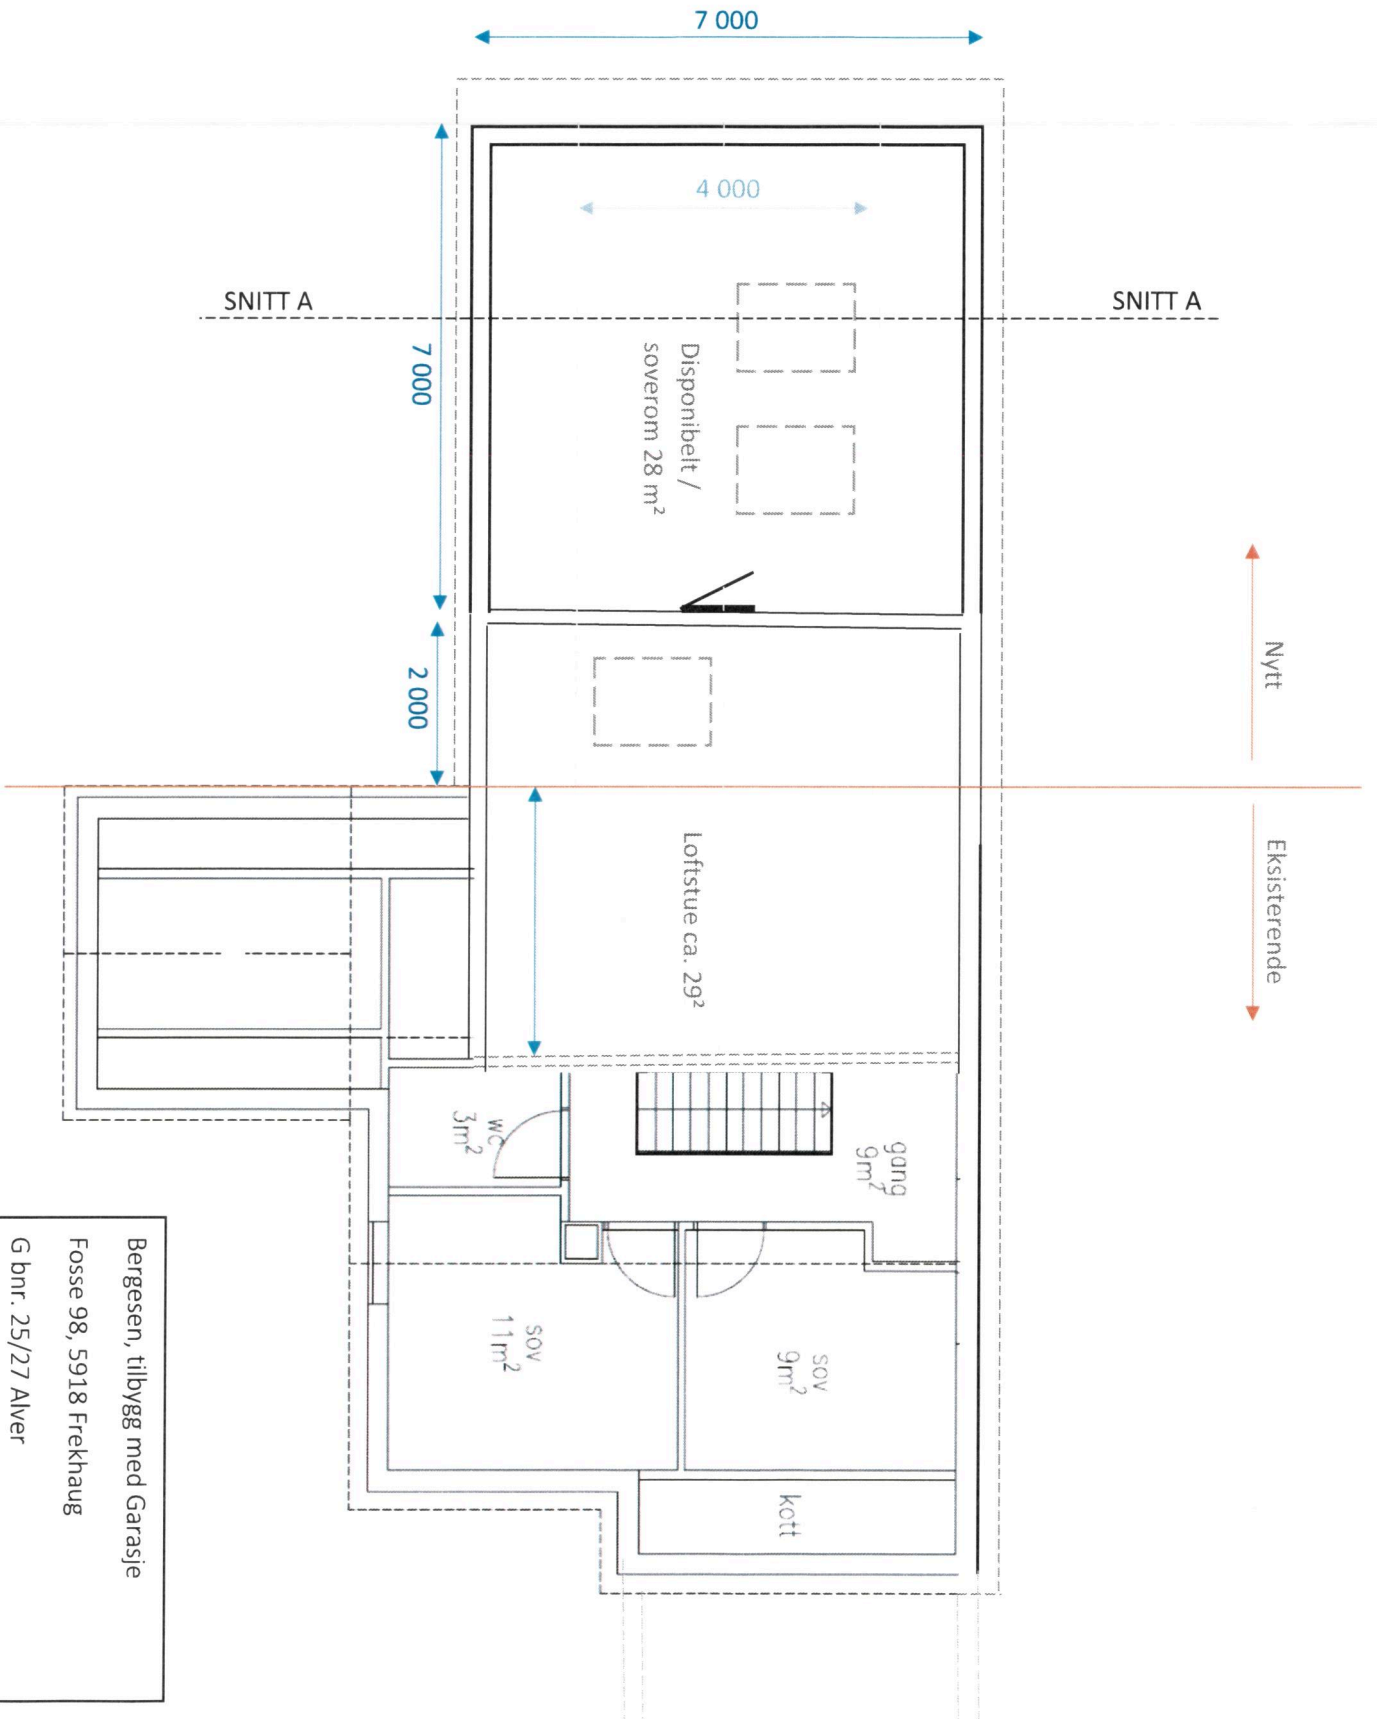

Bergesen, tilbygg med Garasje
Fosse 98, 5918 Frekhaug
G bnr. 25/27 Alver
2 etasje


E-4

Bergesen, tilbygg med Garasje

Fosse 98, 5918 Frekhaug



G bnr. 25/27 Alver

Takplan

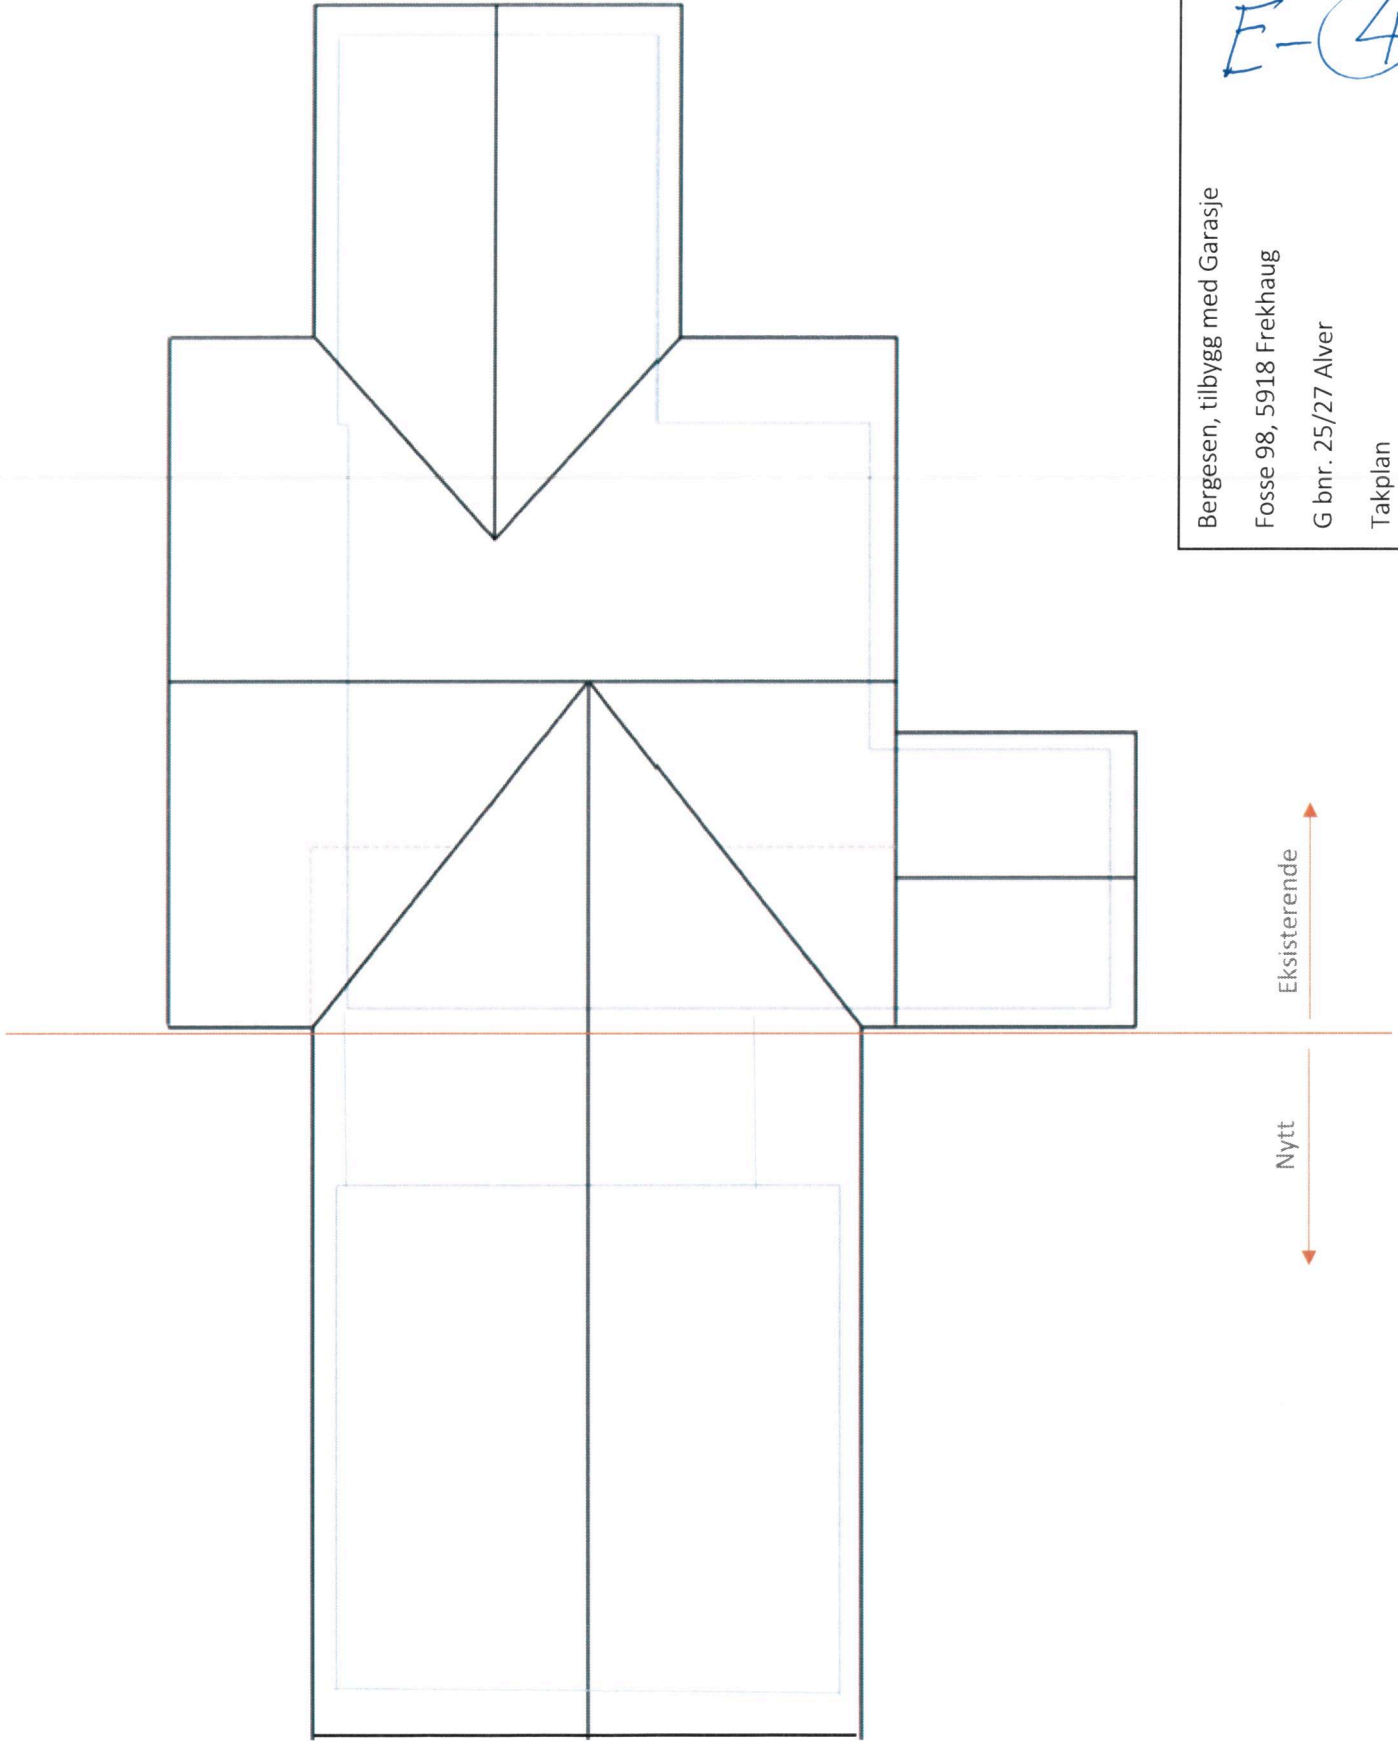


Eksisterende

Nytt

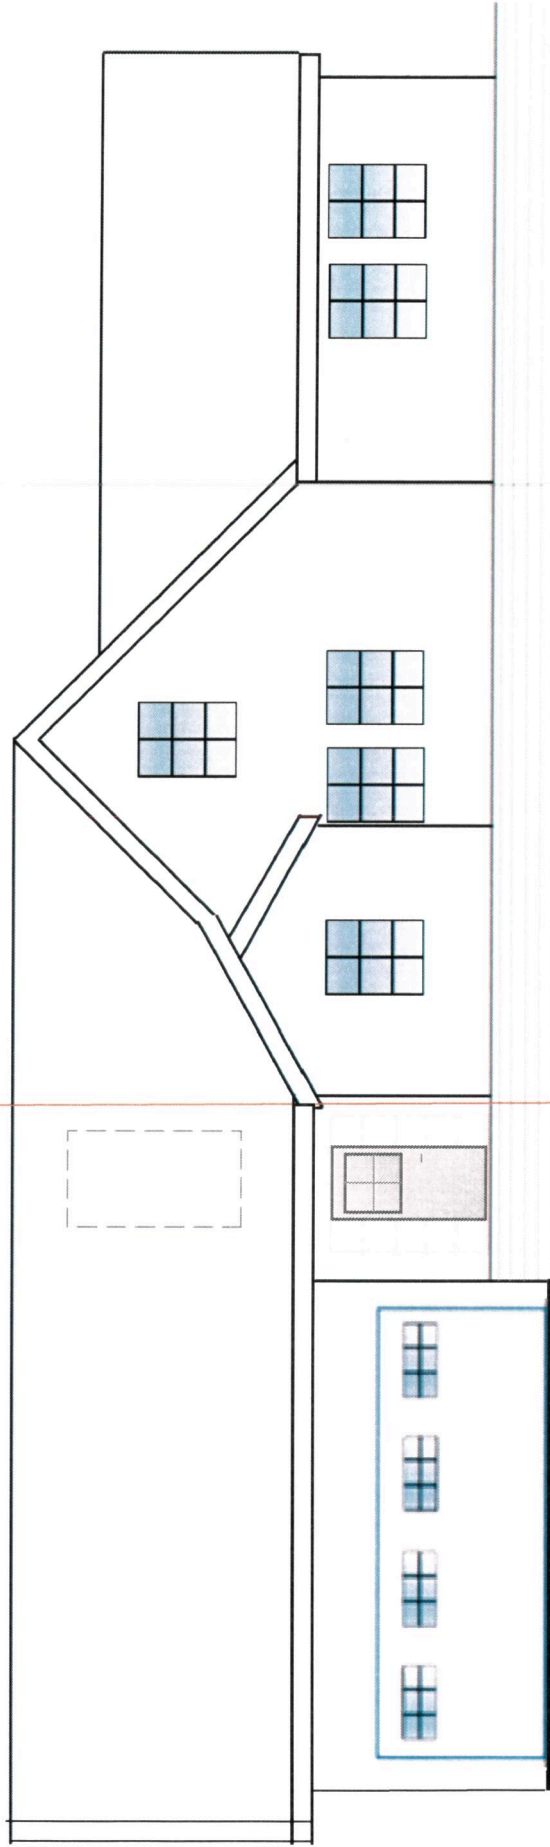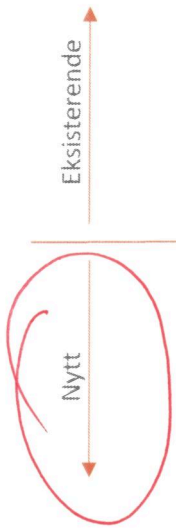

F-5

Bergesen, tilbygg med Garasje
Fosse 98, 5918 Frekhaug
G bnr. 25/27 Alver
Fasade mot øst

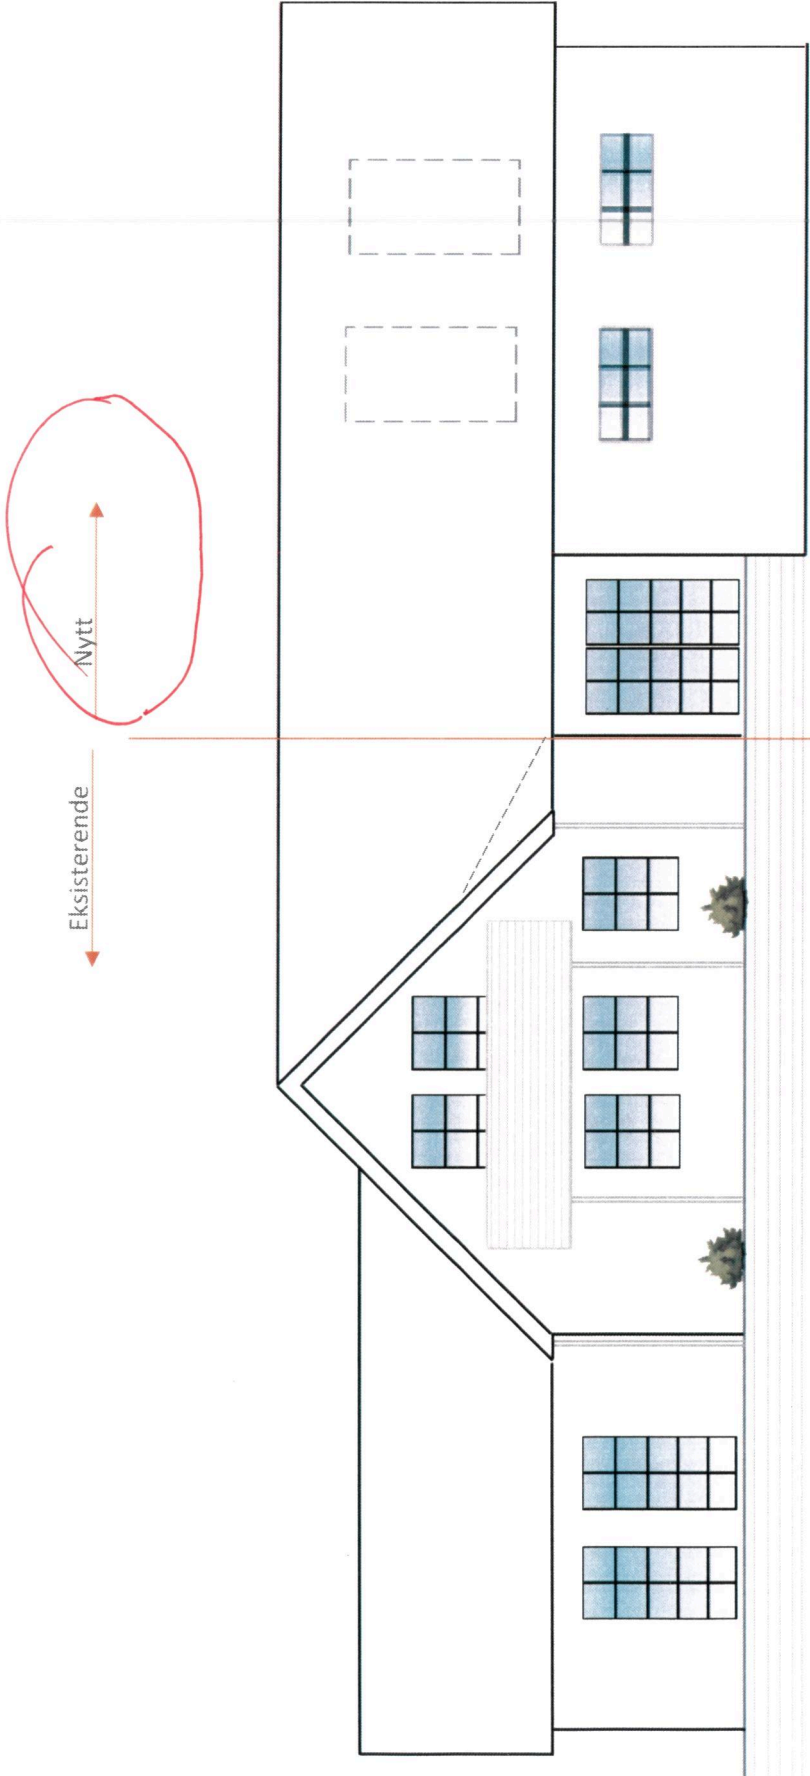

Bergesen, tilbygg med Garasje
Fosse 98, 5918 Frekhaug
G bnr. 25/27 Alver
Fasade mot vest

F.Ø