




1.ETASJE

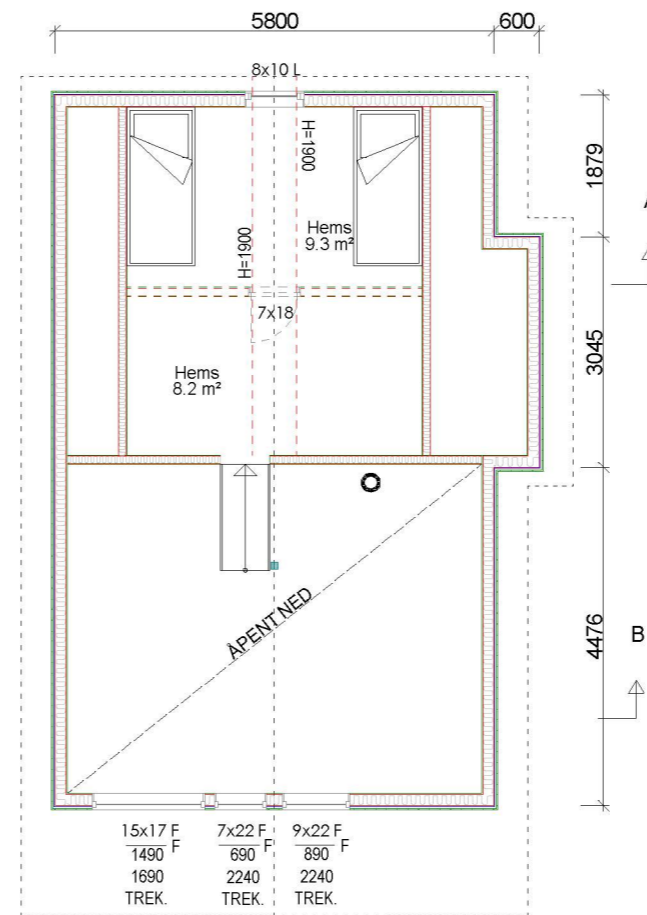

2.ETASJE

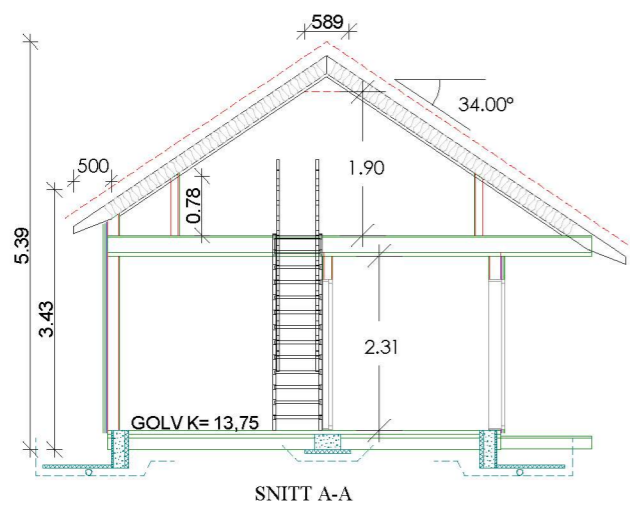

SNITT A-A

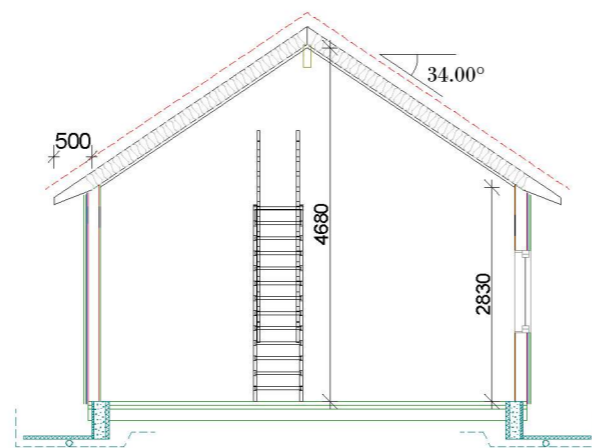

SNITT B-B

Arealberegninger i hht. NS 3940	Bruksareal BRA i m²		
	Pretasje	Åpent over- bygg areal og carport	Sum BRA
H. etg. plan	49.6	3.6	53.2
SUM :	49.6	3.6	53.2
BYA :	58.0	6.7	64.7
Grunnflate/ fotavtrykk:	54.8		

A REV 02.02.2021 AMH

Tiltakshaver:	Torunn Keilegavlen Friis		
Byggeplass:	Trøelandsveien 292		
Kommune:	Alver	Gnr : 89	Bnr : 21-22 Fnr :
Utbygger:			Disk : Dirdal13
 AKkurat slik du ønsker!	Dato:	27.01.2021	Arkitekt: DRØMMEHYTTEN
	Mål:	1:100	Tegning:
	Tegn:	amh	
Sak:	DIRDAL	Jær-tegning as tlf.: 51 42 09 85	