


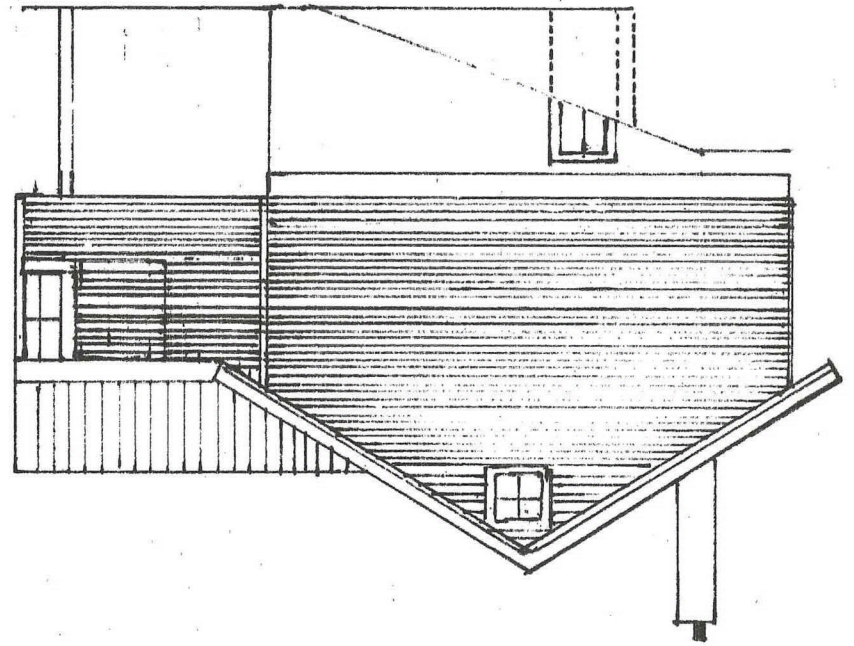


SCALE	H. MYRNE 1898
MALDEN	1:100

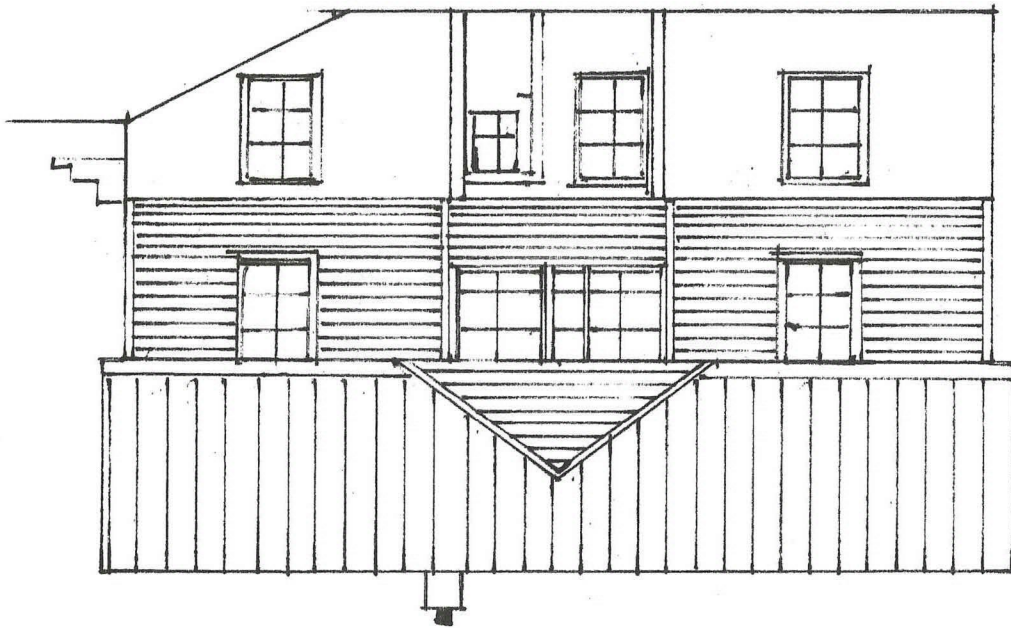

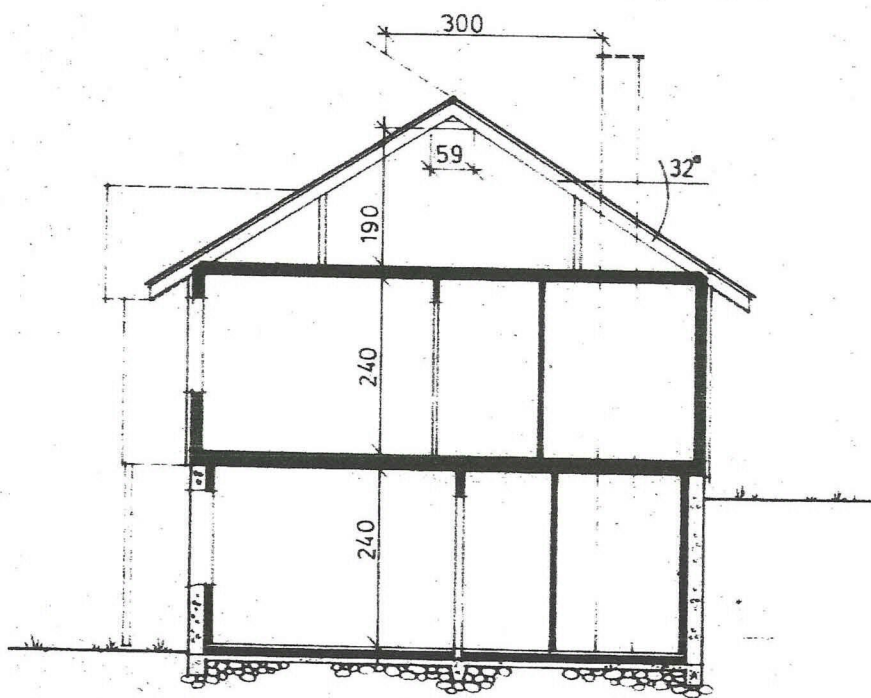


SNITT A-A

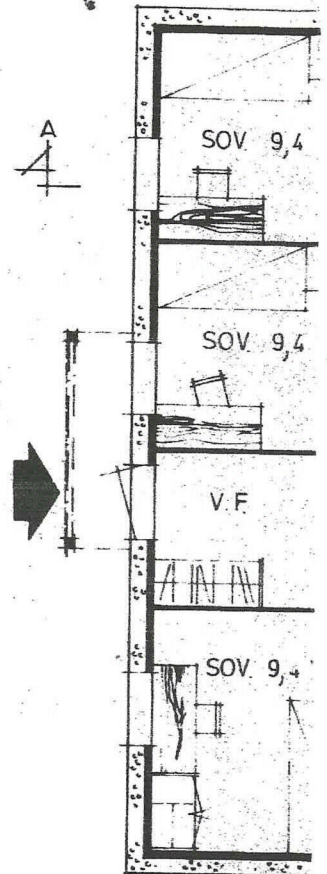


UNDERETASJE

hiba 139+

Grunnft.	89 m ²
BRA	158 m ²
BRA-K	158 m ²
BA	120 m ²

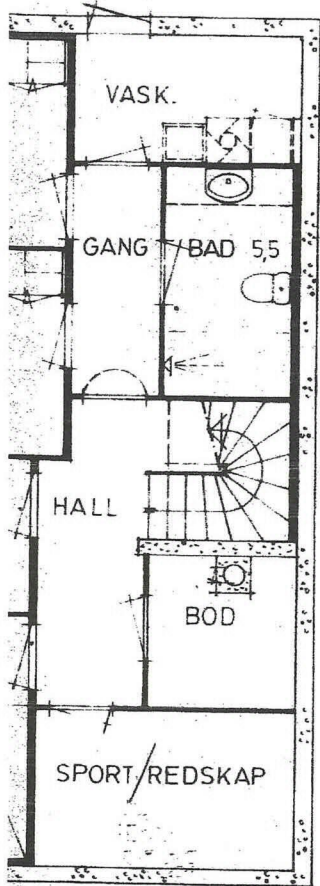

LAN - BRA 75 m²

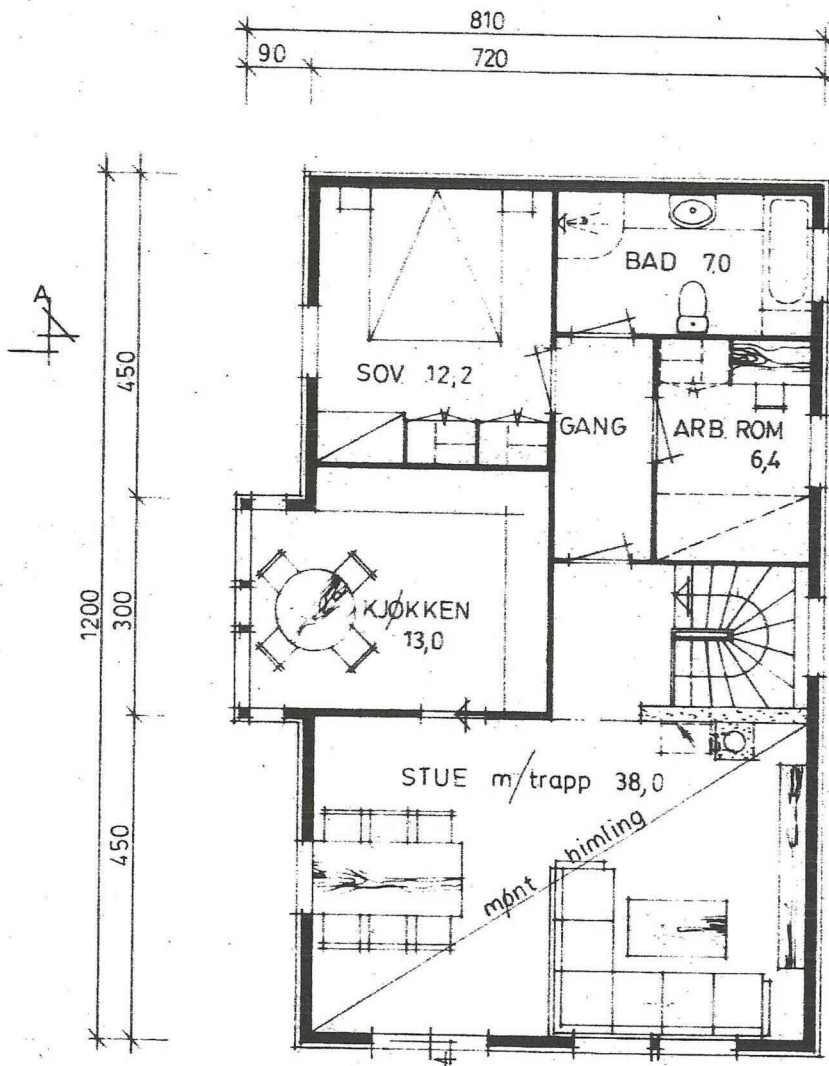

HOVEDPLAN - BRA 83 m²

Prosjekt: BOLIG - rev HIBA 139
 Tegning vedr.: PLAN og SNITT

Byggherrer: **ELIN J. REIGSTAD og SVEIN WILLUMSEN**
 Byggefird: LINDÅS

Revisering:

Arkitekt: AS HIBA - POSTBOKS 361 - 5001 BERGEN - TLF 55 30 65 30 - FAX 55 30 65 40

Leideandør: STEVNEBØ TRELAST AS - 5125 BØVÅGEN - TLF 56 37 00 08 - FAX 56 37 03 75

Prosjekt nr.: **75/97**

Tegning nr.: 01

Målestokk: 1:100

Dato: 22.04.97

Tegner av: M.DALE



**HIBA
HUS**

