




PĀĻU PLĀNS
M 1:50

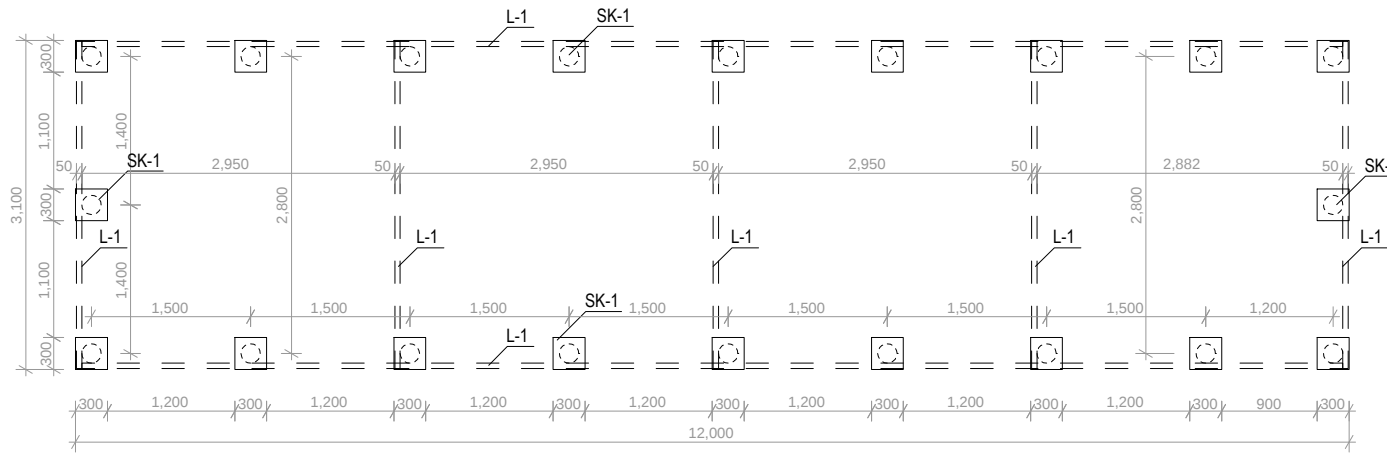


SKRŪVPĀĻIS SK-1
M 1:25

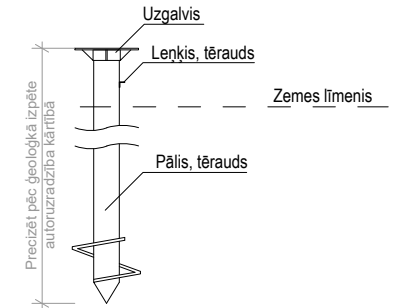

PAMATU ELEMENTU IZVIETOJUMA PLĀNS
M 1:50

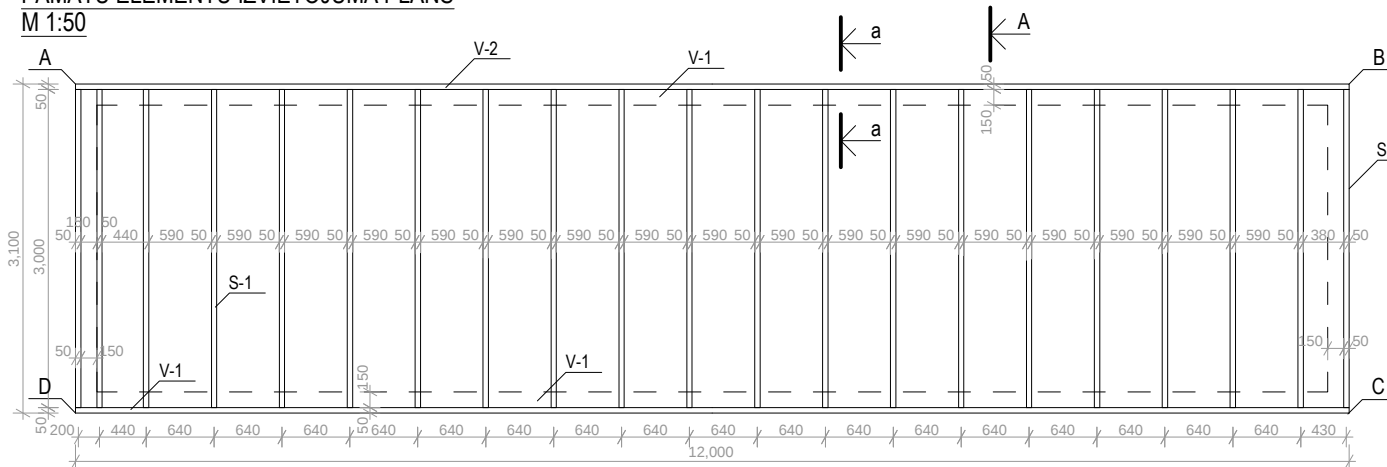

ŠĶĒLUMS a-a
M 1:25

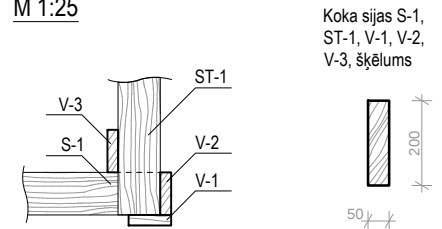

KOKA KARKASA ELEMENTU SPECIFIKĀCIJA

Pozīcija	Apzīmējums	Nosaukums	Skaitis, gab.	1 el. daudz., m	Kopējā kubatūra, m³	Piezīmes
1	EN 14081	50x200 Koka sija S-1	21	3.0	0.63 m³	CE / C24
2	EN 14081	50x200 Vainags V-1	4	6.0	0.24 m³	CE / C24
3	EN 14081	50x200 Vainags V-2	5	6.0	0.30 m³	CE / C24
4	EN 14081	50x50 Latojums	19	2.7	0.13 m³	CE / C16
					kopā m³:	1.30* m³ bez rezerves

GRĪDAS ELEMENTU SPECIFIKĀCIJA

Nr. p.k.	Nosaukums	Apraksts	daudzums
1	OSB plāksnes	2500x1250x18 mm	10 gab.
2	Trapeceveida skārda loksnes		37.2 m²
3	Pretvēja izolācijas plēve		37.2 m²
4	Mineralvate	λ=0.031	7.5 m³
5	Tvaika izolācija		37.2 m²

PASŪTĪTAJS	SIA "Scandic Bouw" Reģ. Nr.: 40203251982		
ATBILDĪGAIS PROJEKTĒTĀJS	SIA "Ant Nest" Būvkomersanta reģ. Nr.: 15909 Tālrunis numurs: +371 28949105		
BŪVPROJEKTA DAĻA	BŪVKONSTRUKCIJAS / BK		
OBJEKTS	DĀRZAS MĀJA LĪDZ 45 m²		
RASĒJUMS	PAMATU ELEMENTU IZVIETOJUMA PLĀNS		
MĒROGS	1:50	LAPA	LAPAS 4
PASŪTĪJUMA NR.	AN-LĪG-01/21	ARHĪVA REG. NR.	AN-LĪG-01/21