




STATŅU, VAINAGU UN SIJU IZVIETOJUMA PLĀNS M 1:50

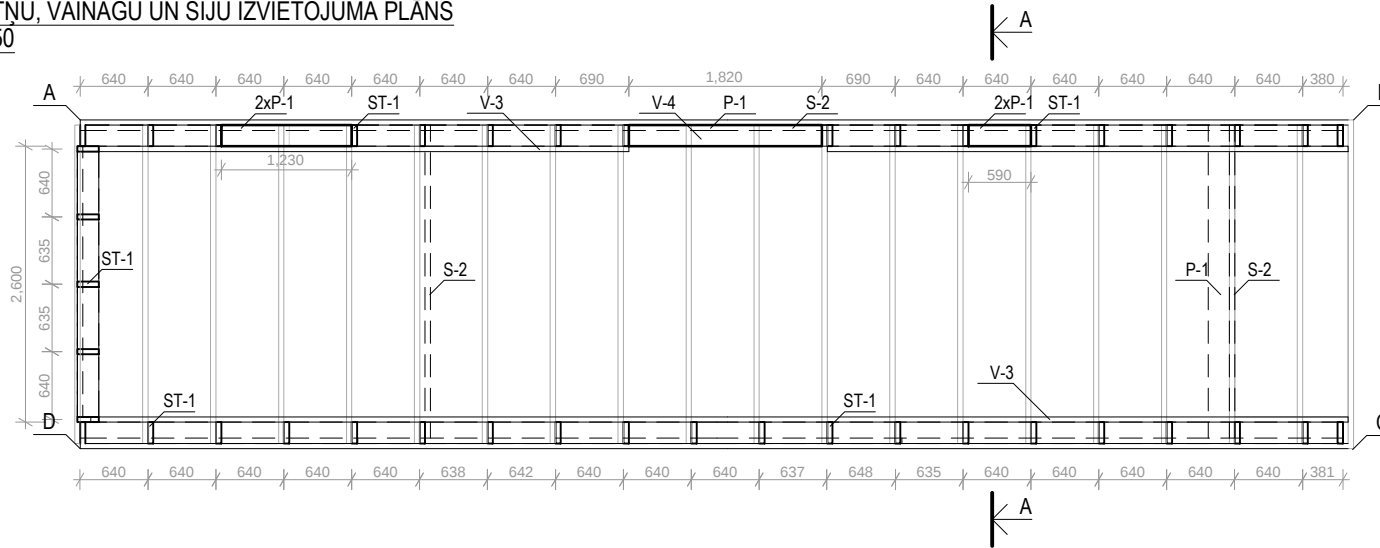

JUMTAS KONSTRUKČIJAS ELEMENTU IZVIETOJUMA PLĀNS M 1:50

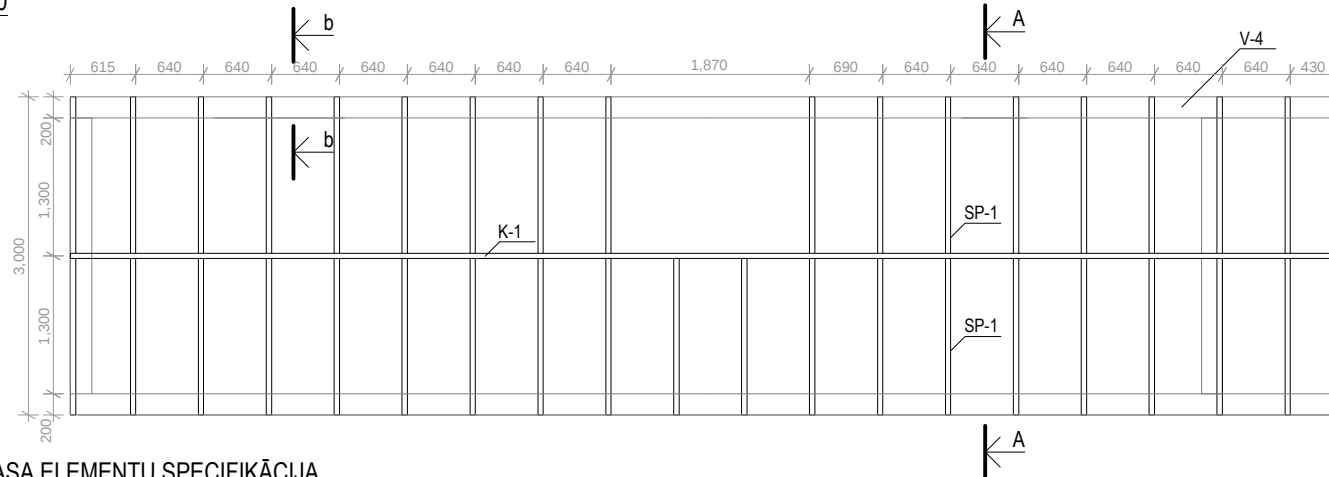

ŠĶĒLUMS b-b M 1:25

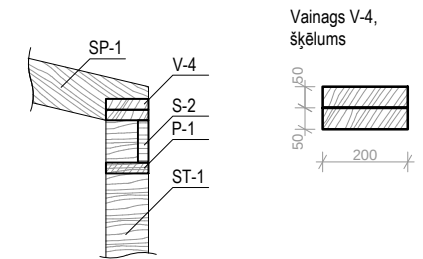

KOKA KARKASA ELEMENTU SPECIFIKĀCIJA

Pozīcija	Apzīmējums	Nosaukums	Skaits, gab.	1 el. daudz., m	Kopējā kubatūra, m ³	Piezīmes	
1	EN 14081	50x200 Statnis ST-1	42	2.6	1.10 m ³	CE / C24	
2	EN 14081	50x200 Vainags V-3	4	6.0	0.24 m ³	CE / C24	
3	EN 14081	50x200 Vainags V-4	9	6.0	0.54 m ³	CE / C24	
4	EN 14081	50x200 Spāre SP-1	38	1.5	0.56 m ³	CE / C24	
5	EN 14081	50x200 Kore K-1	2	6.0	0.12 m ³	CE / C24	
6	EN 14081	50x200 Sija S-2	6	6.0	0.36 m ³	CE / C24	
7	EN 14081	50x200 Pārsedze P-1	2	6.0	0.12 m ³	CE / C24	
8	EN 14081	50x50 Latojums	103	6.0	1.55 m ³	CE / C16	
					kopā m ³ :	4.60* m ³	bez rezerves

SIENAS UN JUMTAS ELEMENTU SPECIFIKĀCIJA

Nr. p.k.	Nosaukums	Apraksts	daudzums
1	Mineralvate	λ=0.031	79.1 m ²
2	Pretvēja izolācijas plēve		118.2 m ²
3	Tvaika izolācija		102.0 m ²
4	Lapegles TT profils	Ārējās apdare	122.4 m ²
5	GKB / GKBI	Iekšējās apdare	105.0 m ²

bez rezerves

PASŪTĪTĀJS	SIA "Scandic Bouw" Reģ. Nr.: 40203251982	
ATBILDĪGAIS PROJEKTĒTĀJS	SIA "Ant Nest" Būvkomersanta reģ. Nr.: 15909 Tālruna numurs: +371 28949105	
BŪVPROJEKTA DAĻA	BŪVKONSTRUKCIJAS / BK	
OBJEKTS	DĀRZAS MĀJA LĪDZ 45 m ²	
RASĒJUMS	STATŅU, VAINAGU UN SIJU IZVIETOJUMA PLĀNS	
MĒROGS	1:50	LAPA BK-2 LAPAS 4
PASŪTĪJUMA NR.	AN-LĪG-01/21	ARHĪVA REG. NR. AN-LĪG-01/21