


0 1 2 3 4 5 6 7 8  
 1800 7020 7020 7020 7020 7020 7020 7020  
 Snitt 1-1 50940 Snitt 2-2

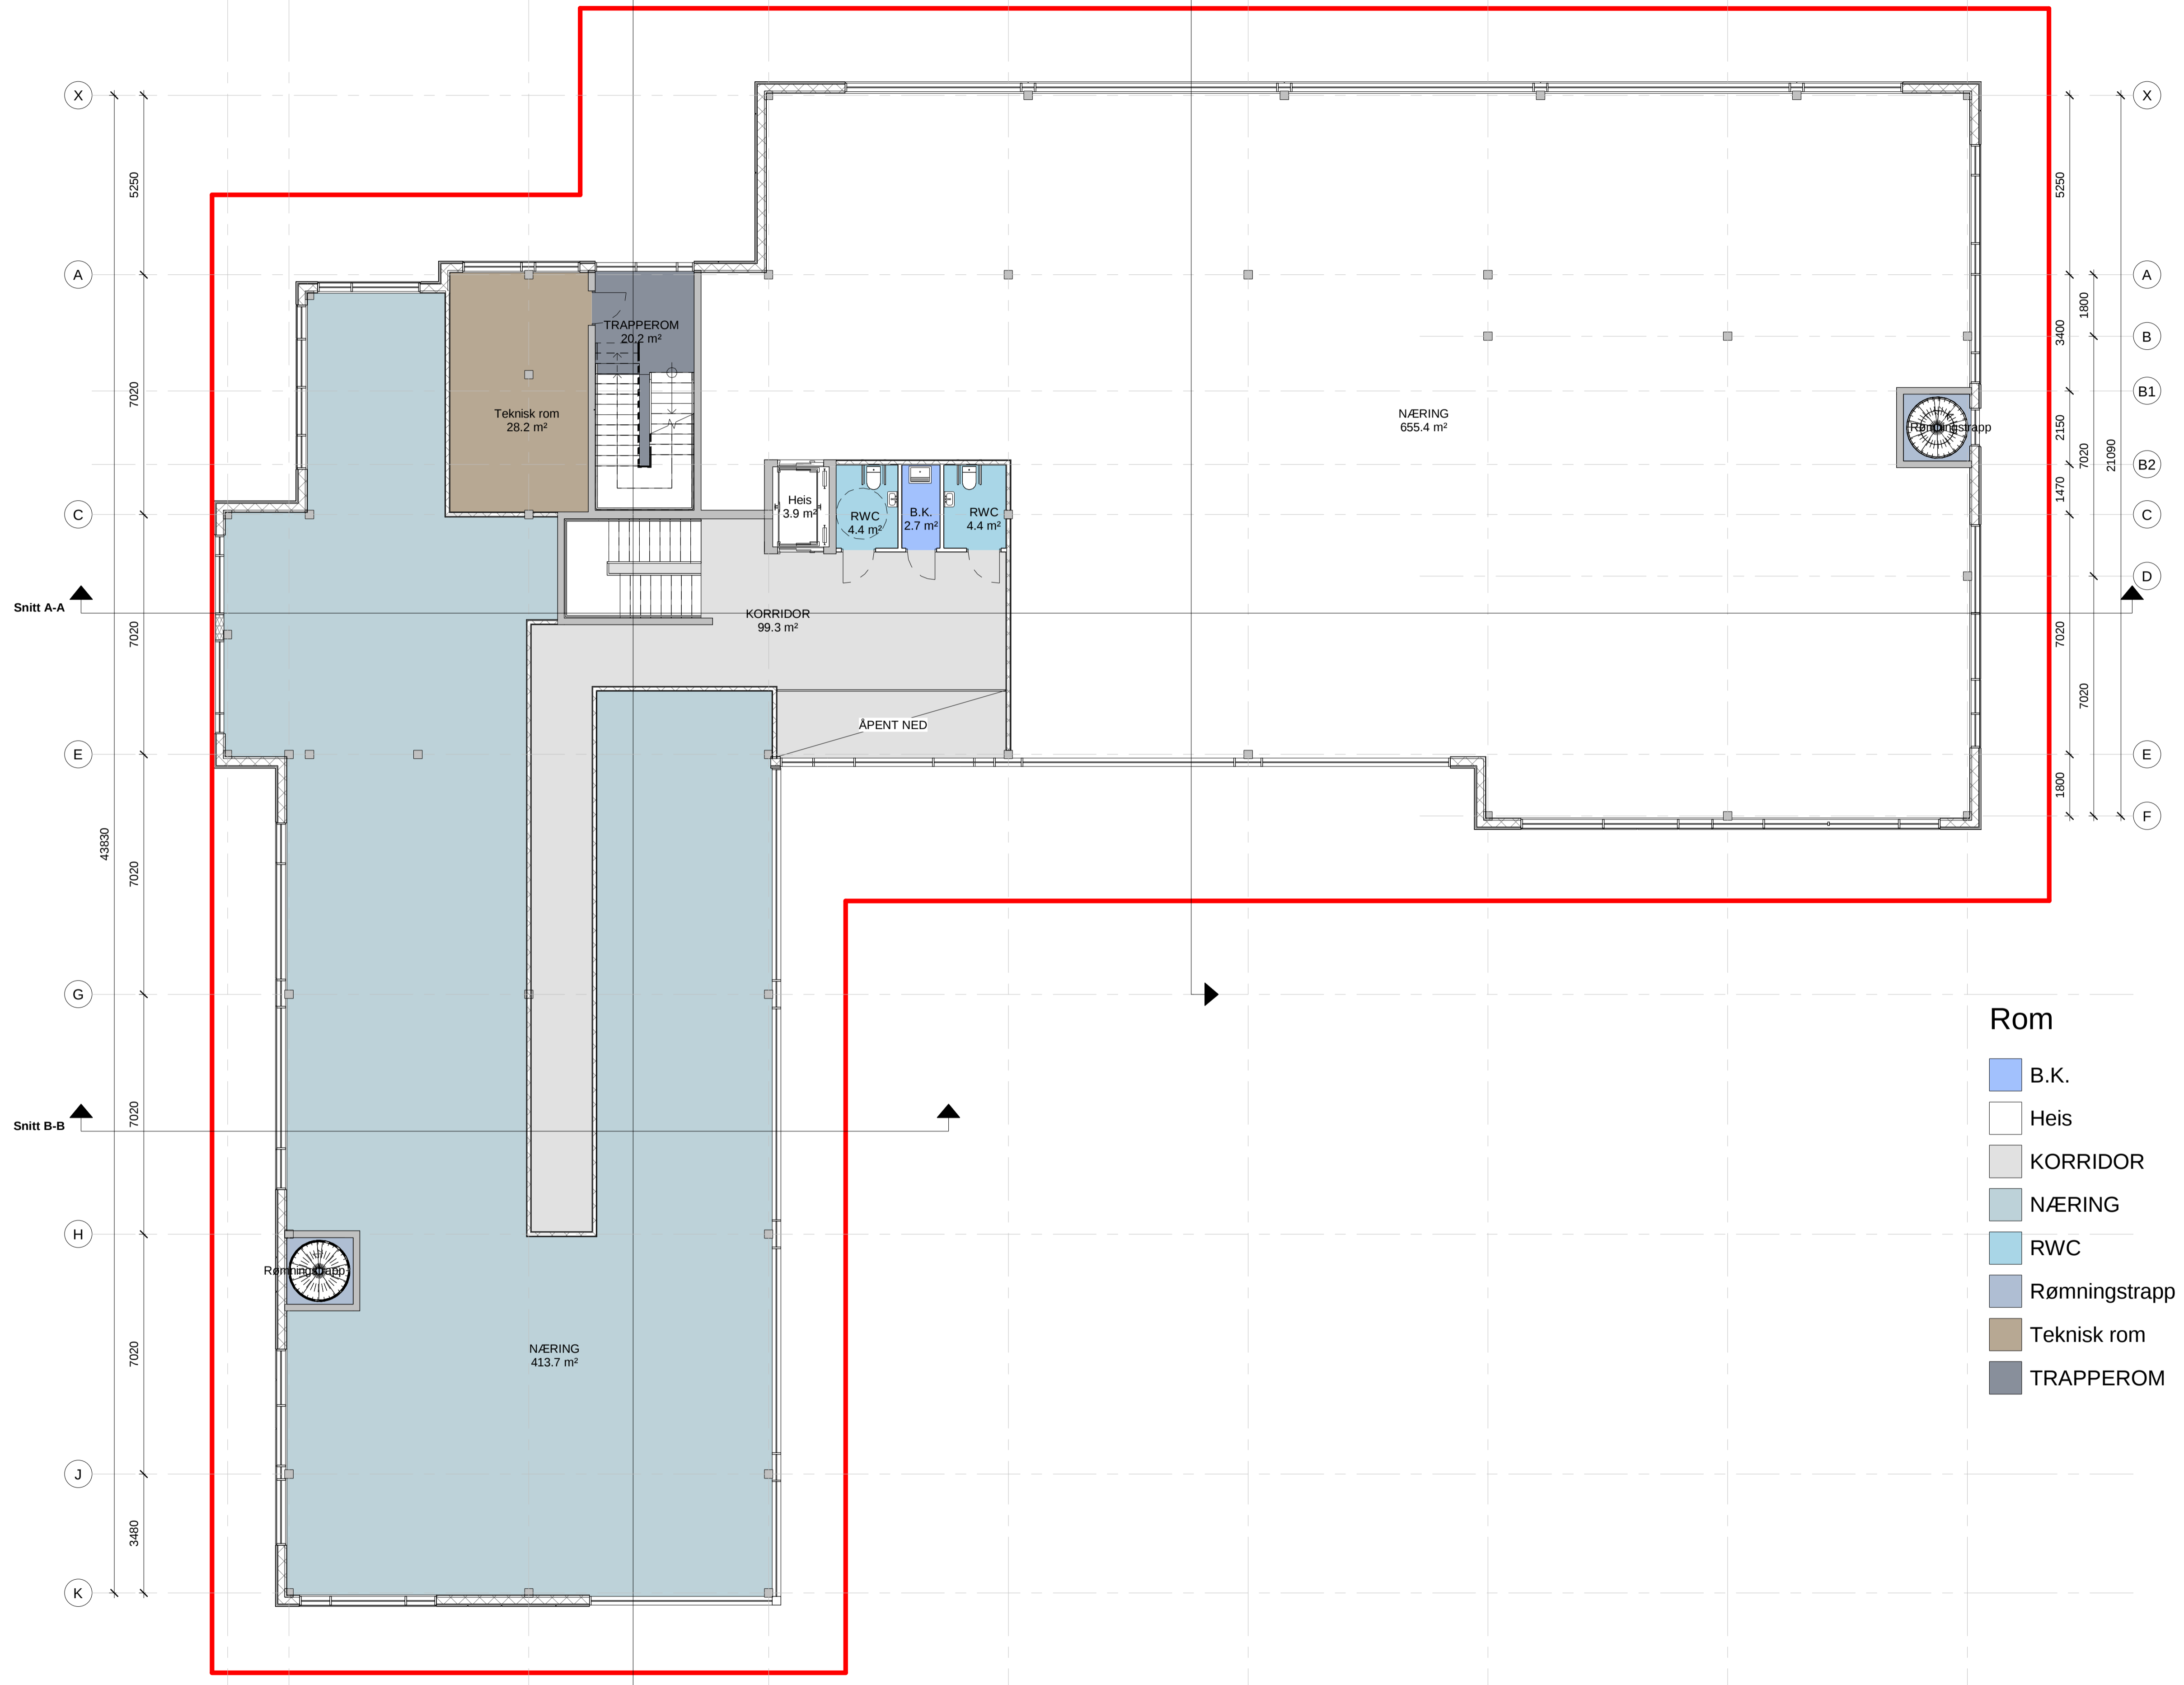

- Rom**
- B.K.
  - Heis
  - KORRIDOR
  - NÆRING
  - RWC
  - Rømningstrapp
  - Teknisk rom
  - TRAPPEROM

1 Plan 02  
 1 : 100

Tegningsnr.: A-20 30 02  
 Type tegning: Plan 02  
 Revisjon nr.:

Prosjekteringsgruppe:  
 ARK :  
 RIB :  
 RIV :  
 RE :  
 RIBr :  
 RIAku :

Fase: BYGGESØKNAD  
 Lokalisering: Alver kommune Gnr.323 Bnr.364

Tittel: Lingjerde Eiendom AS	Tegn.: SAN	Rev.
	Dato: 09.12.20	
	Format: A1	
	Målestokk: 1 : 100	
	Kontroll: projekt	
	Sign.: RE	Kontroll: RE
Prosjekt: 1120	Tegningsnr.: A-20 30 02	

Utskriftsdato: 24.06.2021 08:10:23